INTEGRATED RENEWAL - CLARE - DOVERCOURT

RÉFECTION INTÉGRÉE - CLARE - DOVERCOURT

Ottawa

NOVATECH
Engineers, Planners & Landscape Architects

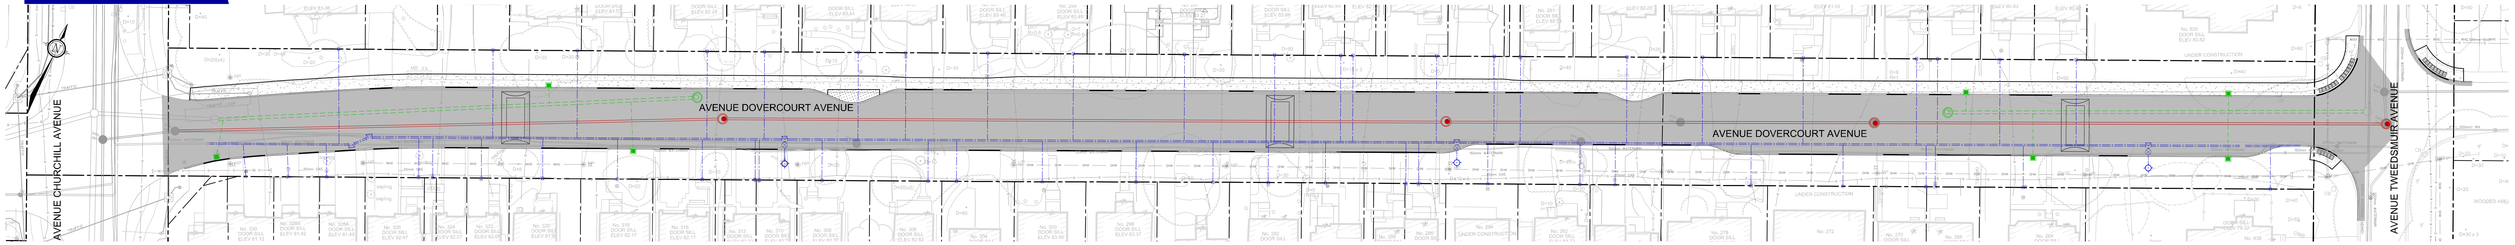

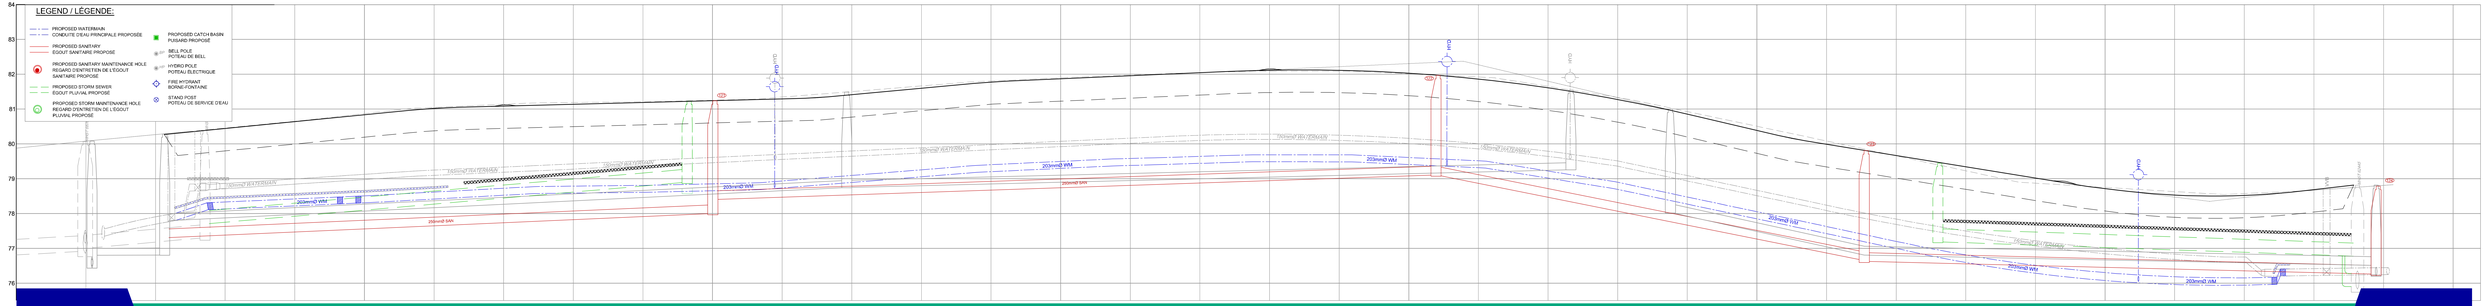
LEGEND / LÉGENDE:
PROPOSED WATERMAIN
CONDUITE D'EAU PRINCIPALE PROPOSÉE
PROPOSED SANITARY
ÉGOUT SANITAIRE PROPOSÉ
PROPOSED SANITARY MAINTENANCE HOLE
REGARD D'ENTRETIEN DE L'ÉGOUT SANITAIRE PROPOSÉ
PROPOSED STORM SEWER
ÉGOUT PLUVIAL PROPOSÉ
PROPOSED STORM MAINTENANCE HOLE
REGARD D'ENTRETIEN DE L'ÉGOUT PLUVIAL PROPOSÉ
PROPOSED CATCH BASIN
PUISARD PROPOSÉ
BELL POLE
POTEAU DE BELL
HYDRO POLE
POTEAU ÉLECTRIQUE
FIRE HYDRANT
BORNE-FONTAINE
STAND POST
POTEAU DE BERVICE D'EAU
84
83
82
81
80
79
78
77
76
200mmØ WM
200mmØ WM
200mmØ WM