


DWG NAME: J15-CIVIL\2024\24-5040A - CITY OF OTTAWA - CITY VIEW DITCH REHABILITATION\05 DRAWINGS\1 VIEW DRAINAGE STUDY - PROPOSED IMPROVEMENTS.DWG LAYOUT: FRENCH SAVED ON 2024-07-03

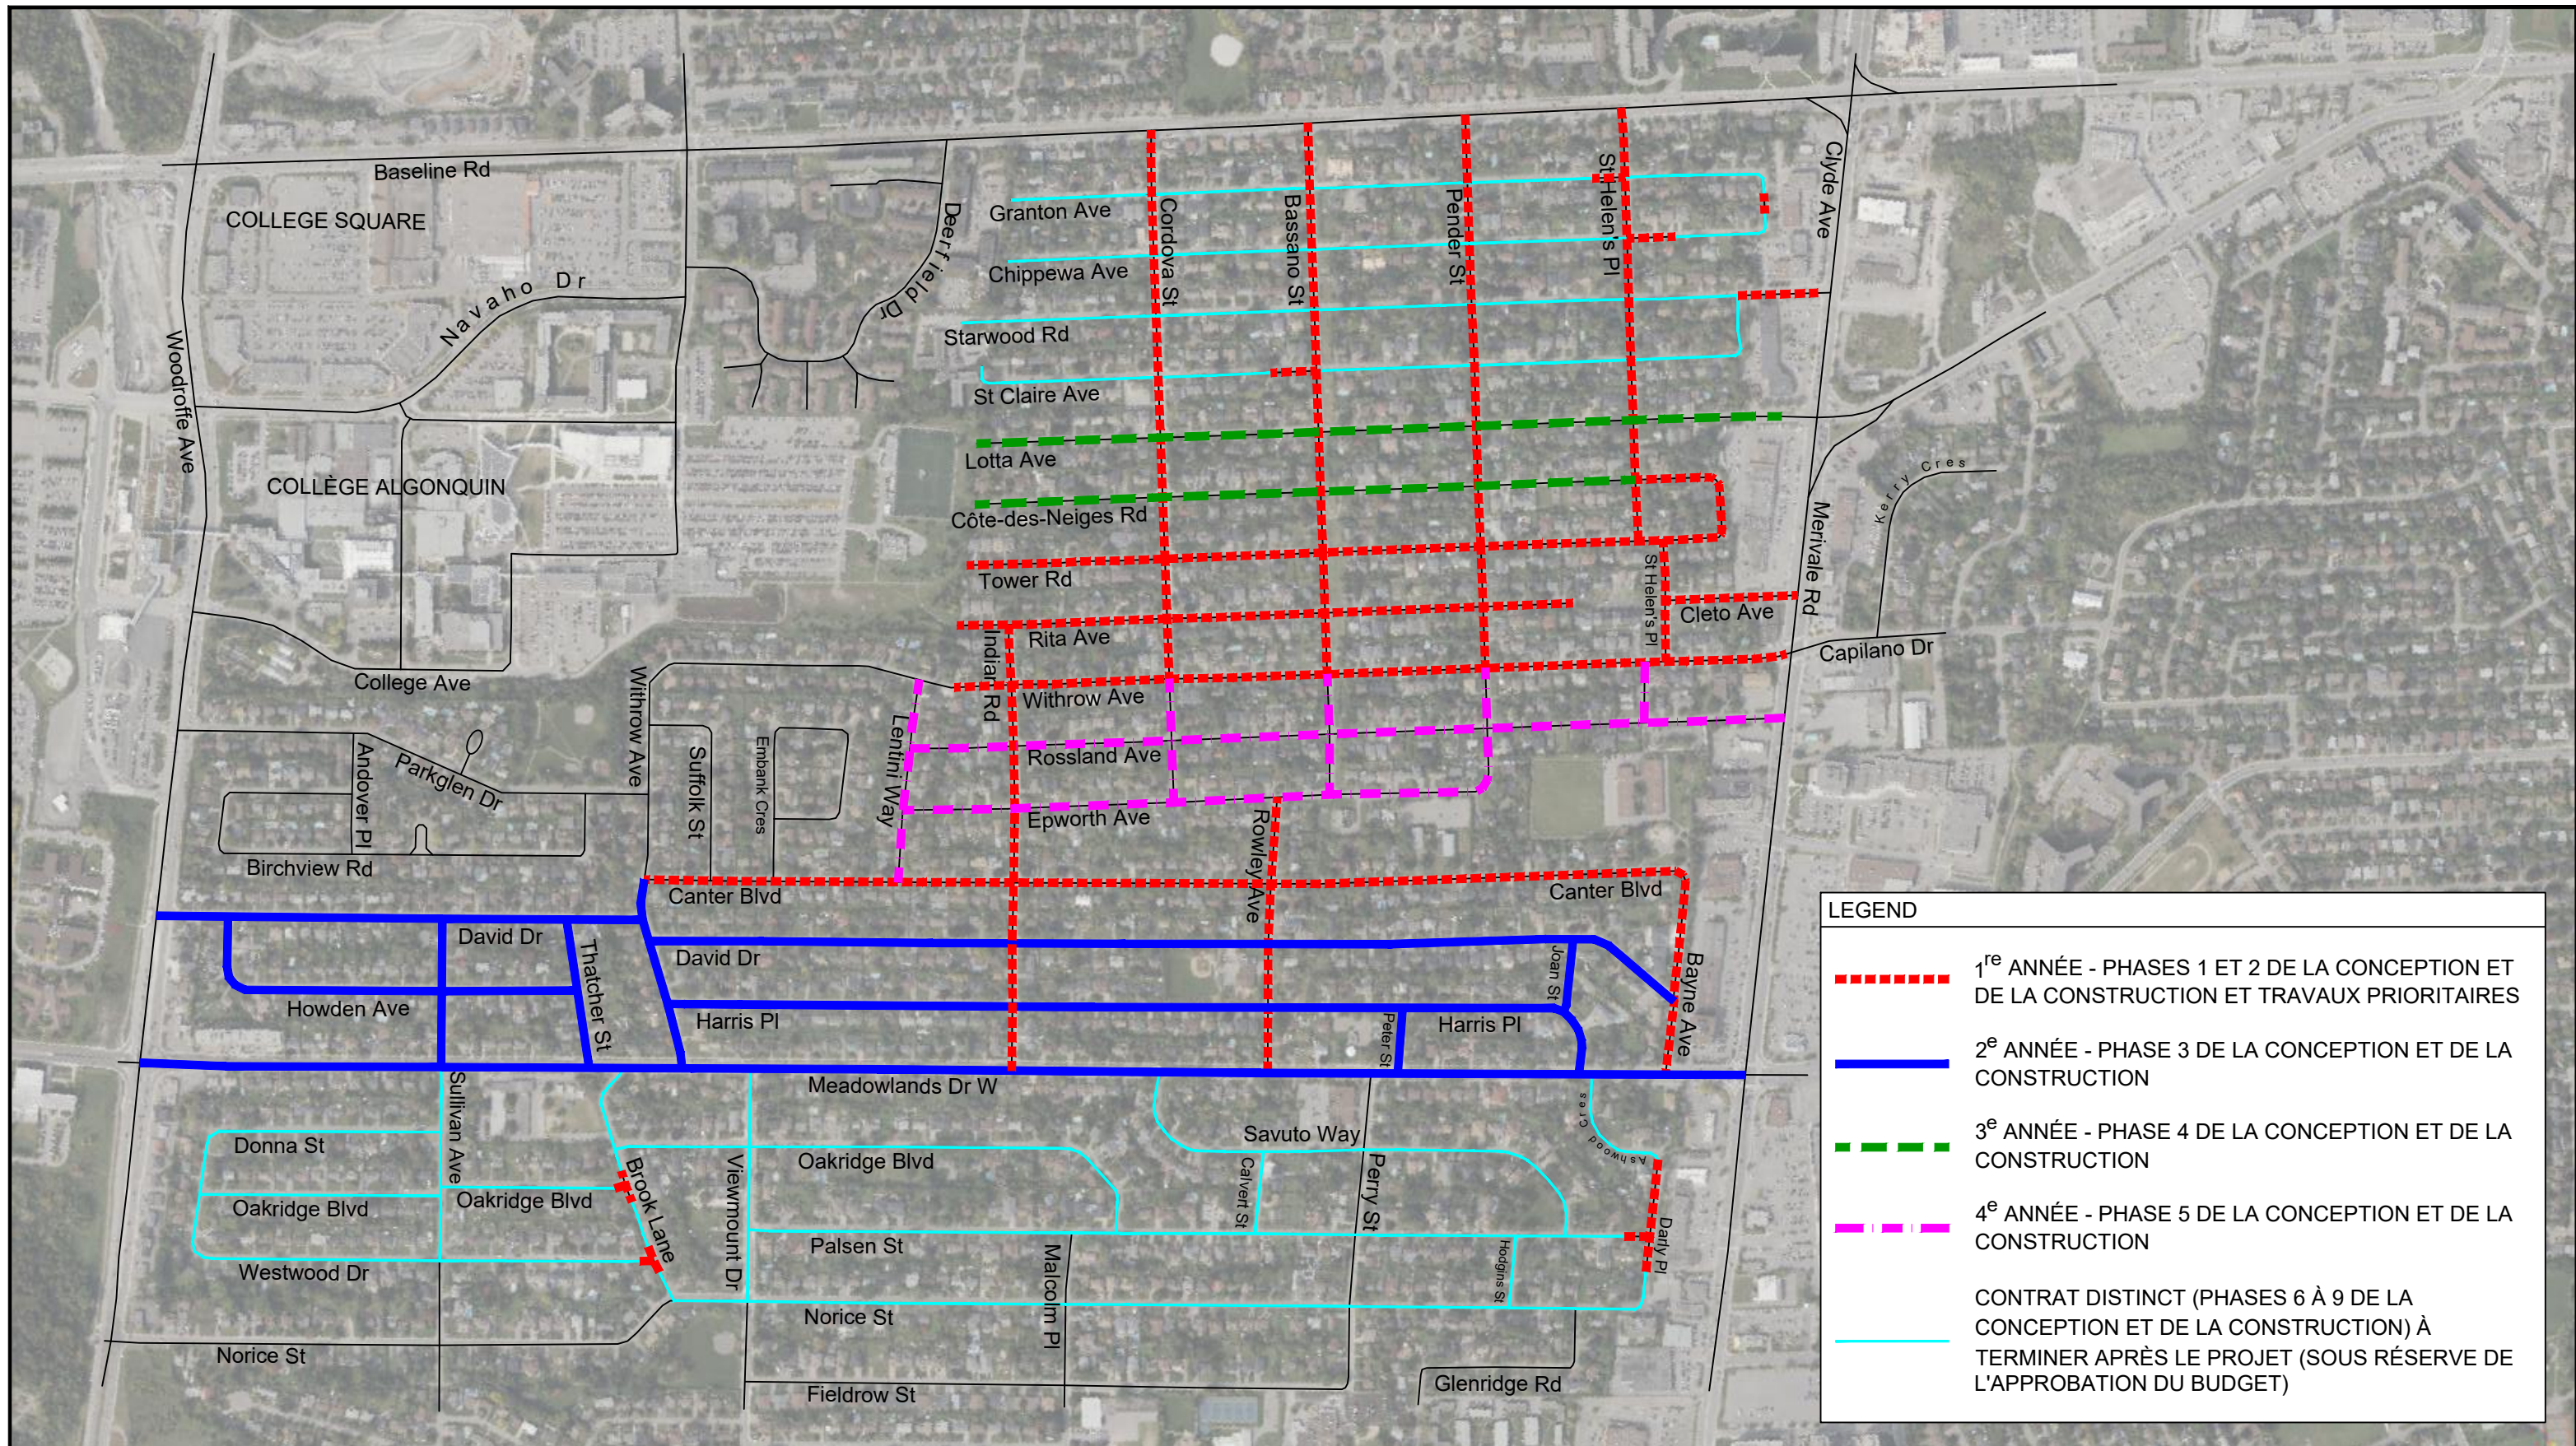

LEGEND

- - - - - 1^{re} ANNÉE - PHASES 1 ET 2 DE LA CONCEPTION ET DE LA CONSTRUCTION ET TRAVAUX PRIORITAIRES
- 2^e ANNÉE - PHASE 3 DE LA CONCEPTION ET DE LA CONSTRUCTION
- - - - - 3^e ANNÉE - PHASE 4 DE LA CONCEPTION ET DE LA CONSTRUCTION
- - - - - 4^e ANNÉE - PHASE 5 DE LA CONCEPTION ET DE LA CONSTRUCTION
- CONTRAT DISTINCT (PHASES 6 À 9 DE LA CONCEPTION ET DE LA CONSTRUCTION) À TERMINER APRÈS LE PROJET (SOUS RÉSERVE DE L'APPROBATION DU BUDGET)

No.	YYYY-MM-DD	BY	DESCRIPTION




Jp2g PROJECT No.: 24-5040A

PROJECT
REMISE EN ÉTAT DES FOSSÉS DANS LE SECTEUR DE CITY VIEW D'OTTAWA
 OTTAWA, ON

DRAWING
MISE EN OEUVRE PAR ÉTAPES

CLIENT No.: CP000857
 DRAFTED: B.FOLEY
 DESIGNED:
 REVIEWED: B.SWITZER
 APPROVED: S.ARENDIS

NORTH



SCALE
 1:8,000
 0 m 80 160 240 320 400 m

SHEET#
C002