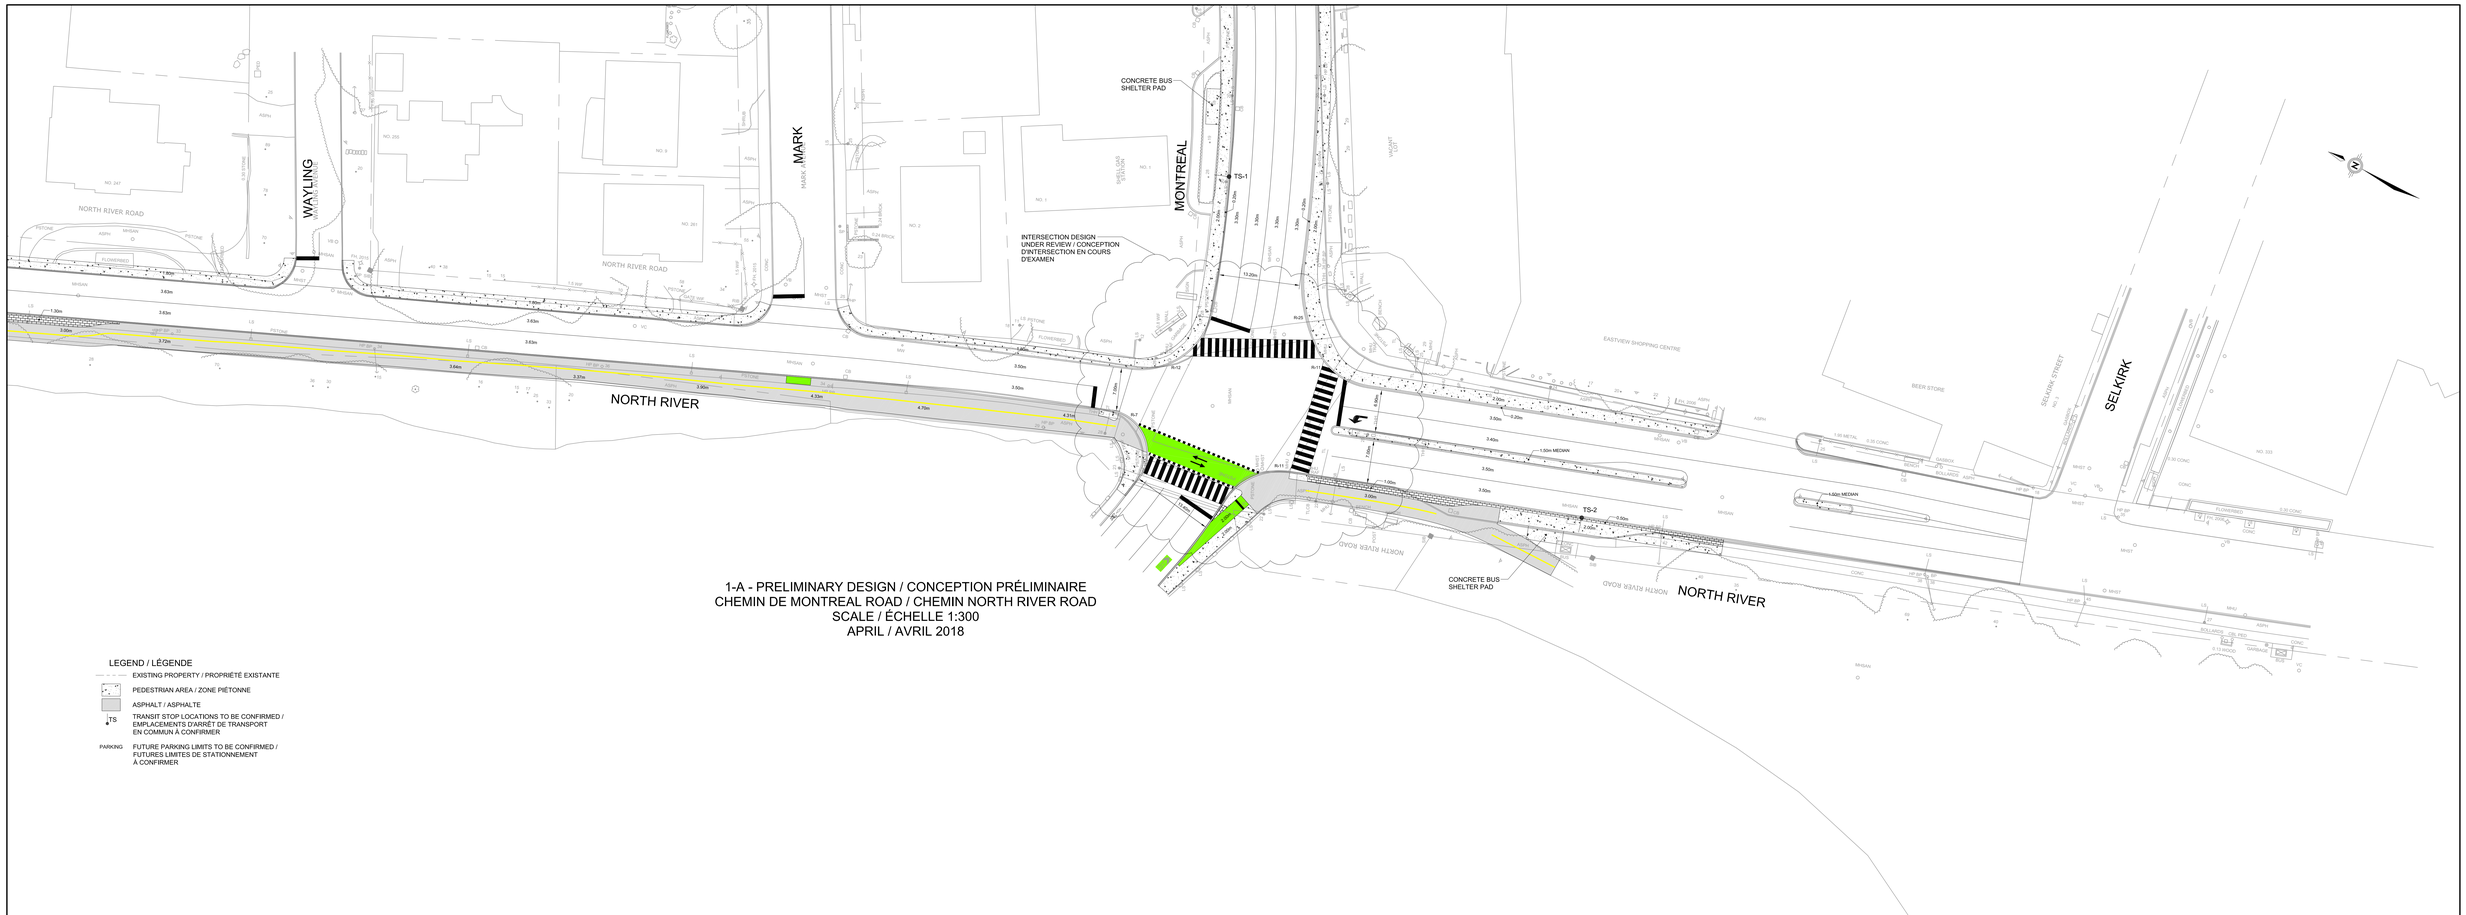

1-A - PRELIMINARY DESIGN / CONCEPTION PRÉLIMINAIRE
CHEMIN DE MONTREAL ROAD / CHEMIN NORTH RIVER ROAD
SCALE / ÉCHELLE 1:300
APRIL / AVRIL 2018

LEGEND / LÉGENDE

- EXISTING PROPERTY / PROPRIÉTÉ EXISTANTE
- PEDESTRIAN AREA / ZONE PIÉTONNE
- ASPHALT / ASPHALTE
- TS — TRANSIT STOP LOCATIONS TO BE CONFIRMED / EMPLACEMENTS D'ARRÊT DE TRANSPORT EN COMMUN À CONFIRMER
- PARKING — FUTURE PARKING LIMITS TO BE CONFIRMED / FUTURES LIMITES DE STATIONNEMENT À CONFIRMER