


3 - PRELIMINARY DESIGN / CONCEPTION PRÉLIMINAIRE
CHEMIN DE MONTREAL ROAD / CHEMIN NORTH RIVER ROAD
SCALE / ÉCHELLE 1:300
APRIL / AVRIL 2018

- LEGEND / LÉGENDE
- EXISTING PROPERTY / PROPRIÉTÉ EXISTANTE
 - PEDESTRIAN AREA / ZONE PIÉTONNE
 - ASPHALT / ASPHALTE
 - TRANSIT STOP LOCATIONS TO BE CONFIRMED / EMPLACEMENTS D'ARRÊT DE TRANSPORT EN COMMUN À CONFIRMER
 - PARKING FUTURE PARKING LIMITS TO BE CONFIRMED / FUTURES LIMITES DE STATIONNEMENT À CONFIRMER

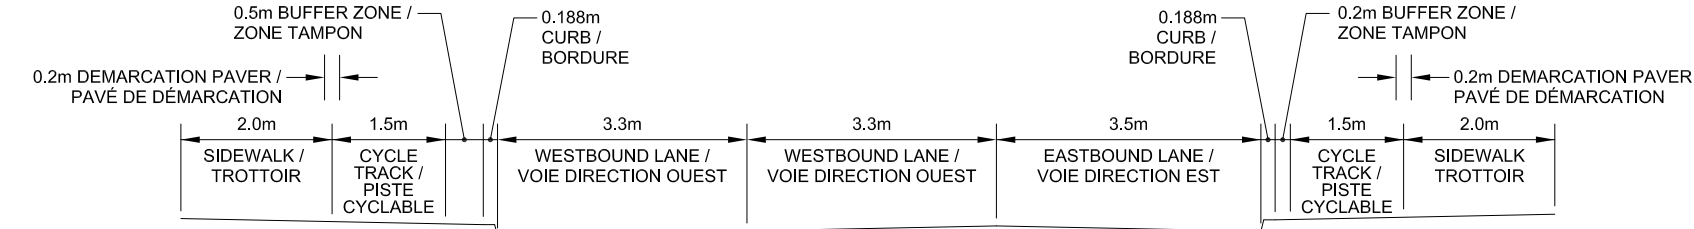

TYPICAL CROSS-SECTION / COUPE TRANSVERSALE TYPIQUE
CHEMIN DE MONTREAL ROAD

