



5 - PRELIMINARY DESIGN / CONCEPTION PRÉLIMINAIRE  
 CHEMIN DE MONTREAL ROAD / CHEMIN NORTH RIVER ROAD  
 SCALE / ÉCHELLE 1:300  
 APRIL / AVRIL 2018

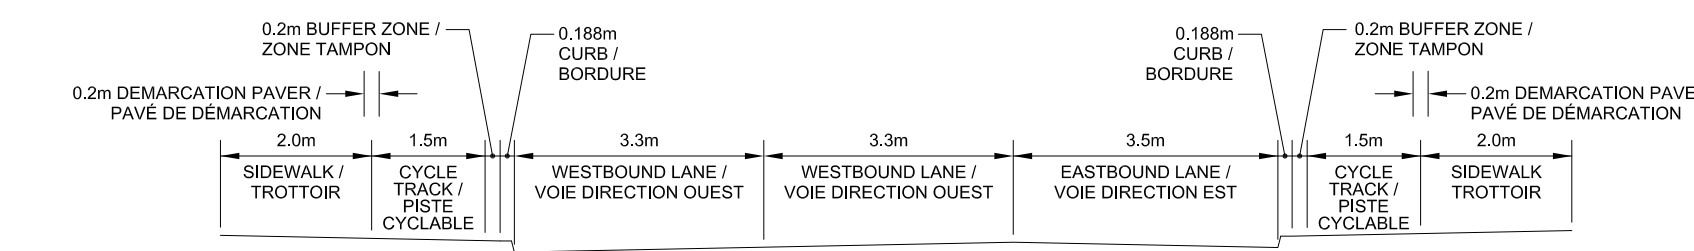

- LEGEND / LÉGENDE
- EXISTING PROPERTY / PROPRIÉTÉ EXISTANTE
  - PEDESTRIAN AREA / ZONE PIÉTONNE
  - ASPHALT / ASPHALTE
  - TRANSIT STOP LOCATIONS TO BE CONFIRMED / EMPLACEMENTS D'ARRÊT DE TRANSPORT EN COMMUN À CONFIRMER
  - PARKING FUTURE PARKING LIMITS TO BE CONFIRMED / FUTURES LIMITES DE STATIONNEMENT À CONFIRMER

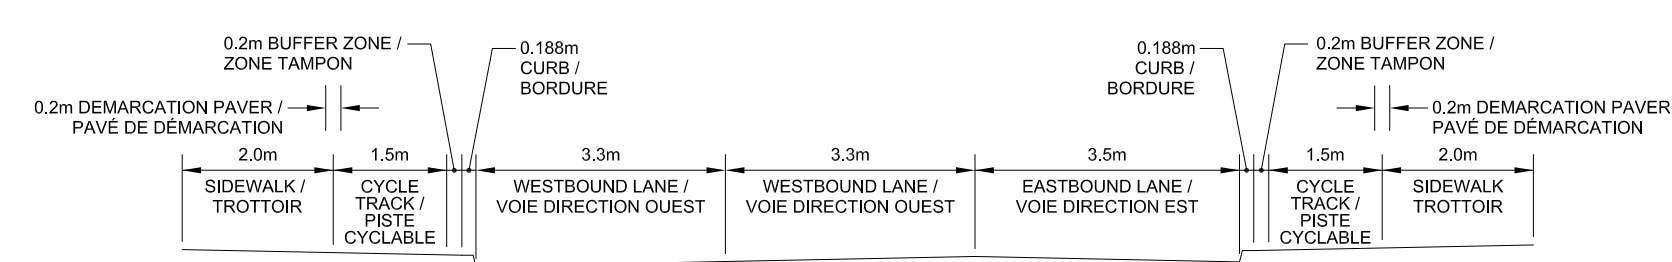