


PROPOSED REDEVELOPED PLAYGROUND
AIRE DE JEUX PROPOSÉE RÉAMÉNAGÉ



PROPOSED JUNIOR PLAY STRUCTURE
STRUCTURE DE JEU POUR ENFANTS D'ÂGE PRÉSCOLAIRE

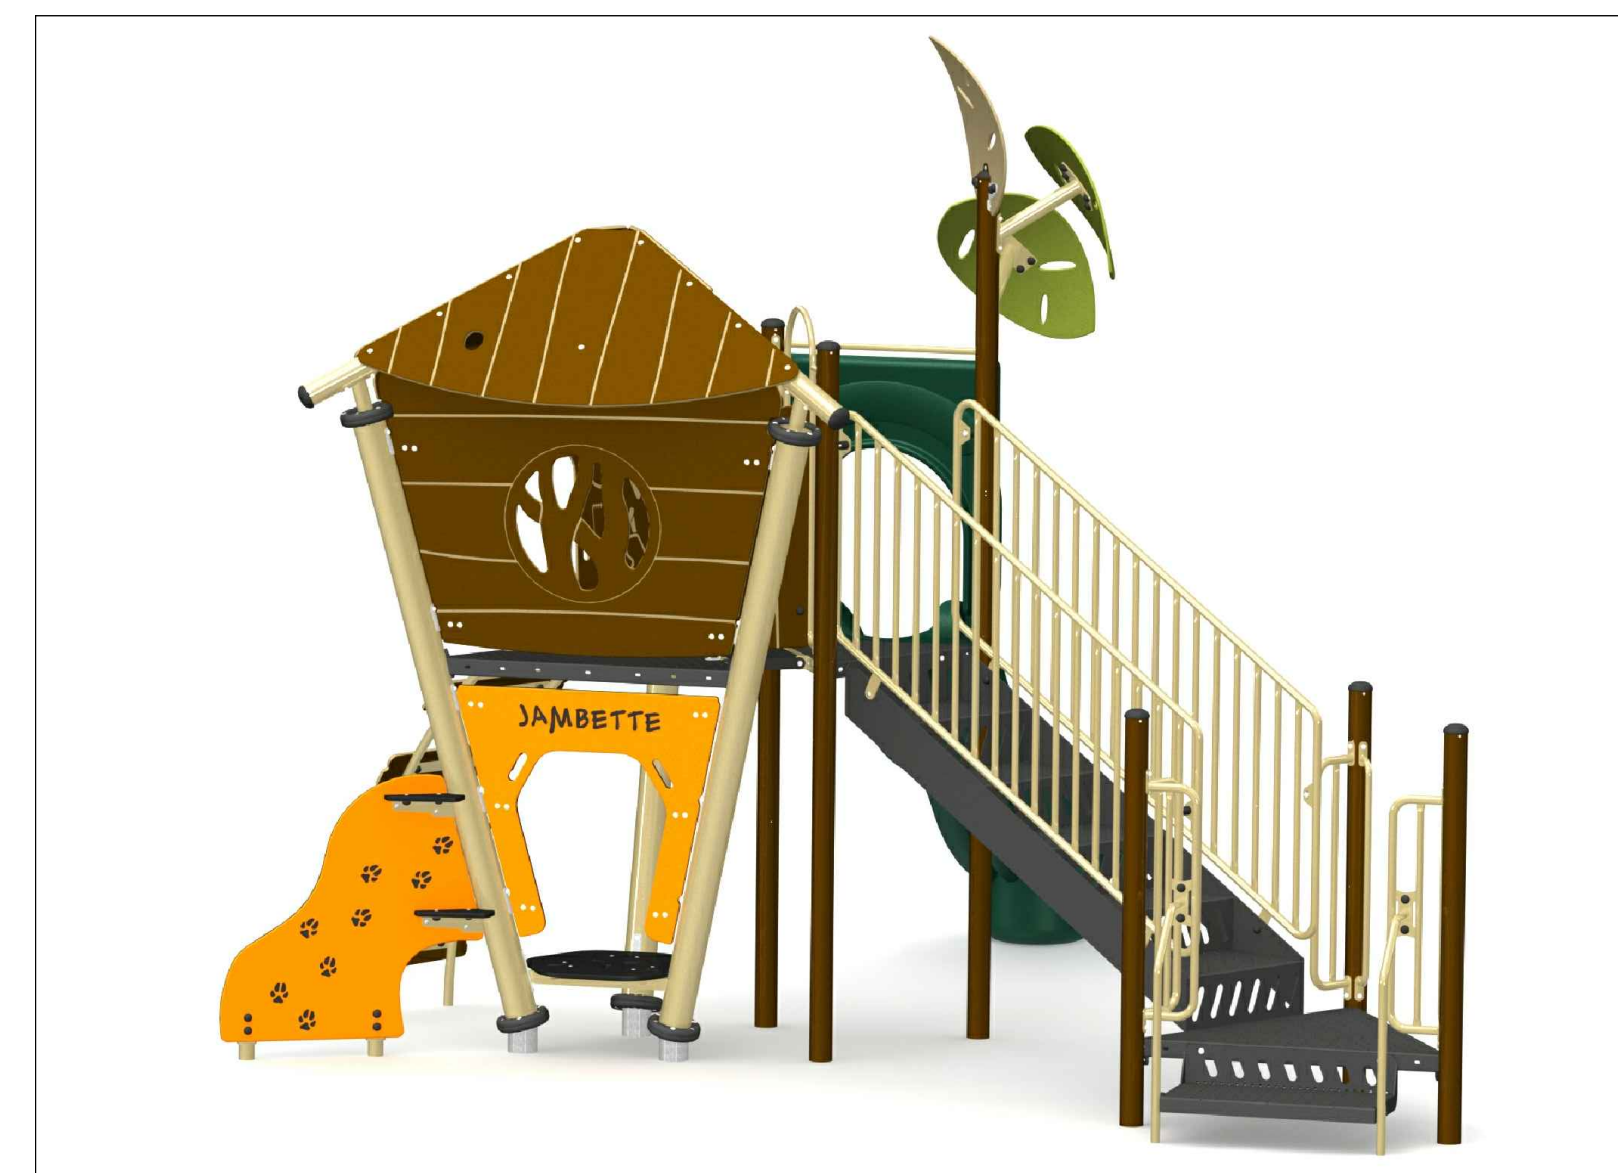

BALANCE BEAM/
LA POUTRE D'ÉQUILIBRE



SPRING RIDING TOY
JOUET À ENFOURCHER À RESSORT




SPINNER
TOURNIQUET




EXISTING SENIOR PLAY STRUCTURE (TO REMAIN)
STRUCTURE DE JEU POUR ENFANTS D'ÂGE SCOLAIRE EXISTANTE
(À ÊTRE RETENU)



EXISTING TIRE SWING (TO REMAIN)
BALANÇOIRE À PNEU EXISTANTE (À ÊTRE RETENU)

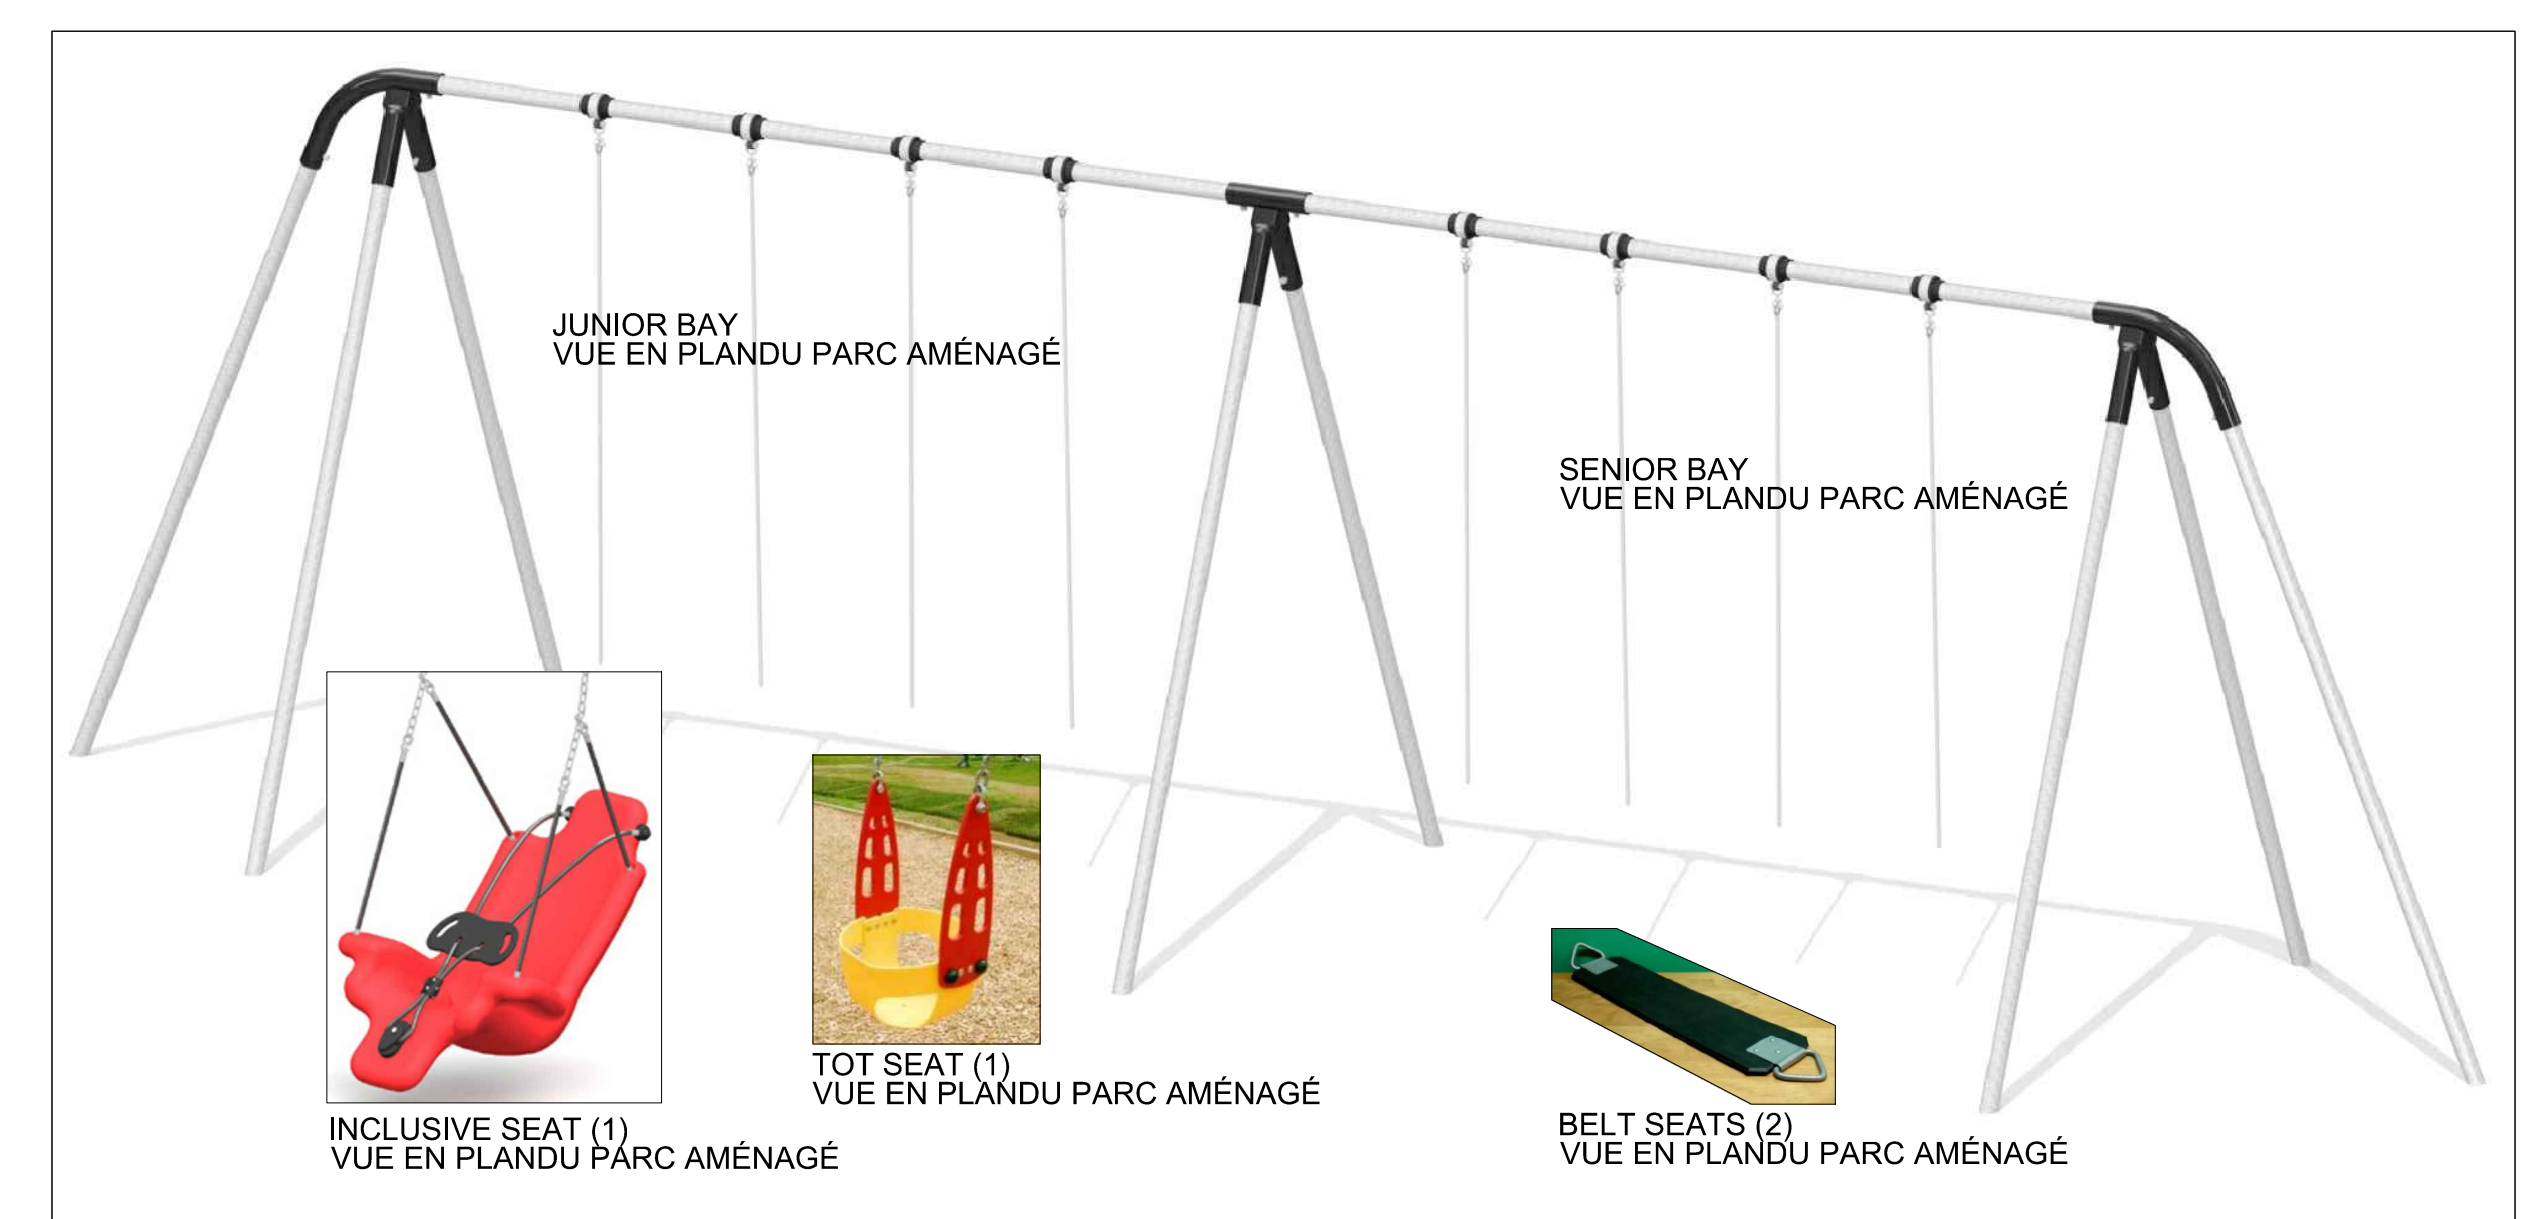

COMBINED JUNIOR / SENIOR SWING SET
BALANÇOIRES COMBINÉES POUR ENFANTS D'ÂGE PRÉSCOLAIRE ET SCOLAIRE

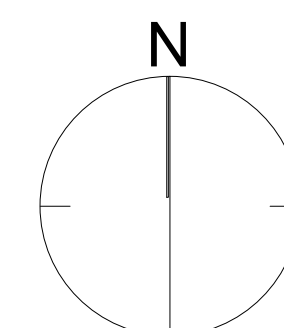

MAKI PARK / PARC MAKI - CONCEPT B
19 LEEMING DRIVE / 19 PROMENADE LEEMING

SCALE 1:100 / ÉCHELLE 1:100
APRIL 26, 2017 / 26 AVRIL 2017



AECOM Canada Ltd.
1150 Morrison Drive, (302), Ottawa, Ontario, Canada K2H 8S9
T613.820.8282 F613.820.8338