



OVATION GROVE / BOIS OVATION

IBANEZ WALK / ALLÉE IBANEZ

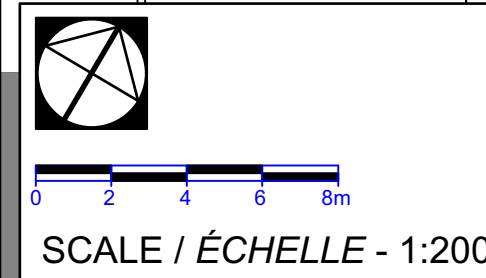

- PARK FEATURES**
- OPEN PLAY SPACE ①
 - SWINGS ②
 - SENIOR/JUNIOR PLAYGROUND ③
 - TODDLER SAND PLAY ④
 - GAZEBO (FUTURE) WITH ACCESSIBLE HEXAGONAL PICNIC TABLE ⑤
 - MUSICAL HOPSCOTCH / PIANO FEATURE WITH PAINTED LINES ⑥
 - PARK SIGN ⑦
- ÉLÉMENTS DU PARC**
- AIRE DE JEU OUVERTE ①
 - BALANÇOIRES ②
 - TERRAIN DE JEUX POUR LES ENFANTS ET LES JEUNES ③
 - BAC À SABLE POUR TOUT-PETITS ④
 - BELVÈDÈRE (FUTUR) AVEC TABLE DE PIQUE-NIQUE HEXAGONALE ACCESSIBLE ⑤
 - AIRE MUSICALE ET DE MARELLE AVEC LIGNES PEINTES AU SOL ⑥
 - PANNEAU DE PARC ⑦

- LEGEND**
- PROPOSED HEAVY DUTY ASPHALT WALKWAY
 - PROPOSED ASPHALT WALKWAY
 - PROPOSED CONCRETE PAD
 - PROPOSED REINFORCED CONCRETE PAD
 - PROPOSED ENGINEERED WOOD FIBRE SURFACE
 - PROPOSED SEEDED AREA
 - PROPOSED SAND
 - PROPOSED CONIFEROUS TREE
 - PROPOSED DECIDUOUS TREE
 - DECIDUOUS TREE BY OTHERS
 - PROPOSED ACCESSIBLE BENCH
 - PROPOSED TRANSFER STATION
 - PROPOSED ACCESSIBLE HEXAGONAL PICNIC TABLE
 - PROPOSED ACCESSIBLE CONCRETE RAMP
 - PROPOSED WASTE RECEPTACLE
 - PROPOSED PARK SIGN
 - PROPERTY LINE
 - PROPOSED CONTOUR
 - PROPOSED WASTE RECEPTACLE
- LÉGENDE**
- REVÊTEMENT EN ASPHALTE À USAGE INTENSIF
 - ALLÉE ASPHALTÉE PROPOSÉE
 - DALLE DE BÉTON PROPOSÉE
 - DALLE DE BÉTON RENFORCÉE PROPOSÉE
 - SURFACE EN FIBRE DE BOIS D'INGÉNIERIE PROPOSÉE
 - AIRE GAZONNÉE PROPOSÉE
 - BAC À SABLE PROPOSÉ
 - CONIFÈRE PROPOSÉ
 - ARBRE À FEUILLES CADUQUES PROPOSÉ
 - ARBRE À FEUILLES CADUQUES (PRESTATAIRE EXTERNE)
 - BANC ACCESSIBLE PROPOSÉ
 - STATION DE TRANSFERT PROPOSÉE
 - TABLE DE PIQUE-NIQUE HEXAGONALE ACCESSIBLE PROPOSÉE
 - RAMPE D'ACCÈS EN BÉTON PROPOSÉE
 - POUBELLE PROPOSÉE
 - PANNEAU DU PARC PROPOSÉ
 - LIMITE DE PROPRIÉTÉ
 - LIGNE DE CONTOUR PROPOSÉE
 - POUBELLE PROPOSÉE

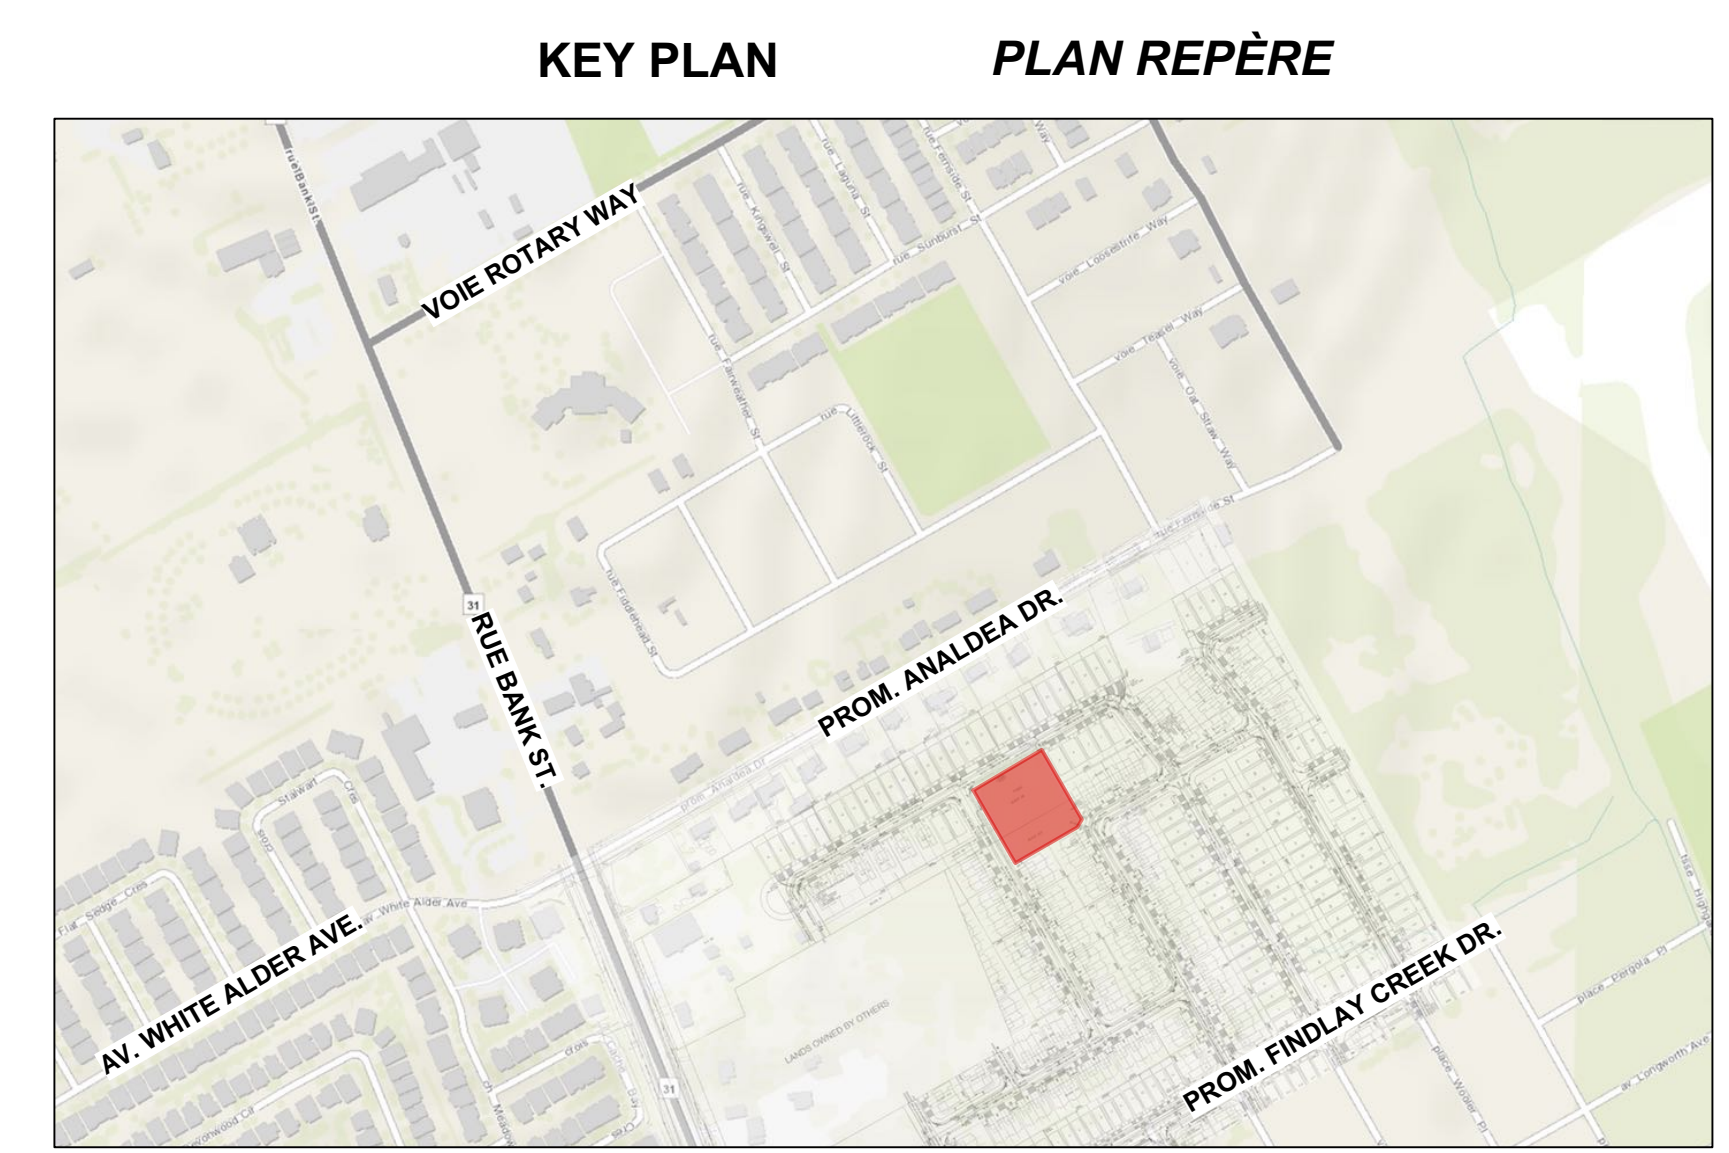

REVISED AS PER CITY OF OTTAWA COMMENTS / RÉVISÉ SELON LES COMMENTAIRES DE LA VILLE D'OTTAWA: October 16, 2019 / Octobre 16, 2019
 REVISED AS PER CITY OF OTTAWA COMMENTS / RÉVISÉ SELON LES COMMENTAIRES DE LA VILLE D'OTTAWA: September 03, 2019 / Septembre 03, 2019
 REVISED PER NEW BUDGET / RÉVISÉ CONFORMÈMENT AU NOUVEAU BUDGET: August 26, 2019 / Août 22, 2019
 ISSUED FOR PLAYGROUND REVIEW / PUBLIÉ AUX FINS D'EXAMEN DU TERRAIN DE JEUX: May 22, 2019 / Mai 22, 2019
 ISSUED FOR COMMENTS & REVIEW / PUBLIÉ AUX FINS DE COMMENTAIRES ET D'EXAMEN: April 16, 2019 / Avril 16, 2019
 ISSUED FOR COMMENTS & REVIEW / PUBLIÉ AUX FINS DE COMMENTAIRES ET D'EXAMEN: March 14, 2019 / Mars 14, 2019

OVATION PARK / PARC OVATION
PRELIMINARY CONCEPT PLAN / PLAN CONCEPTUEL PRÉLIMINAIRE

OTTAWA, ONTARIO



JAMES B. LENNOX & ASSOCIATES INC.
LANDSCAPE ARCHITECTS
 3332 CARLING AVENUE, OTTAWA, ONTARIO. K2H 5A8
 Tel. (613) 722-5168 Fax. 1-866-343-3942