


© Parcel data is owned by Teranet Enterprises Inc. and its suppliers
 All rights reserved. May not be produced without permission
 THIS IS NOT A PLAN OF SURVEY

© Parcel data appartient à Terranet Entreprises Inc. et à ses fournisseurs.
 Tous droits réservés. Ne peut être reproduit sans autorisation.
 CECI N'EST PAS UN PLAN D'ARPENTAGE

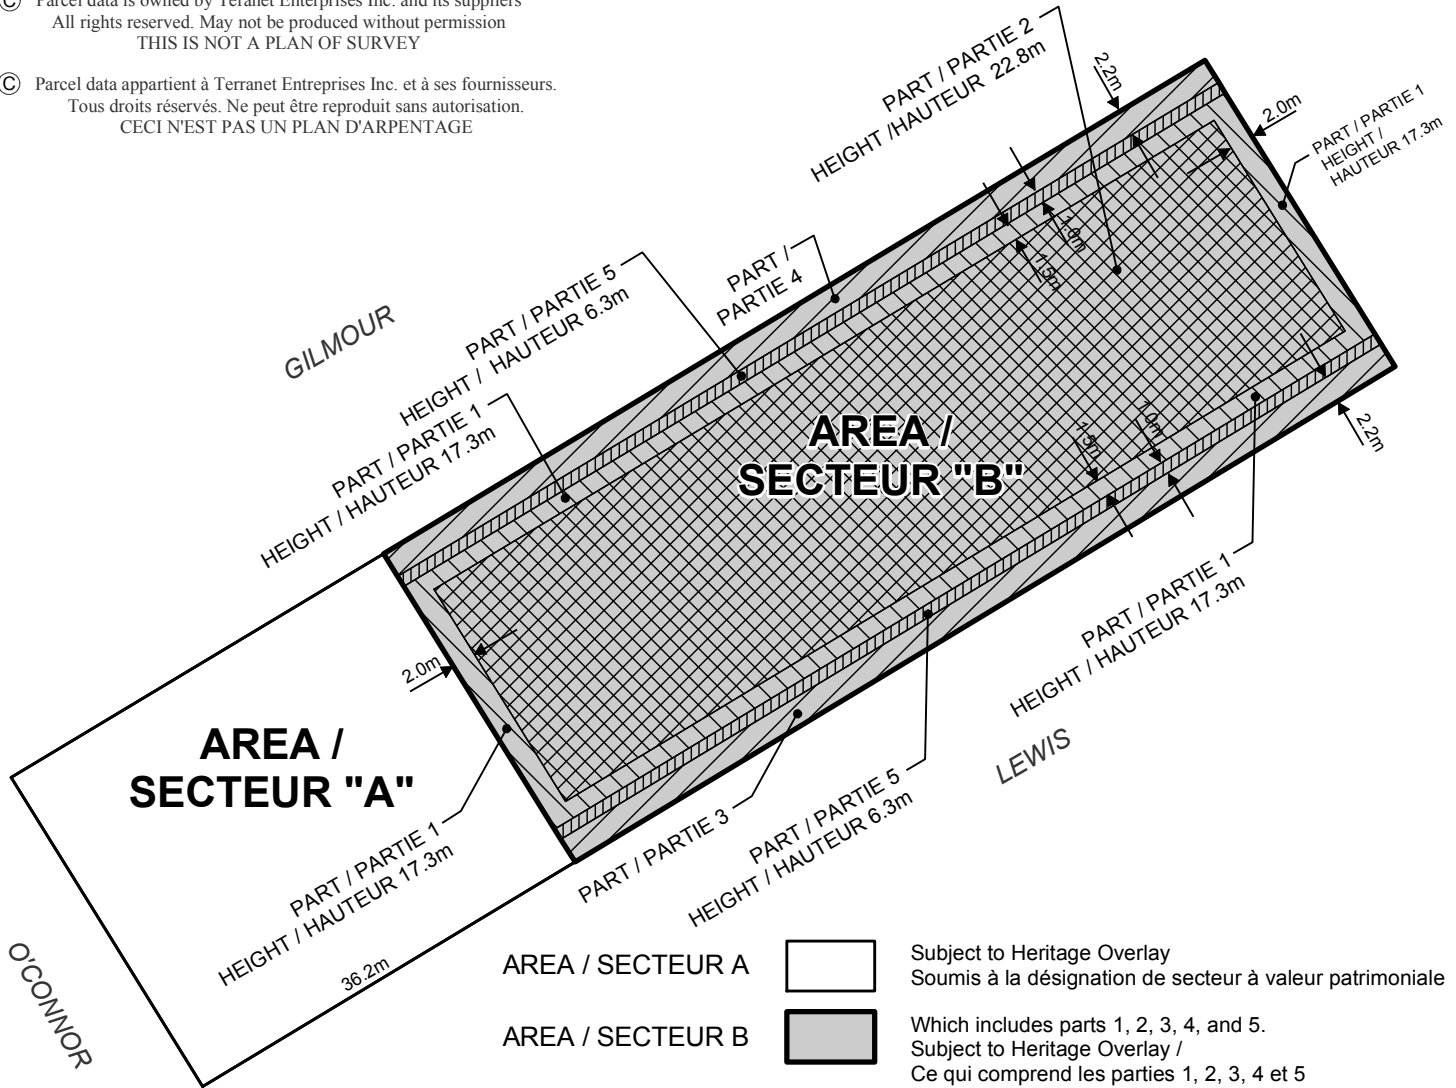

- AREA / SECTEUR A Subject to Heritage Overlay
 Soumis à la désignation de secteur à valeur patrimoniale
- AREA / SECTEUR B Which includes parts 1, 2, 3, 4, and 5.
 Subject to Heritage Overlay /
 Ce qui comprend les parties 1, 2, 3, 4 et 5
 Soumis à la désignation de secteur à valeur patrimoniale
- PART / PARTIE 1 Maximum number of stories permitted is 6.
 Maximum building height permitted is 17.3m /
 Le nombre maximal d'étages permis est de 6
 La hauteur maximale permise de l'édifice est de 17,3 m
- PART / PARTIE 2 Notwithstanding the restriction in part 1:
 - The maximum number of stories permitted is 8
 - Maximum building height permitted is 22.8m /
 Nonobstant la restriction dans la partie 1 :
 - le nombre maximal d'étages permis est de 8
 - la hauteur maximale permise de l'édifice est de 22,8 m
- PART / PARTIE 3 Minimum yard setback is 2.2m /
 La marge de recul minimale de la cour est de 2,2 m
- PART / PARTIE 4 Minimum yard setback is 2.2m /
 La marge de recul minimale de la cour est de 2,2 m
- PART / PARTIE 5 Maximum number of stories permitted is 2.
 Maximum building height permitted is 6.3m /
 Le nombre maximal d'étages permis est de 2
 La hauteur maximale permise de l'édifice est de 6,3 m



**This is Schedule 250 to Zoning By-law No. 2008-250
 Annexe 250 au Règlement de zonage n° 2008-250**

Échelle
 N.T.S.
 Mètres



Scale
 N.T.S.
 Metres

M:\Zoning_Bylaw\...schedule_250.mxd

Produced by Infrastructure Services
 and Community Sustainability
 Produit par le Services d'infrastructure
 et Viabilité des collectivités

This is Attachment 1 to By-law approved by OMB PL080119, passed November 18, 2009
 Voici la pièce jointe 1 du règlement approuvé par la CAMO PL080119, adopté le
 18 novembre 2009