


© Parcel data is owned by Teranet Enterprises Inc. and its suppliers  
All rights reserved. May not be produced without permission  
THIS IS NOT A PLAN OF SURVEY

© Parcel data appartient à Terranet Entreprises Inc. et à ses fournisseurs.  
Tous droits réservés. Ne peut être reproduit sans autorisation.  
CECI N'EST PAS UN PLAN D'ARPENTAGE

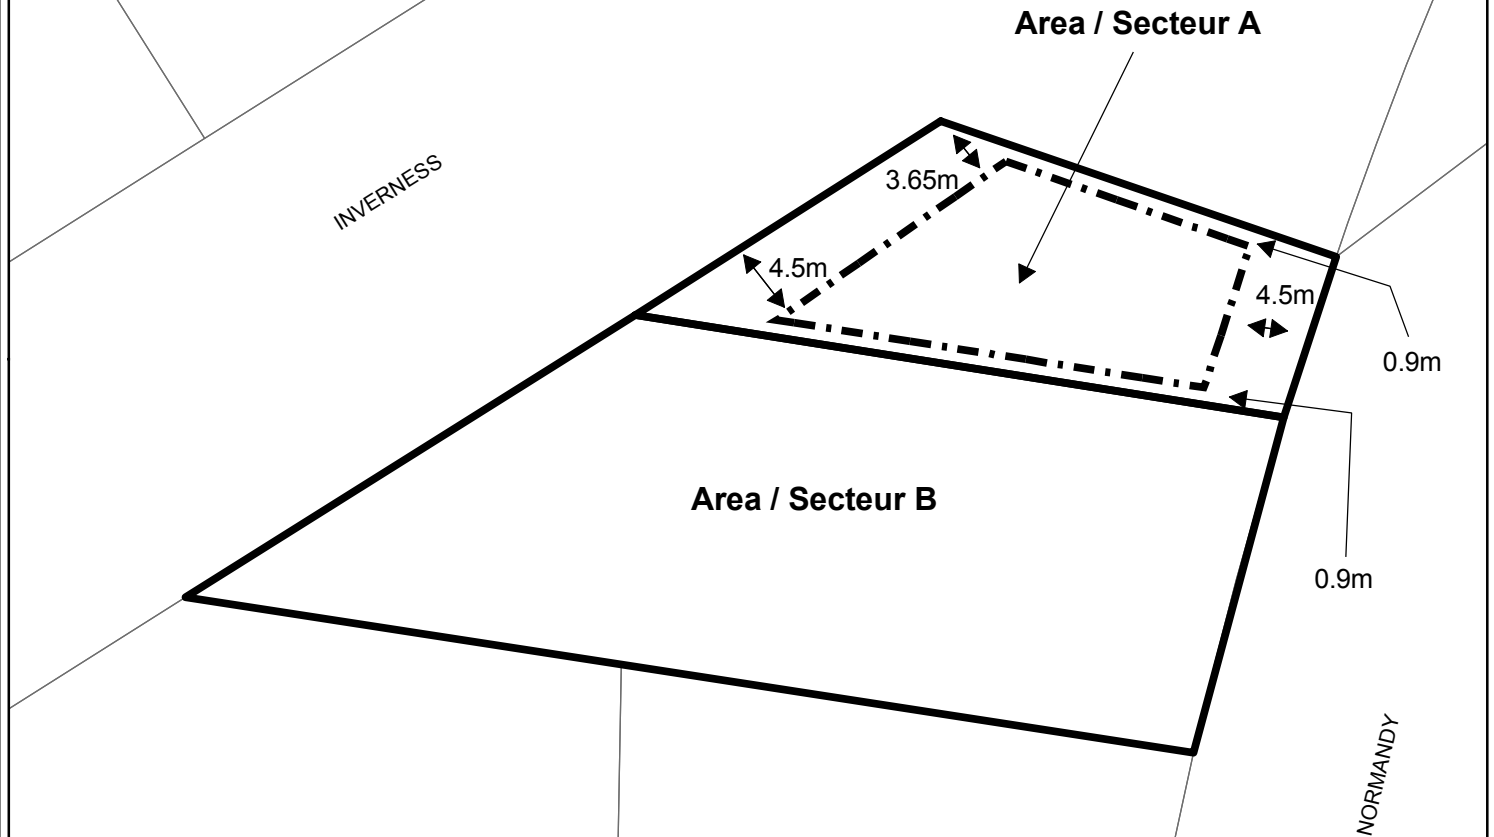

**Area / Secteur A -**  
**Allowable Building Envelope/**  
**Enveloppe de bâtiment permise**

**Area / Secteur B -**  
**Refer to Table 158A for Building Setbacks/**  
**Référez-vous au tableau 158A sur les marges**  
**de reculement du bâtiment**



M:\Zoning\_Bylaw\Schedules...schedule\_252.mxd

Produced by Infrastructure Services  
and Community Sustainability  
Produit par Services d'infrastructure  
et Viabilité des collectivités

**This is Schedule 252 to Zoning By-law No. 2008-250**  
**Annexe 252 au Règlement de zonage n° 2008-250**

This is Attachment 2 to By-law Number 2010-143, passed April 28, 2010  
Pièce jointe n° 2 du Règlement municipal n° 2010-143, adopté le 28 avril 2010

Échelle  
N.T.S.  
Mètres



Scale  
N.T.S.  
Metres