


© Parcel data is owned by Teranet Enterprises Inc. and its suppliers
 All rights reserved. May not be produced without permission
 THIS IS NOT A PLAN OF SURVEY

© Parcel data appartient à Terranet Entreprises Inc. et à ses fournisseurs.
 Tous droits réservés. Ne peut être reproduit sans autorisation.
 CECI N'EST PAS UN PLAN D'ARPENTAGE

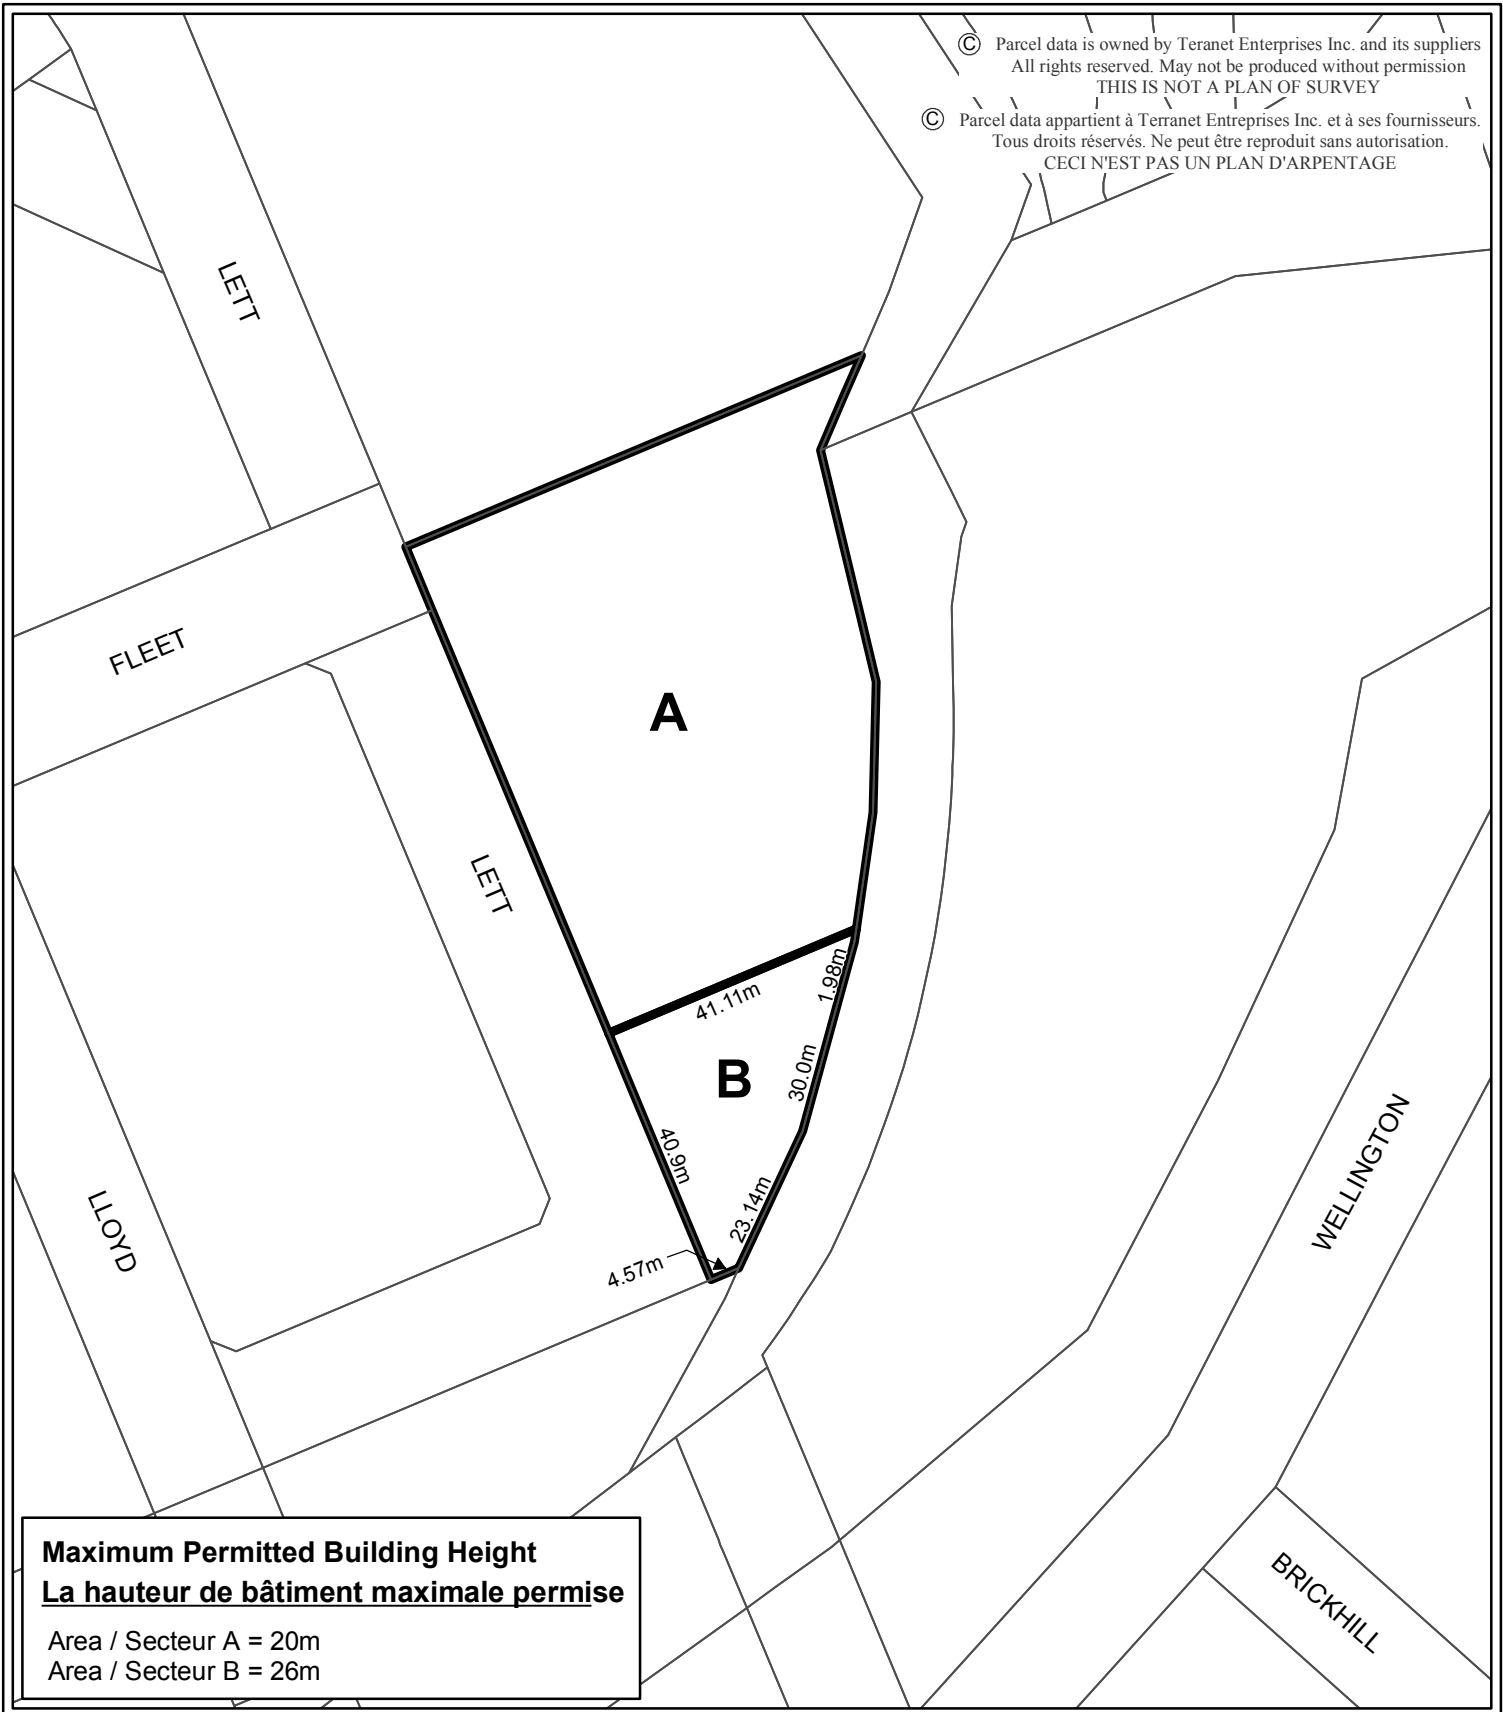

Maximum Permitted Building Height
La hauteur de bâtiment maximale permise

Area / Secteur A = 20m
 Area / Secteur B = 26m




M:\ZONING BYLAW\SCHEDULE 253.mxd

Produced by Infrastructure Services
 and Community Sustainability
 Produit par Services d'infrastructure
 et Viabilité des collectivités

This is Schedule 253 to Zoning By-law No. 2008-250
Annexe 253 au Règlement de zonage n° 2008-250

This is Attachment 2 to By-law Number 2010-154, passed May 12, 2010
 Pièce jointe n° 2 du Règlement municipal n° 2010-154, adopté le 12 mai 2010

Échelle
 N.T.S.
 Mètres



Scale
 N.T.S.
 Metres