


**Area A is the only area where front yard parking is permitted  
Le secteur A est le seul secteur où il est permis de stationner dans la cour avant.**

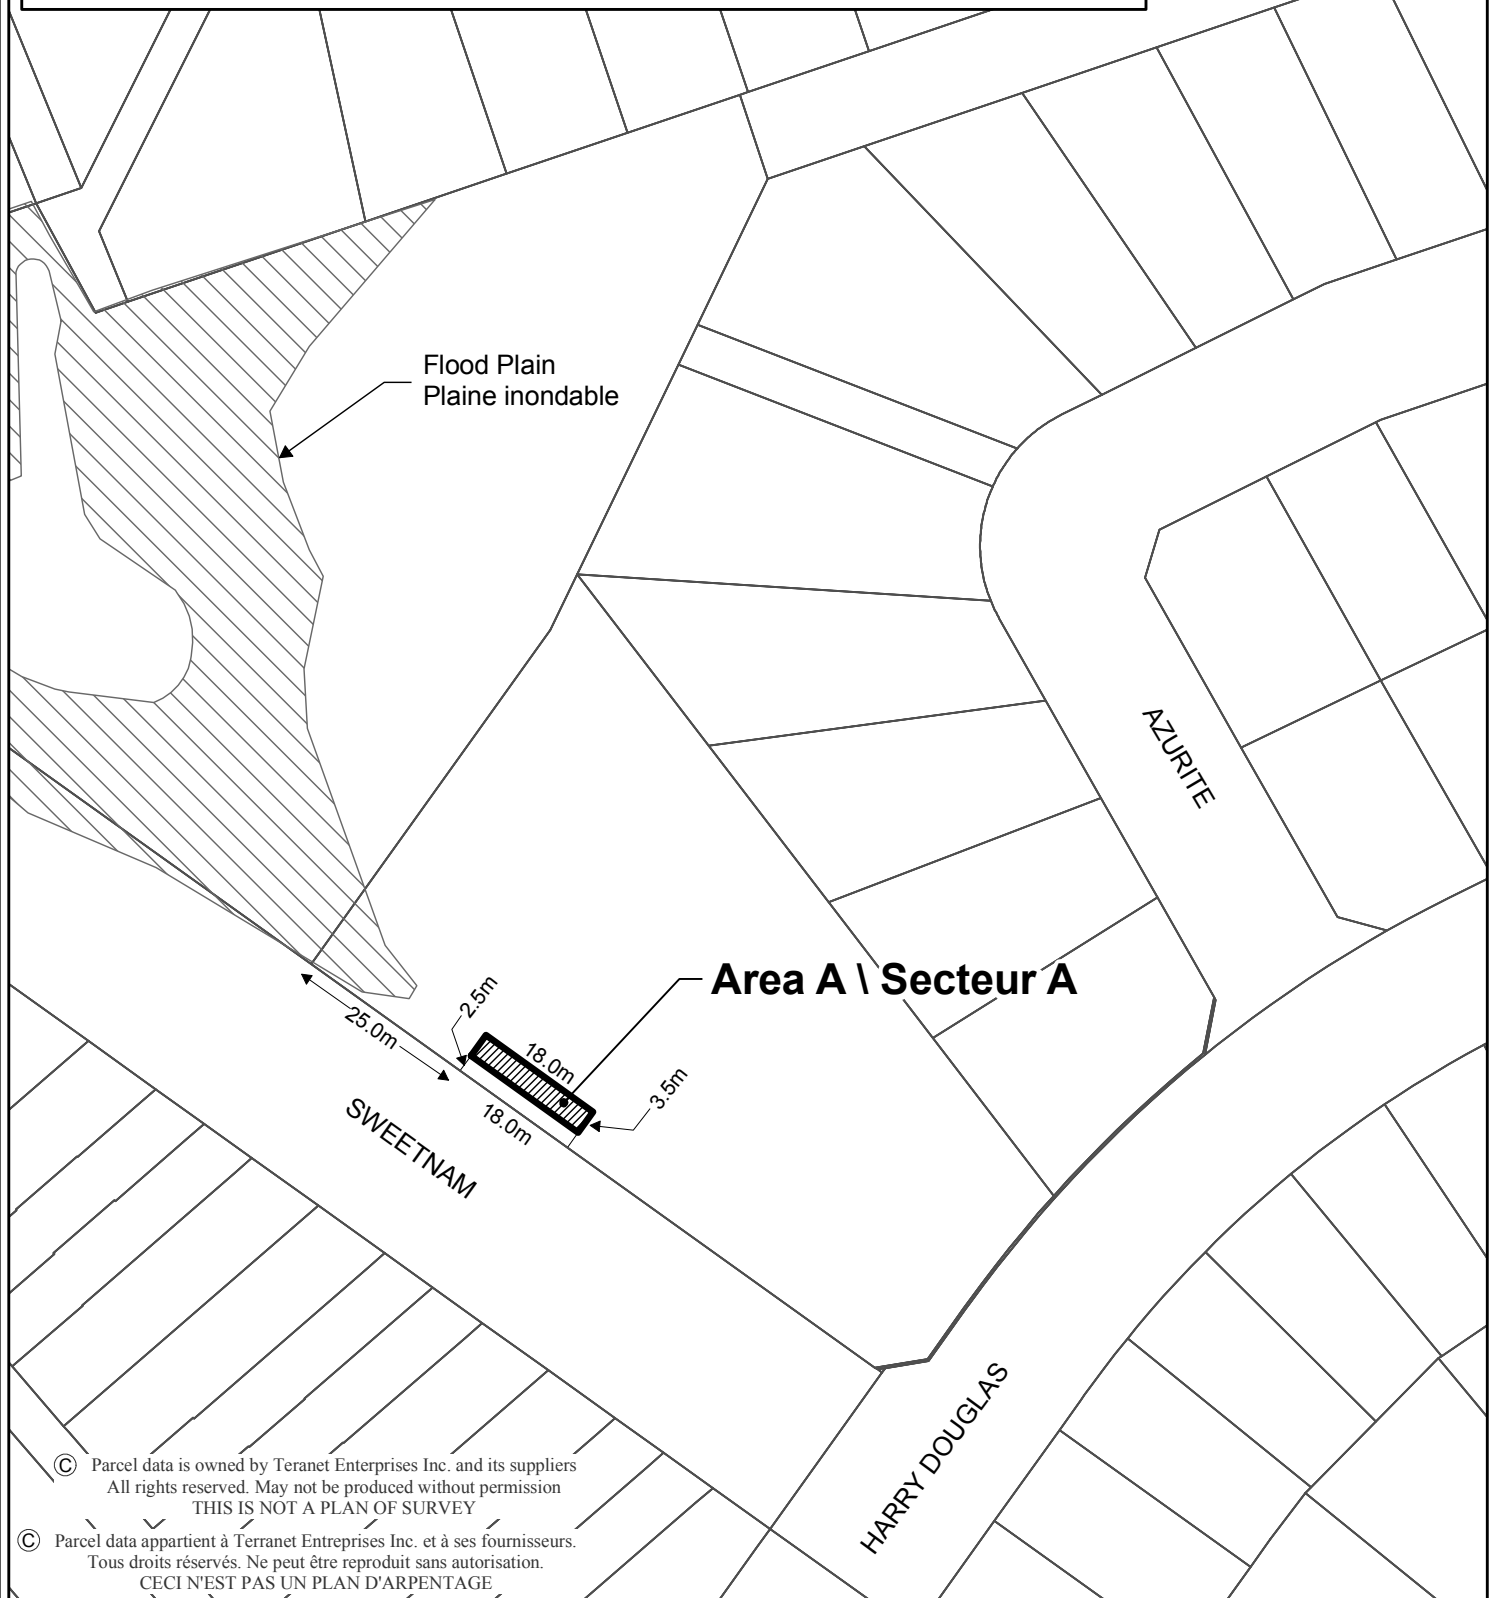

© Parcel data is owned by Teranet Enterprises Inc. and its suppliers  
All rights reserved. May not be produced without permission  
**THIS IS NOT A PLAN OF SURVEY**

© Parcel data appartient à Terranet Entreprises Inc. et à ses fournisseurs.  
Tous droits réservés. Ne peut être reproduit sans autorisation.  
**CECI N'EST PAS UN PLAN D'ARPENTAGE**



M:\ZONING BYLAW\...SCHEDULE 254.mxd

Produced by Infrastructure Services  
and Community Sustainability  
Produit par Services d'infrastructure  
et Viabilité des collectivités

**This is Schedule 254 to Zoning By-law No. 2008-250  
Annexe 254 au Règlement de zonage n° 2008-250**

This is Attachment 2 to a By-law presented to the OMB to resolve an appeal.  
Il s'agit de la deuxième pièce jointe 2 à un règlement présenté à la CAMO  
en vue de résoudre un appel

Échelle  
N.T.S.  
Mètres



Scale  
N.T.S.  
Mètres