


© Parcel data is owned by Teranet Enterprises Inc. and its suppliers
 All rights reserved. May not be produced without permission
 THIS IS NOT A PLAN OF SURVEY

© Parcel data appartient à Terranet Entreprises Inc. et à ses fournisseurs.
 Tous droits réservés. Ne peut être reproduit sans autorisation.
 CECI N'EST PAS UN PLAN D'ARPENTAGE

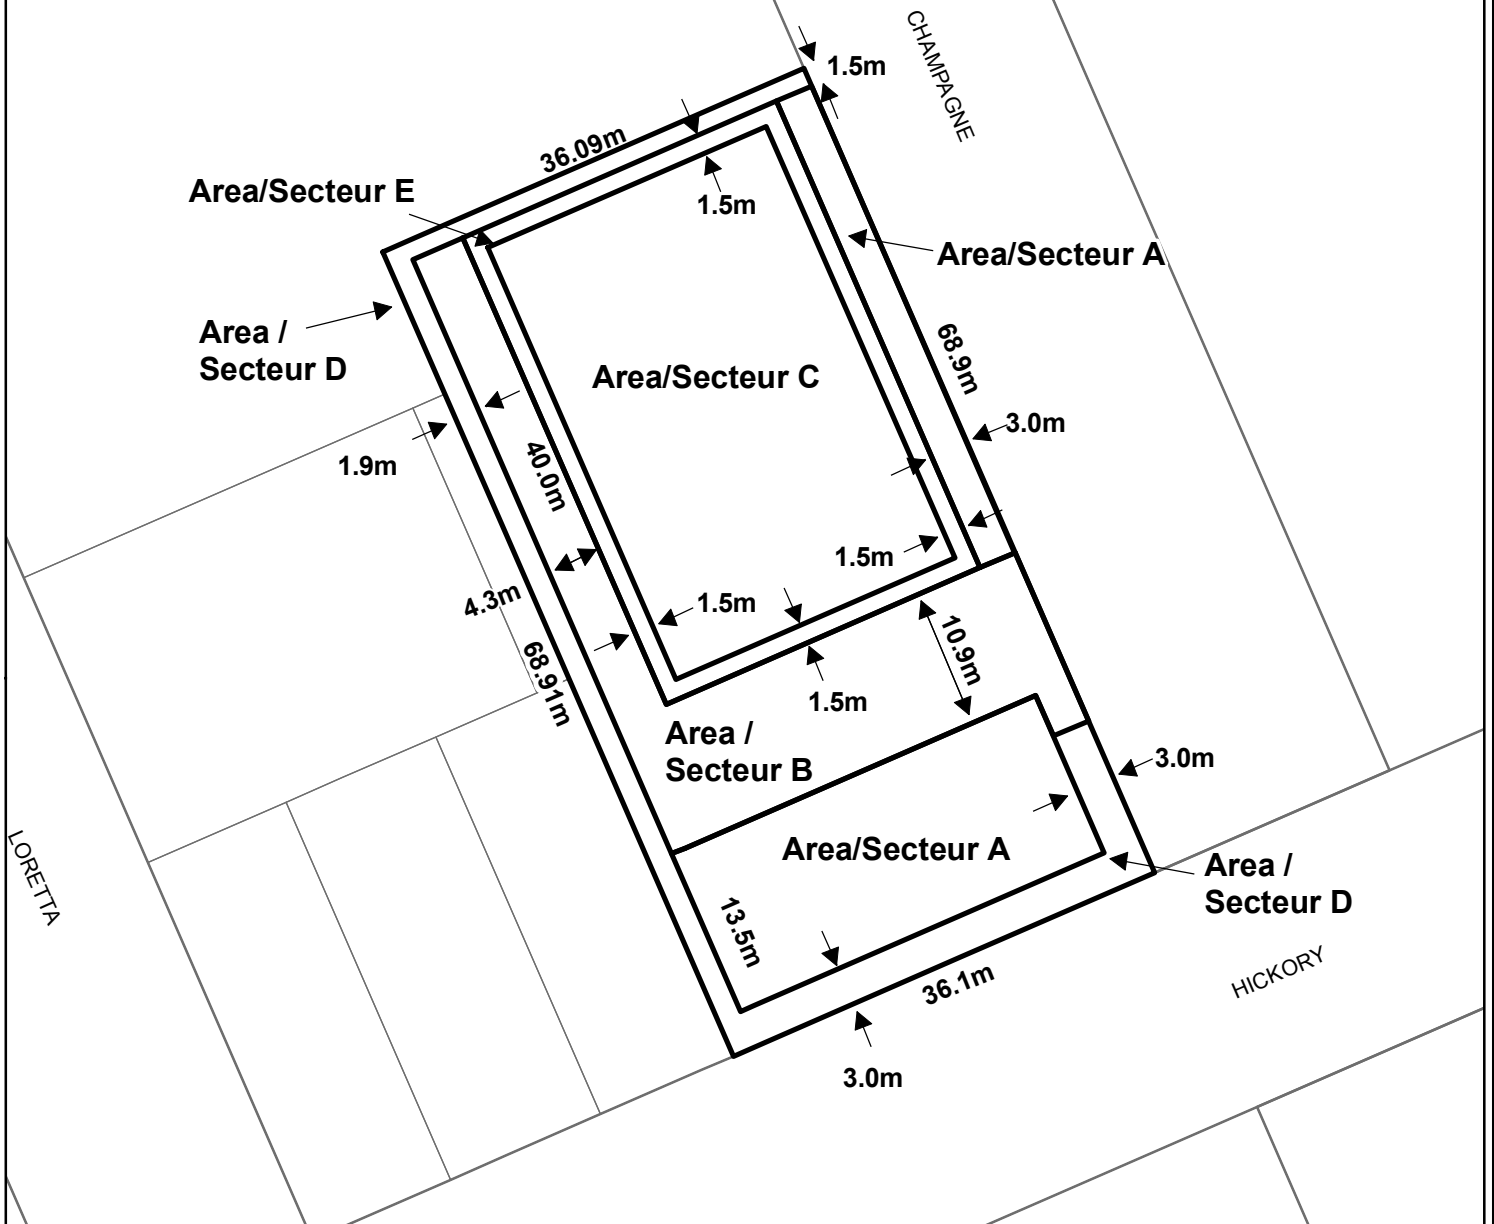

Maximum Permitted Building Height
La hauteur de bâtiment maximale permise

Area / Secteur A = 11.0m
 Area / Secteur B = 4.0m
 Area / Secteur C = 42.0m
 Area / Secteur D = 0.0m
 Area / Secteur E = 36.0m

Minimum Visitor Parking
Stationnement pour visiteur minimal

Areas A, B, C, D and E:
 Apartment dwelling, mid
 high rise: 0.05 per
 dwelling unit / Secteurs A,
 B, C, D et E : Immeuble
 d'habitation de hauteur moyenne :
 0,05 par logement

Minimum Setbacks & Landscape Area
Marges de recul minimales et l'espace paysagé

The minimum setbacks of buildings and
 landscaped area will be in accordance
 with this schedule / Les marges de recul minimales
 de l'immeuble ou des immeubles et
 l'espace paysagé doit être conformes
 à la présente annexe.



M:\ZONING_BYLAWSCHEDULES\

Produced by Infrastructure Services
 and Community Sustainability
 Produit par Services d'infrastructure
 et Viabilité des collectivités

This is Schedule 257 to Zoning By-law No. 2008-250
Annexe 257 au Règlement de zonage n° 2008-250

This is Attachment 2 to By-law Number 2010-333, passed October 6, 2010
 Pièce jointe n° 2 du Règlement municipal n° 2010-333, adopté le 6 octobre 2010

Échelle
 N.T.S.
 Mètres



Scale
 N.T.S.
 Metres