


© Parcel data is owned by Teranet Enterprises Inc. and its suppliers  
 All rights reserved. May not be produced without permission  
 THIS IS NOT A PLAN OF SURVEY

© Parcel data appartient à Terranet Entreprises Inc. et à ses fournisseurs.  
 Tous droits réservés. Ne peut être reproduit sans autorisation.  
 CECI N'EST PAS UN PLAN D'ARPENTAGE

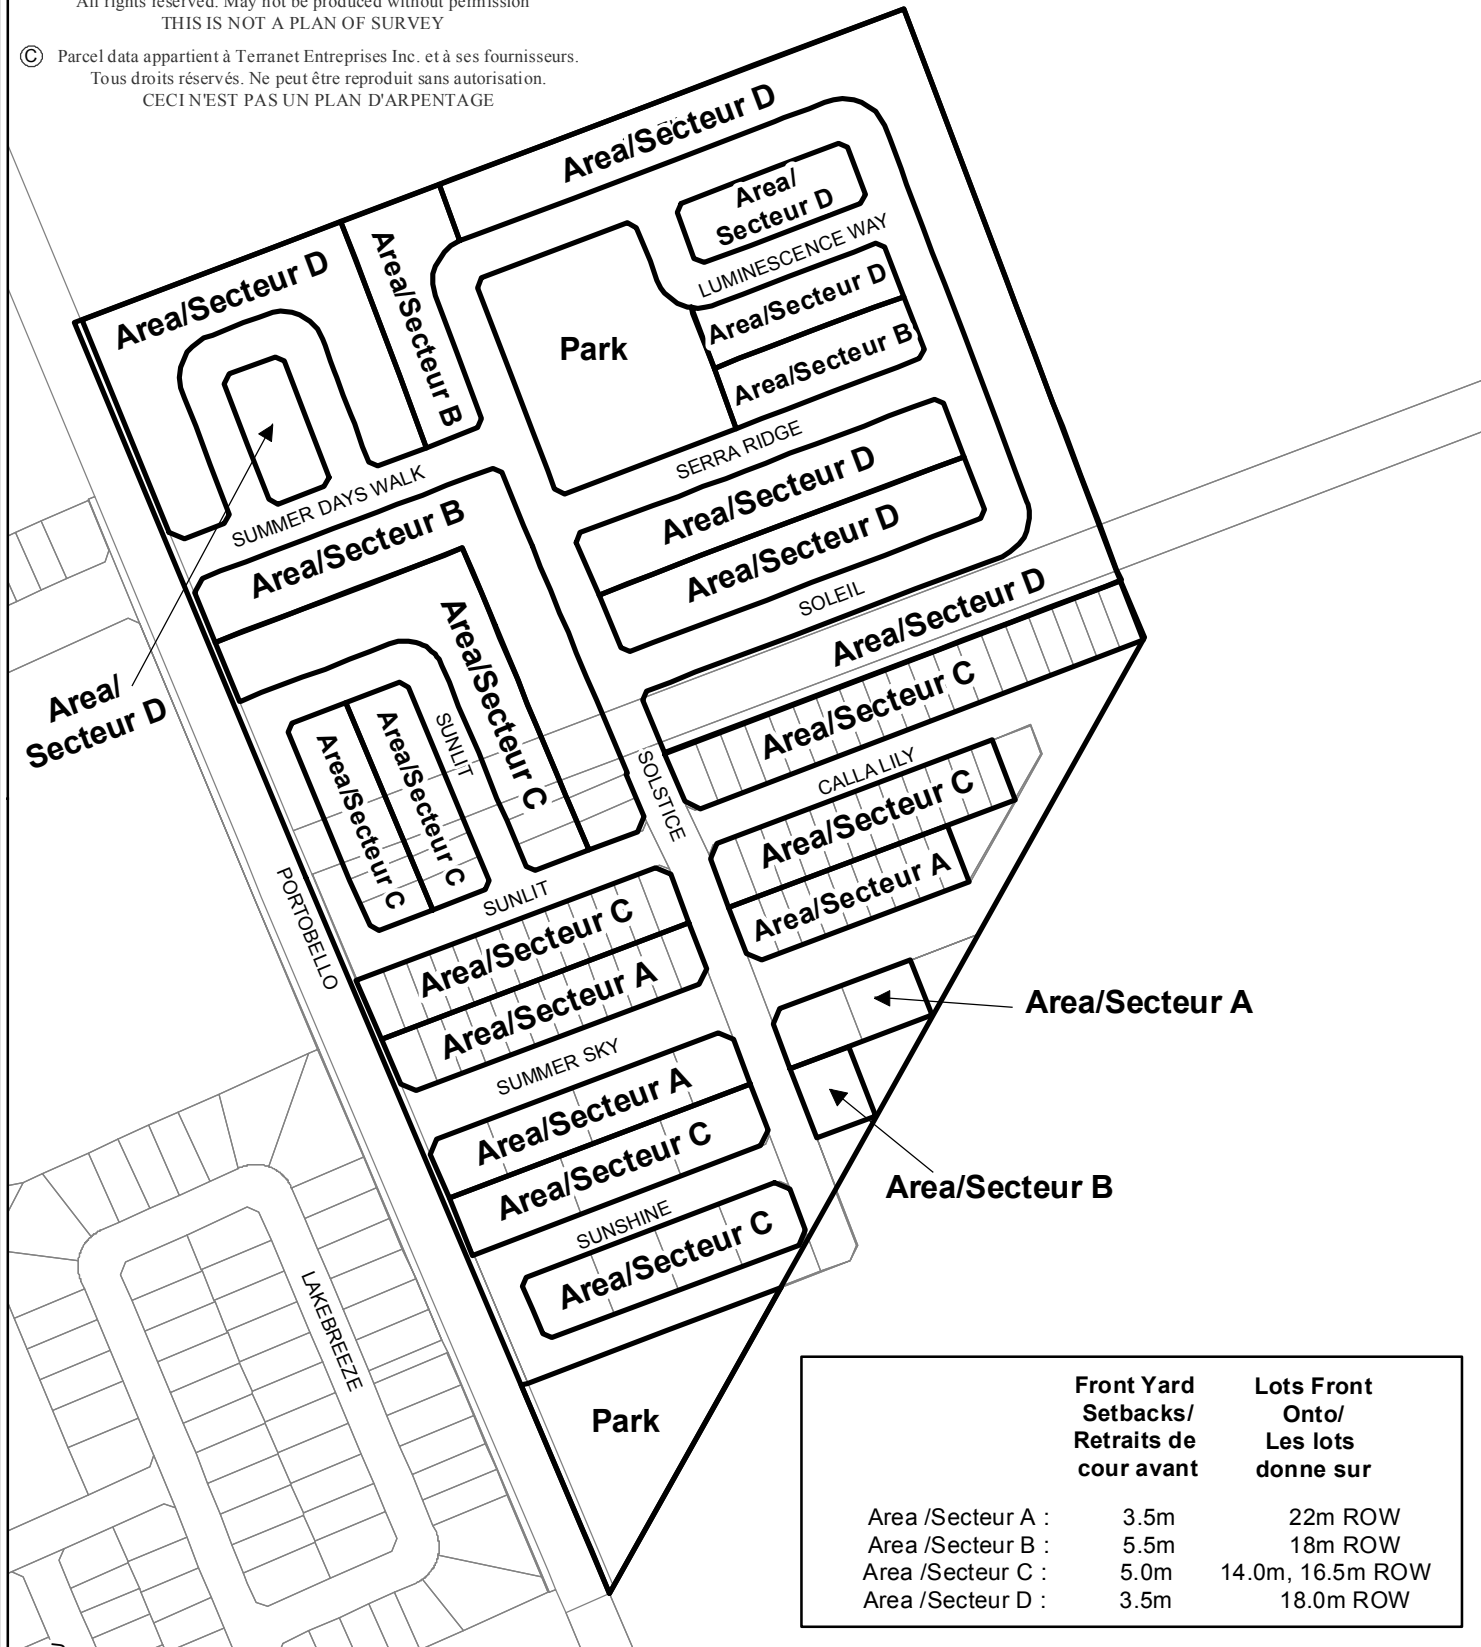

	Front Yard Setbacks/ Retraits de cour avant	Lots Front Onto/ Les lots donne sur
Area /Secteur A :	3.5m	22m ROW
Area /Secteur B :	5.5m	18m ROW
Area /Secteur C :	5.0m	14.0m, 16.5m ROW
Area /Secteur D :	3.5m	18.0m ROW



D02-02-10-0069 | 11-1493


M:\ZONING\_BYLAW\SCHEDULES\

Produced by Infrastructure Services  
and Community Sustainability  
Produit par le Services d'infrastructure  
et Viabilité des collectivités

**This is Schedule 264 to Zoning By-law No. 2008-250**  
**Annexe 264 au Règlement de zonage n° 2008-250**

This is Attachment 2 to By-law Number 2011-439, passed December 14, 2011  
 Pièce jointe n° 2 du Règlement municipal n° 2011-439, adopté le 14 décembre 2011

Échelle  
N.T.S.  
Mètres



Scale  
N.T.S.  
Metres