


© Parcel data is owned by Teranet Enterprises Inc. and its suppliers  
All rights reserved. May not be produced without permission  
THIS IS NOT A PLAN OF SURVEY

© Parcel data appartient à Terranet Entreprises Inc. et à ses fournisseurs.  
Tous droits réservés. Ne peut être reproduit sans autorisation.  
CECI N'EST PAS UN PLAN D'ARPENTAGE

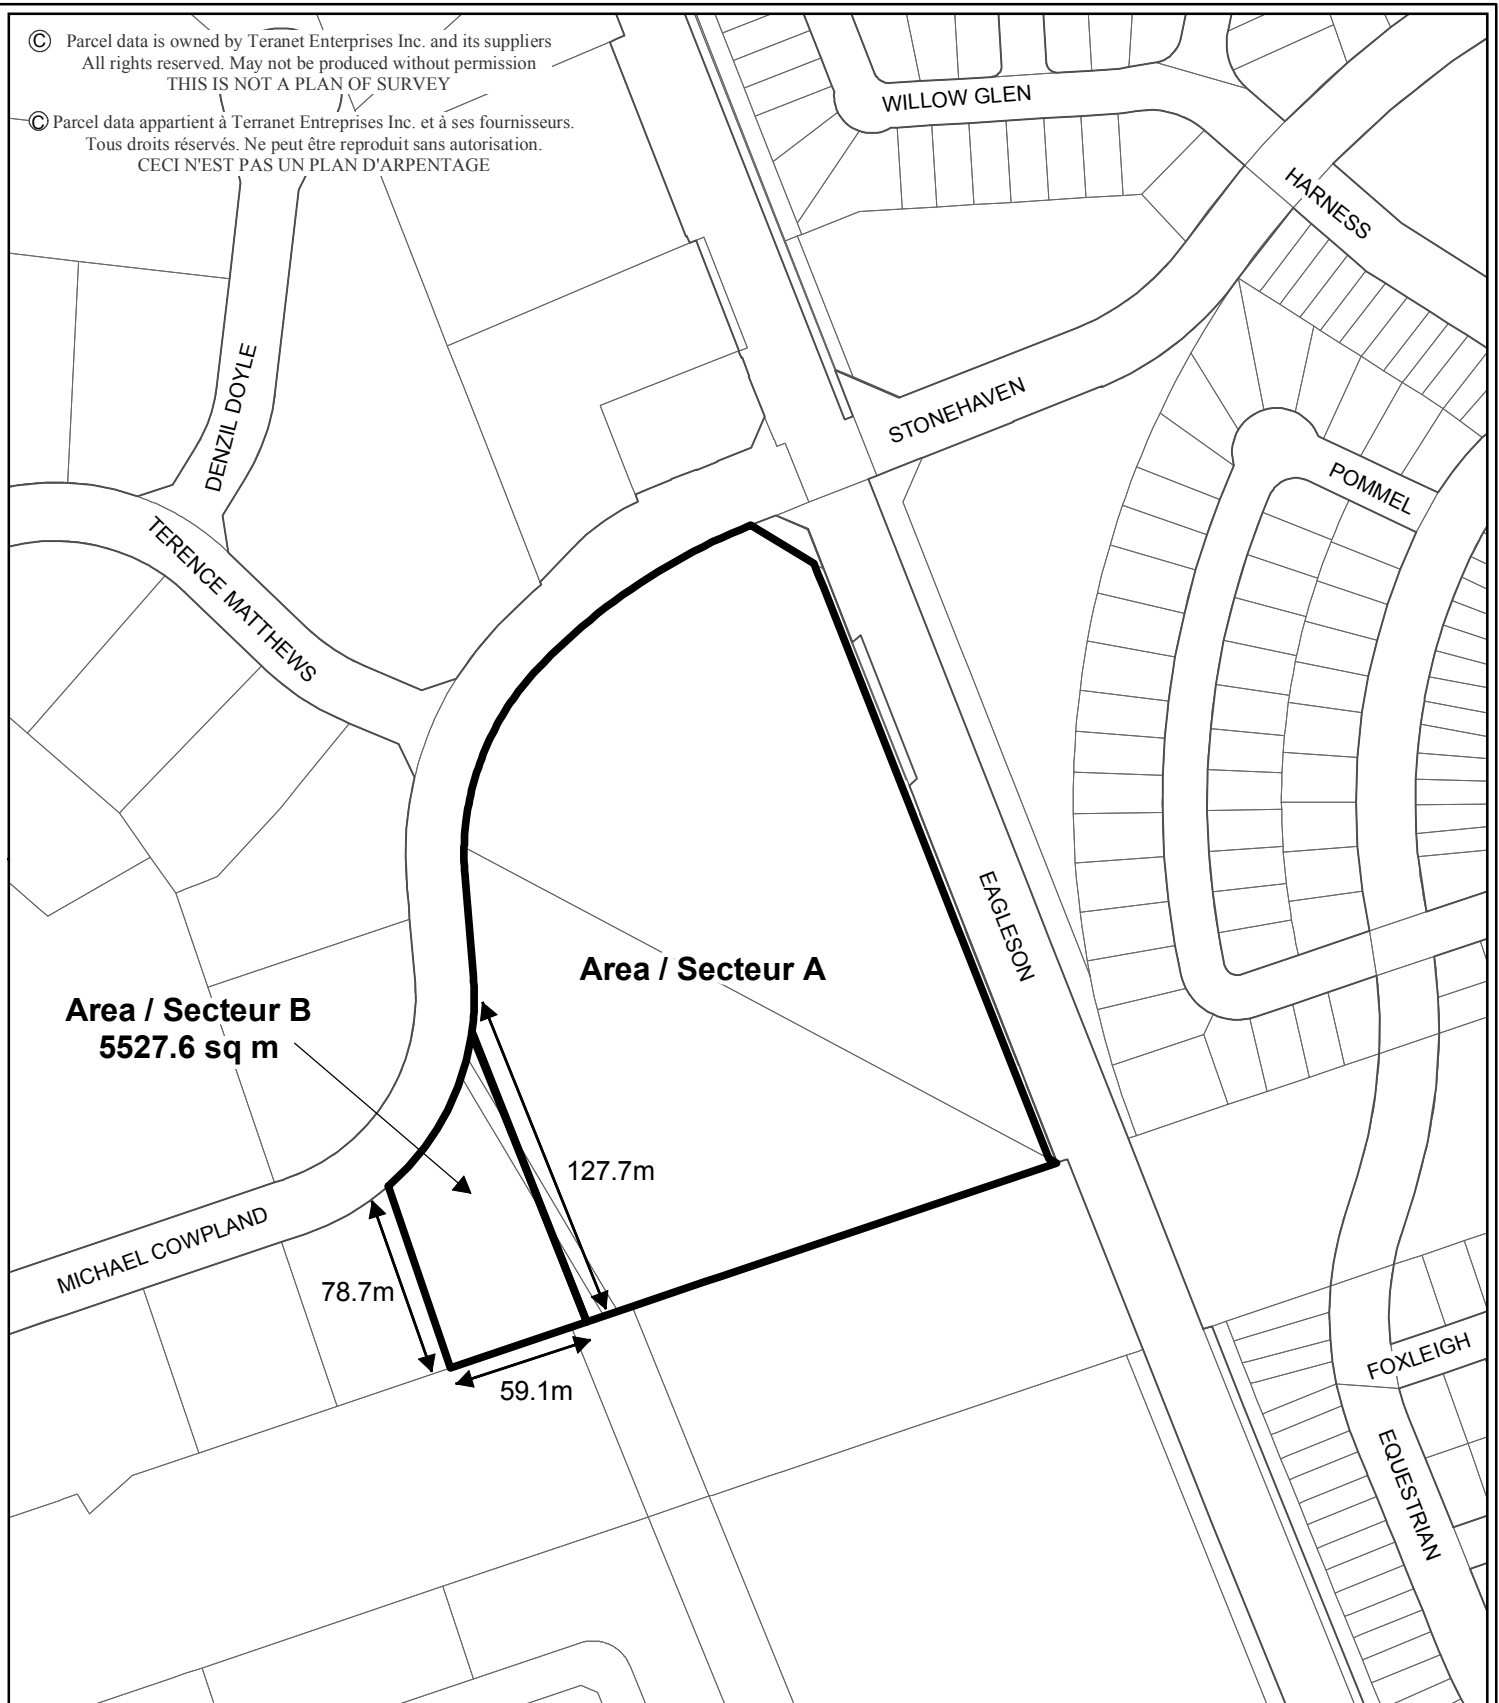

M:\Zoning\_Bylaw\Schedules\

Produced by Infrastructure Services  
and Community Sustainability  
Produit par Services d'infrastructure  
et Viabilité des collectivités

**This is Schedule 265 to Zoning By-law No. 2008-250  
Annexe 265 au Règlement de zonage n° 2008-250**

This is Attachment 2 to By-law Number 2011-104, passed April 13, 2011  
Pièce jointe n° 2 du Règlement municipal n° 2011-104, adopté le 13 avril 2011

Échelle  
N.T.S.  
Mètres



Scale  
N.T.S.  
Metres