


© Parcel data is owned by Teranet Enterprises Inc. and its suppliers
 All rights reserved. May not be produced without permission
 THIS IS NOT A PLAN OF SURVEY

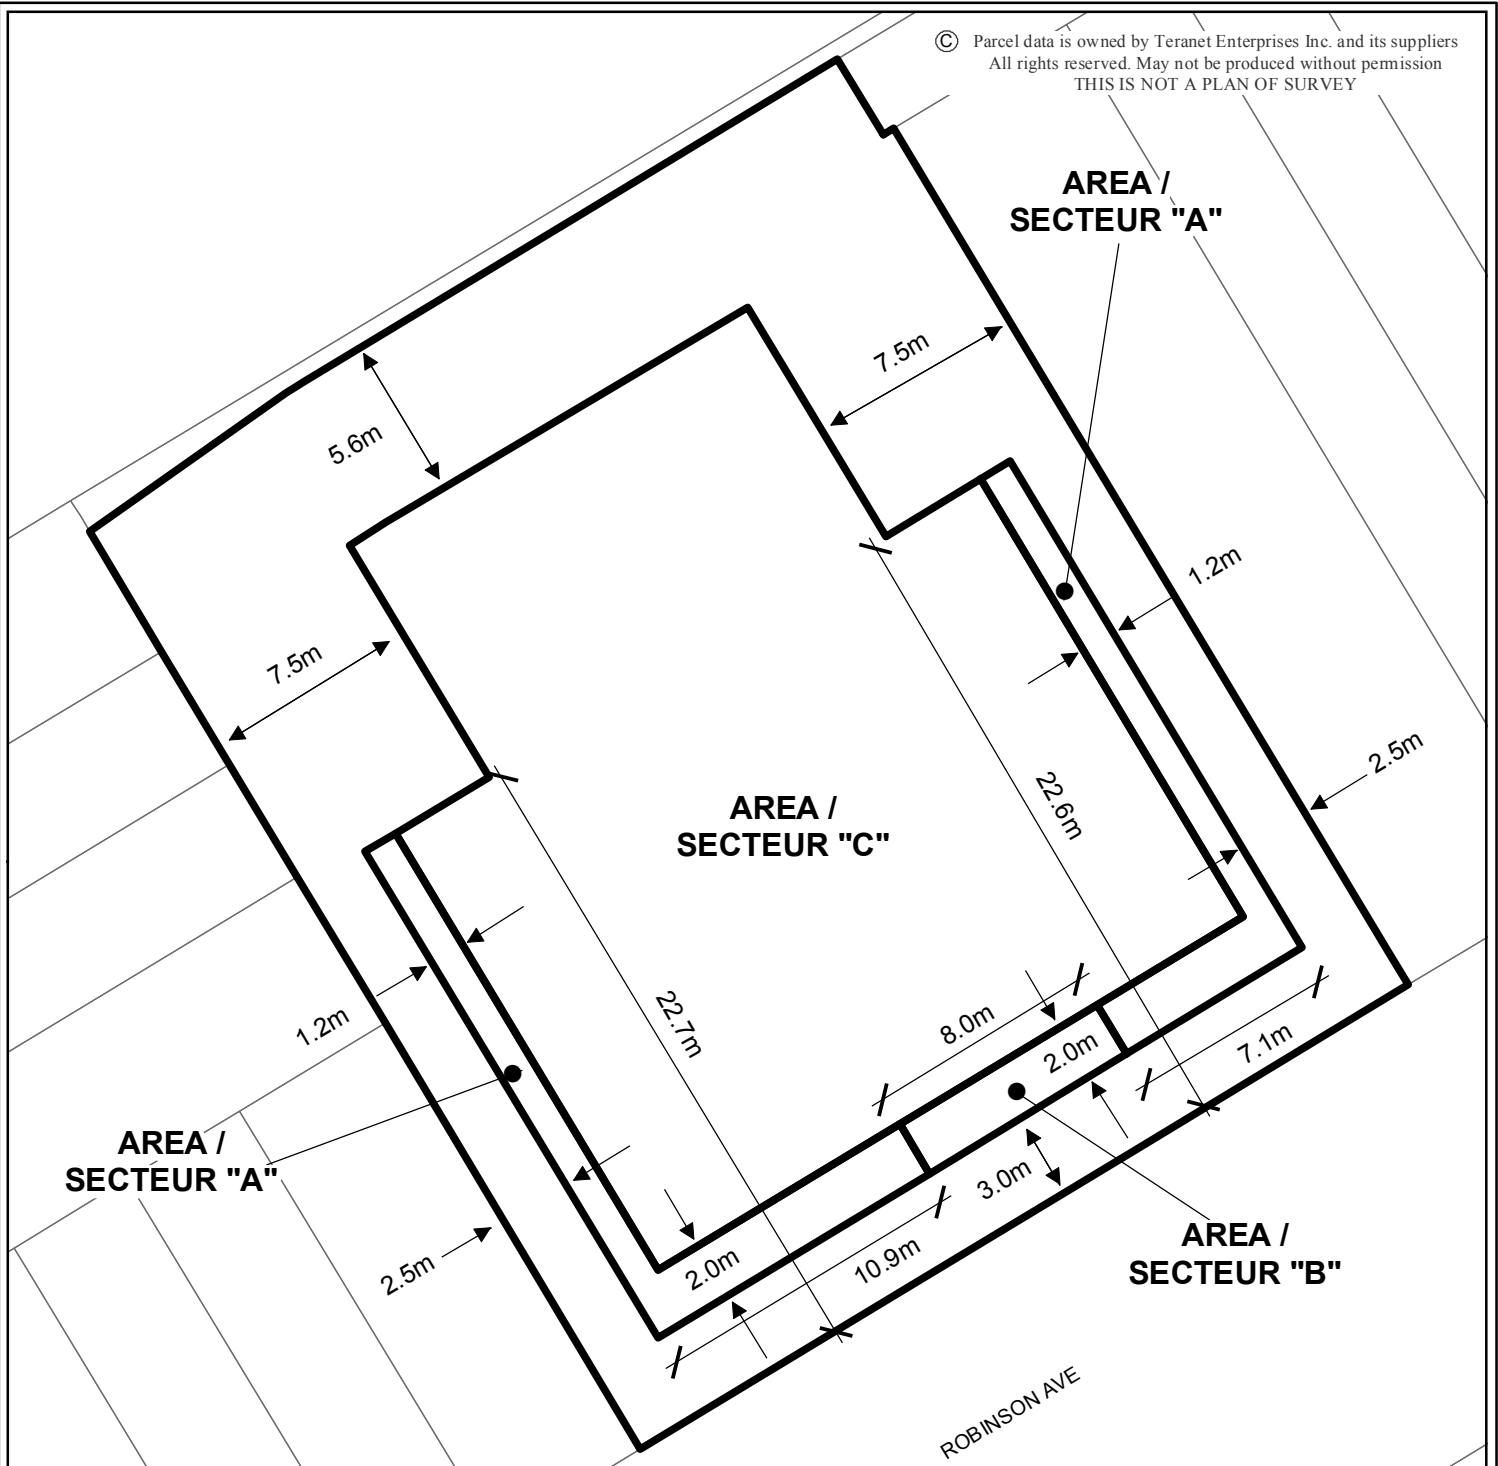

MAXIMUM PERMITTED BUILDING HEIGHT / LA HAUTEUR DE BÂTIMENT MAXIMALE PERMISE
Area /Secteur A : 12.7m
Area /Secteur B : 15.7m
Area /Secteur C : 18.9m

Minimum required setbacks/
Retraits minimaux requis ↔

Ottawa

D02-02-12-0100 | 13-0943-X
 M:\Zoning_Bylaw\Schedules\

Produced by Planning and Infrastructure
Portfolio
 Produit par le Portefeuille urbanisme
et infrastructure

**This is Schedule 312 to Zoning By-law No. 2008-250
 Annexe 312 au Règlement de zonage n° 2008-250**

This is Attachment 2 to By-law Number 2013-262, passed August 28, 2013
 Pièce jointe n° 2 du Règlement municipal n° 2013-262, adopté le 28 août 2013

Échelle
N.T.S.
Mètres

Scale
N.T.S.
Metres