


©Parcel data is owned by Teranet Enterprises Inc. and its suppliers.
All rights reserved. May not be reproduced without permission.
THIS IS NOT A PLAN OF SURVEY

©Parcel data appartient à Terranet Entreprises Inc. et à ses
fournisseurs.
Tous droits réservés. Ne peut être reproduit sans autorisation.
CECI N'EST PAS UN PLAN D'ARPENTAGE

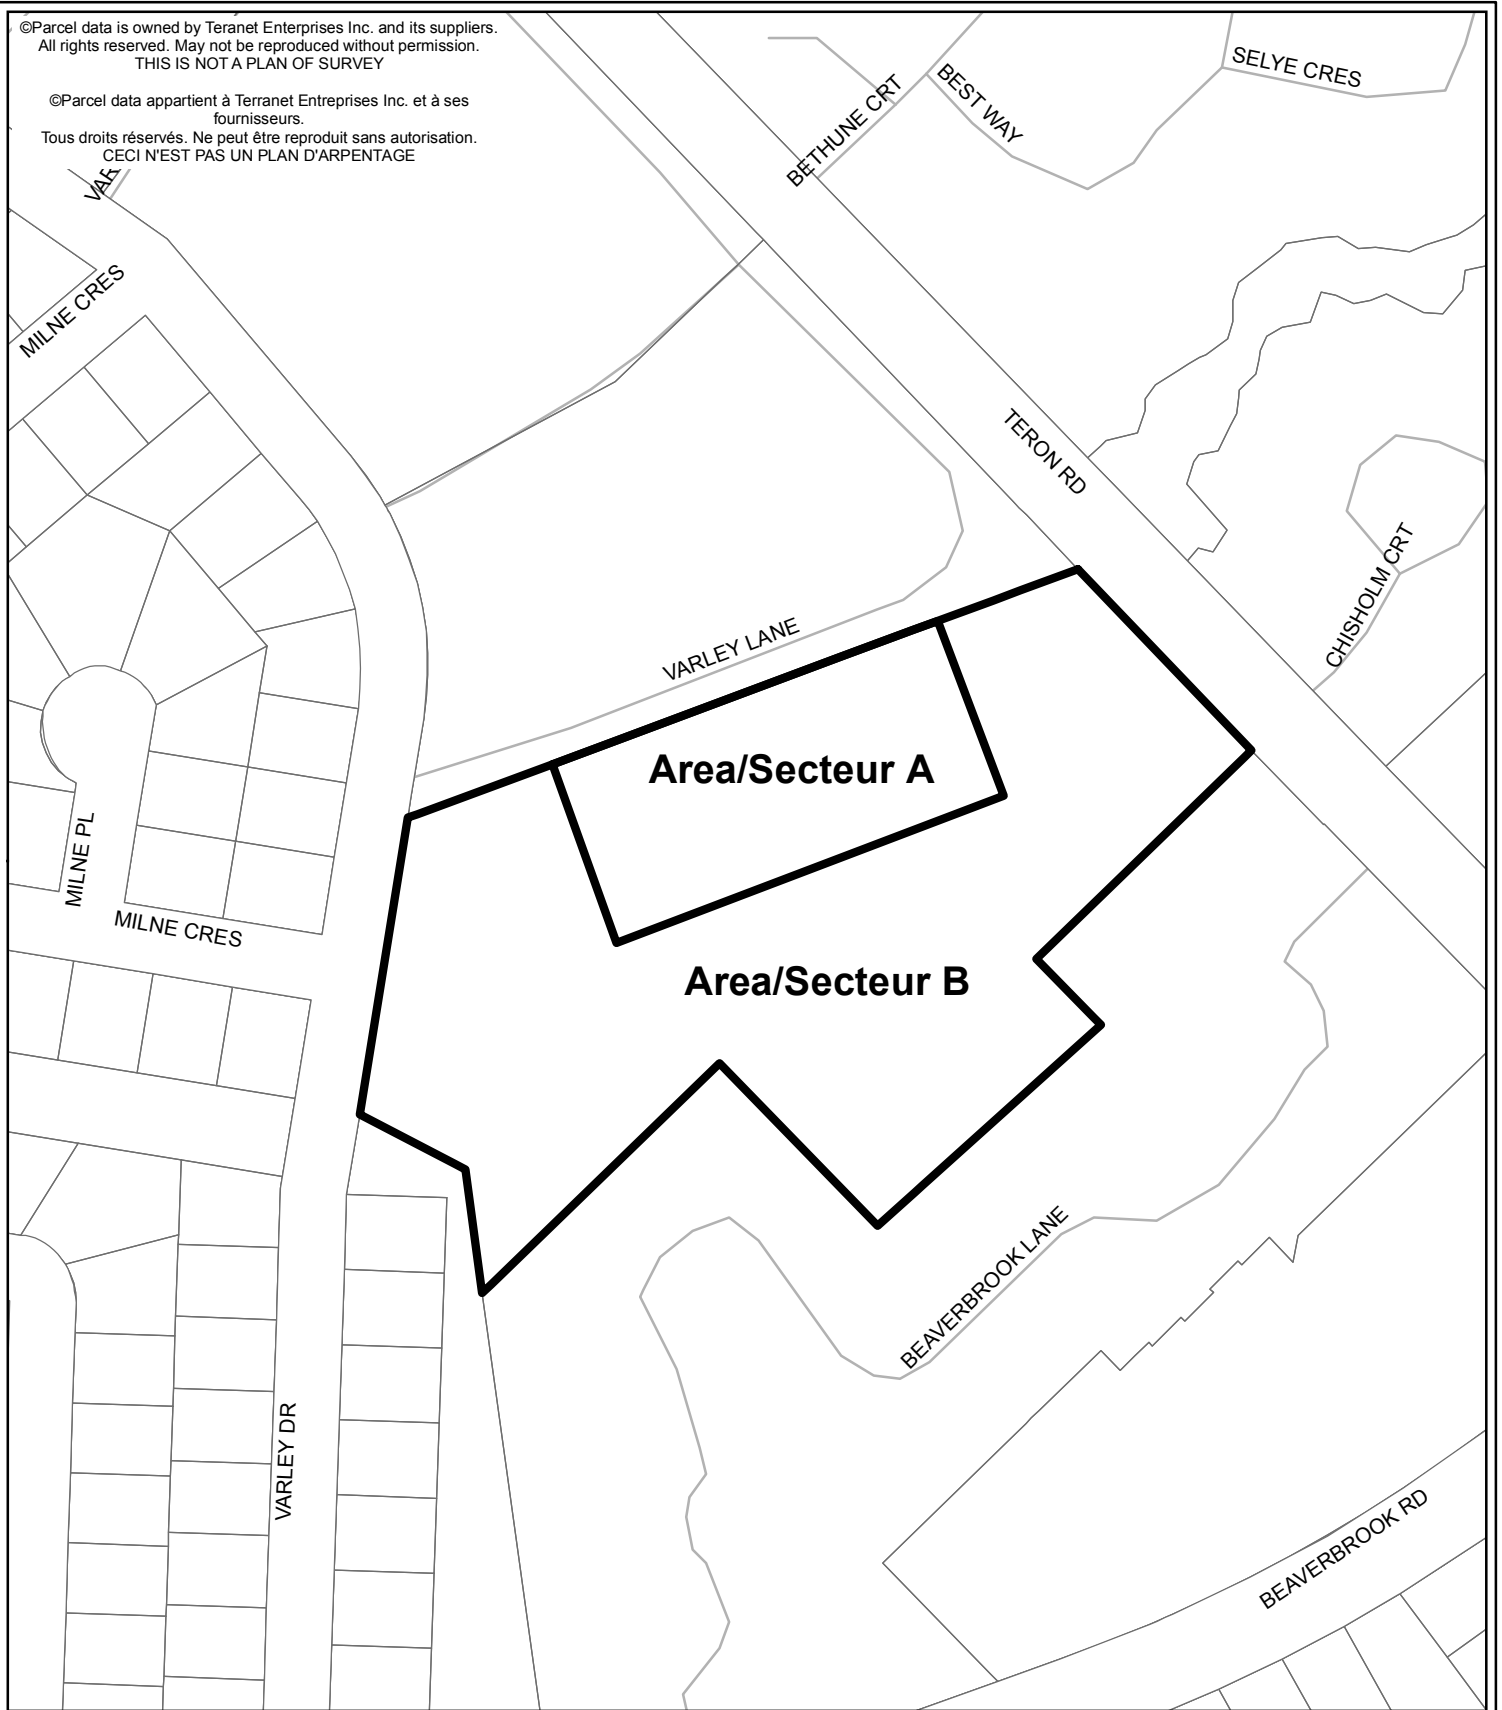

D02-02-14-0082 | 14-1714-X / 045150160

M:\Zoning_Bylaw\Schedules

Produced by Planning and
Infrastructure Portfolio

Produit par le Portefeuille de
l'urbanisme et de l'infrastructure

**This is Schedule 331 to Zoning By-law No. 2008-250
Annexe 331 au Règlement de zonage n° 2008-250**

This is Attachment 2 to By-law Number 2014-360, passed September 24, 2014
Pièce jointe n° 2 du Règlement municipal n° 2014-360, adopté le septembre 24, 2014

Échelle
N.T.S.
Mètres



Scale
N.T.S.
Metres