


©Parcel data is owned by Teranet Enterprises Inc. and its suppliers.
All rights reserved. May not be reproduced without permission.
THIS IS NOT A PLAN OF SURVEY

©Parcel data appartient à Terranet Entreprises Inc. et à ses
fournisseurs.
Tous droits réservés. Ne peut être reproduit sans autorisation.
CECI N'EST PAS UN PLAN D'ARPENTAGE

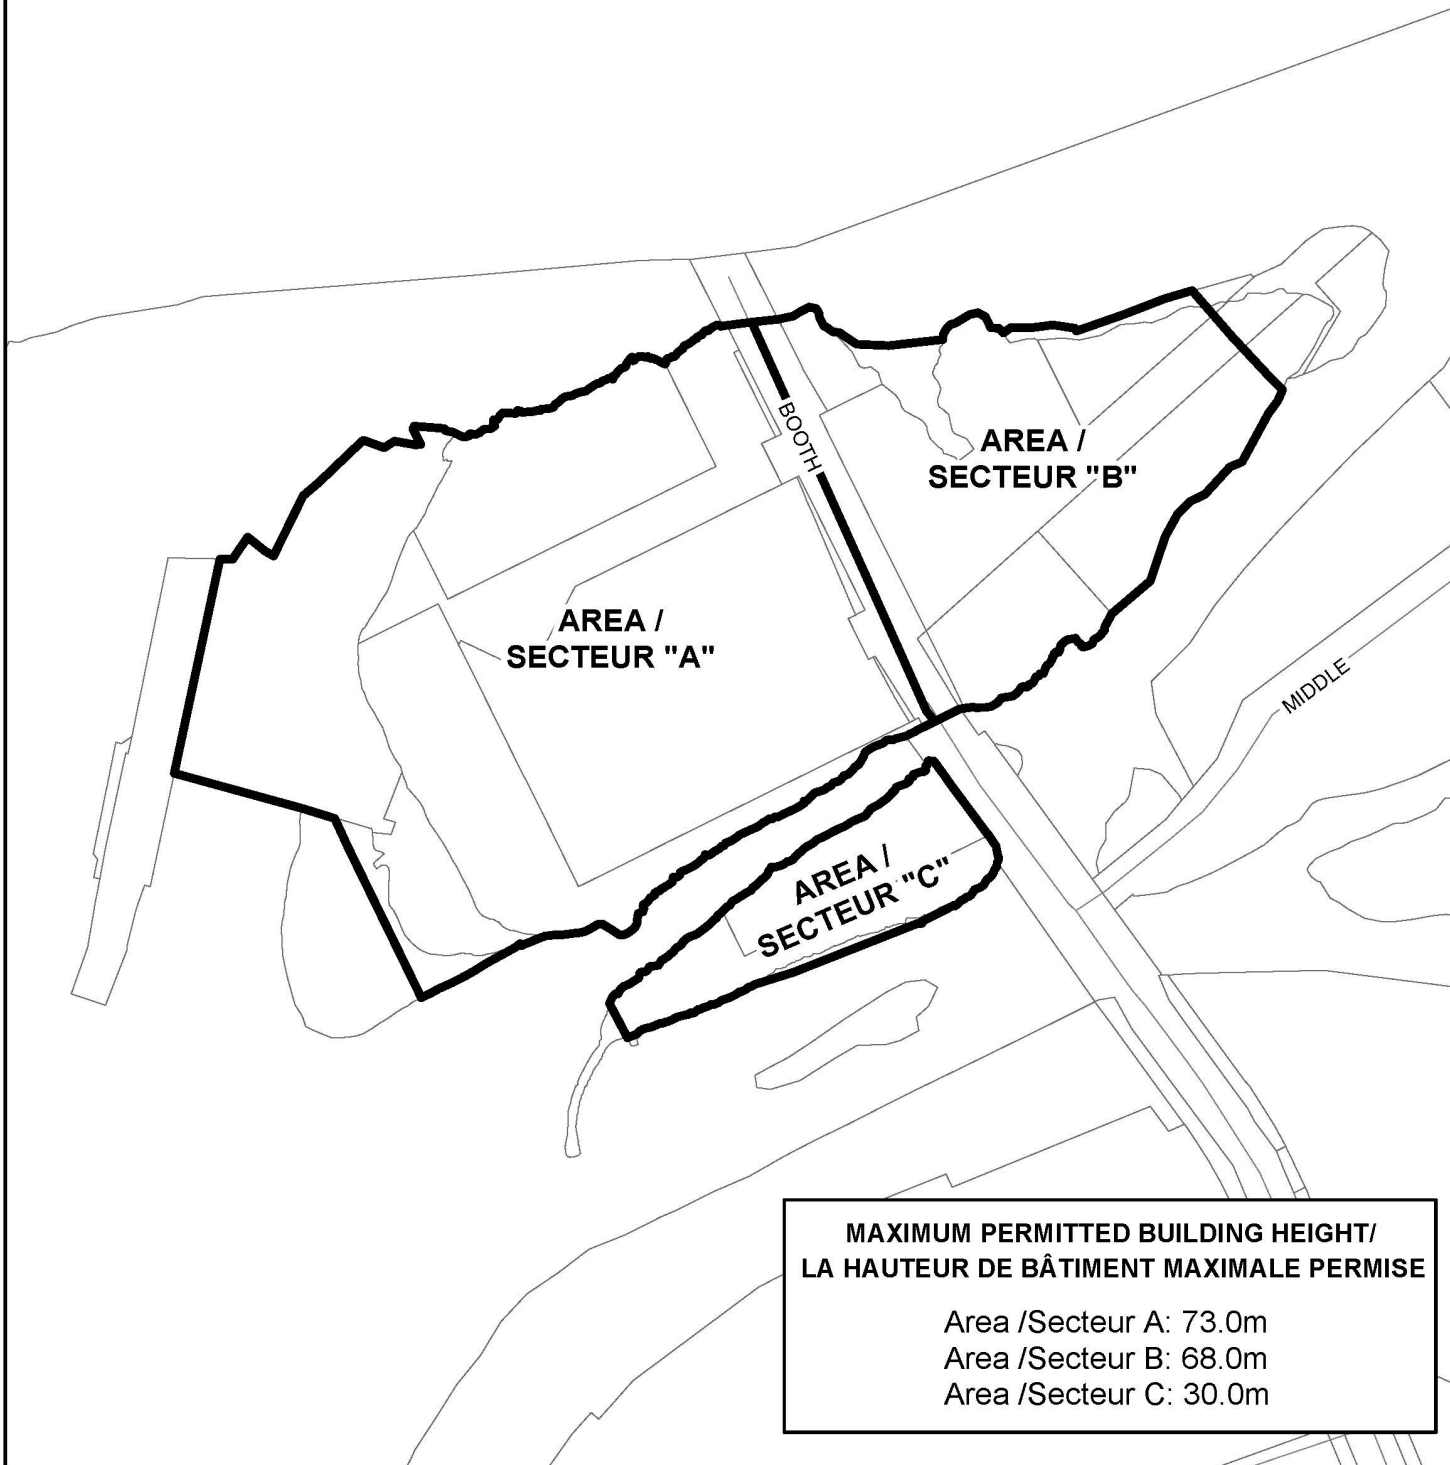

D02-02-14-0040

14-2048-Y

M:\Zoning_bylaw\schedules\

Produced by Infrastructure Services
and Community Sustainability
Produit par le Services d'infrastructure
et Viabilité des collectivités

This is Schedule 332 to Zoning By-law No. 2008-250
Annexe 332 au Règlement de zonage n° 2008-250

This is Attachment 2 to By-law Number 2014-395, passed October 8, 2014
Pièce jointe n° 2 du Règlement municipal n° 2014-395, adopté le 8 octobre 2014

Échelle
N.T.S.
Mètres



Scale
N.T.S.
Metres