


©Parcel data is owned by Teranet Enterprises Inc. and its suppliers.  
All rights reserved. May not be reproduced without permission.  
THIS IS NOT A PLAN OF SURVEY

©Parcel data appartient à Terranet Entreprises Inc. et à ses fournisseurs.  
Tous droits réservés. Ne peut être reproduit sans autorisation.  
CECI N'EST PAS UN PLAN D'ARPENTAGE

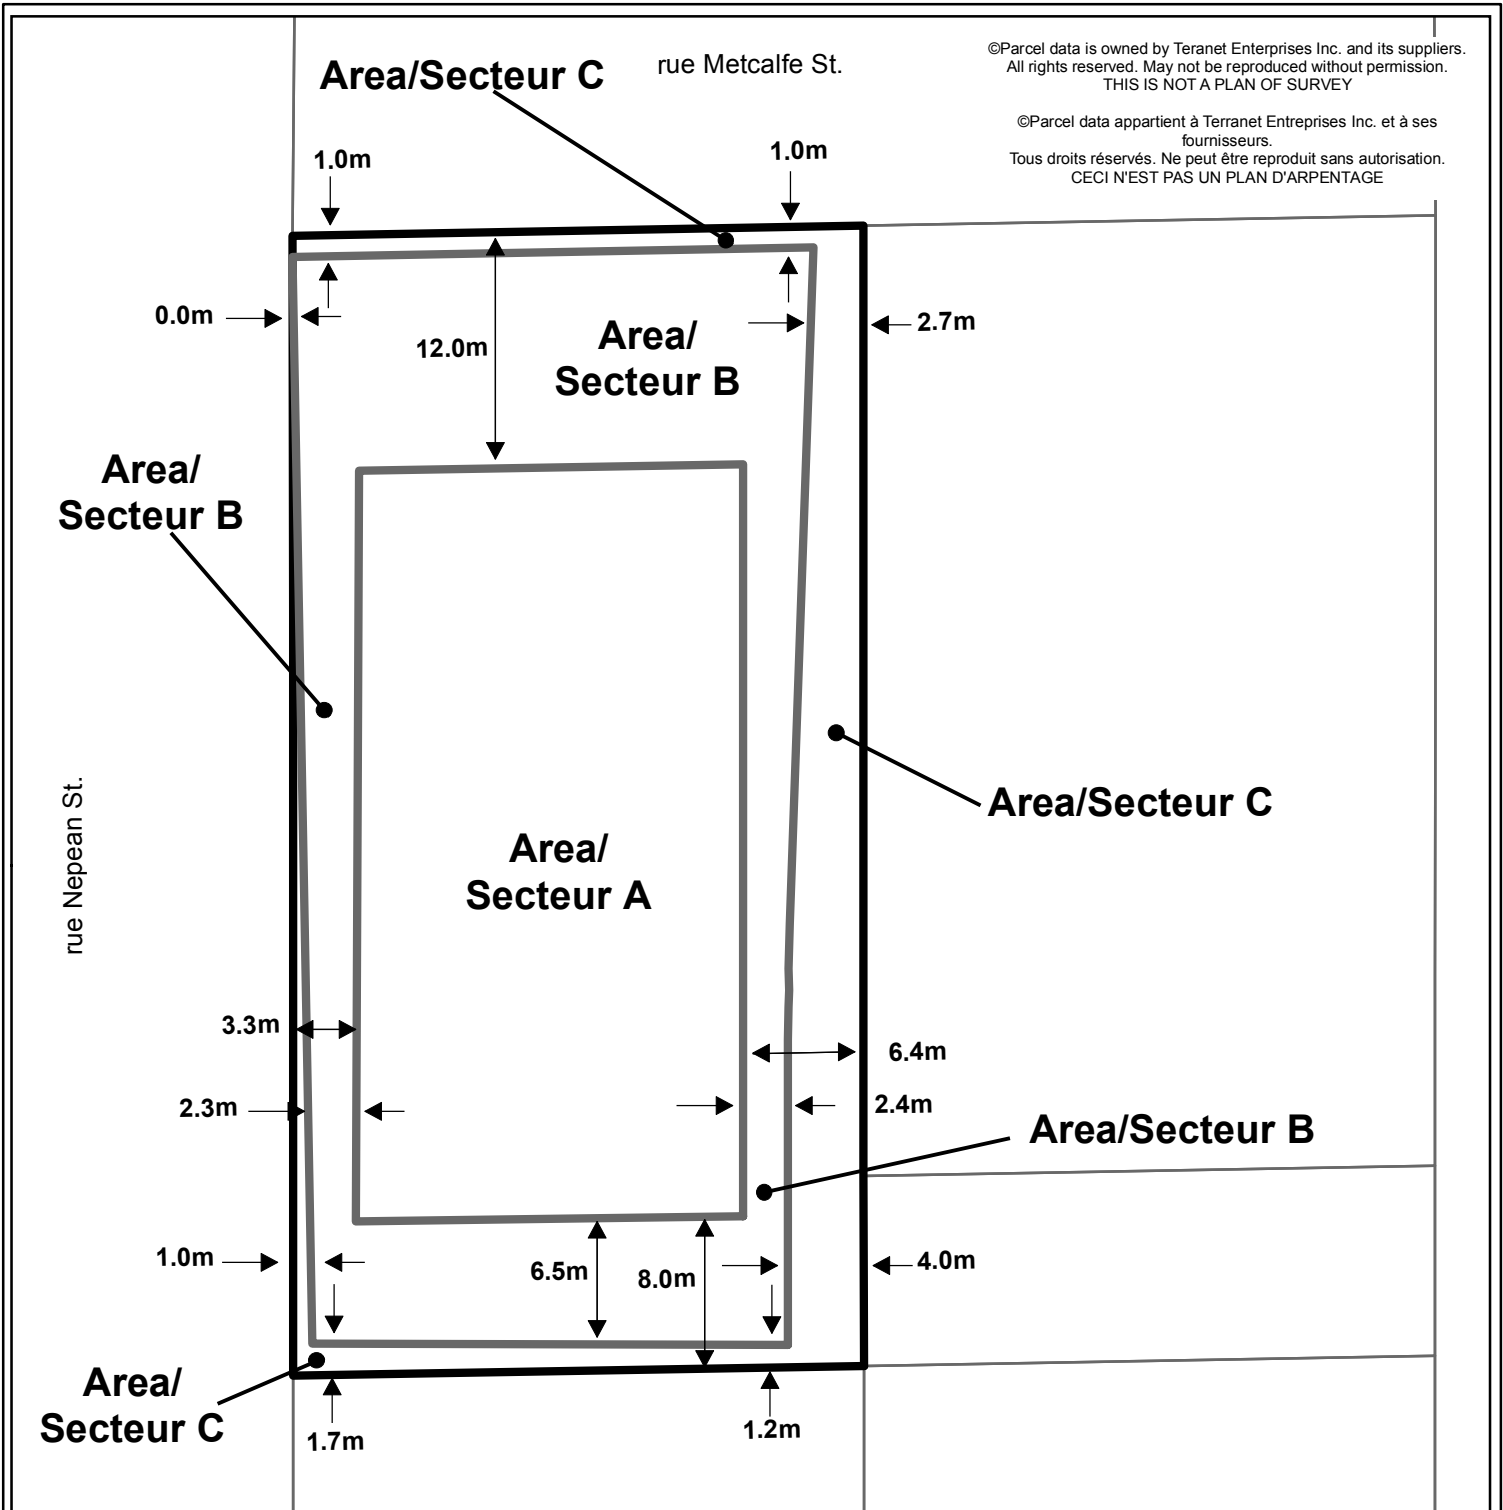

MAXIMUM PERMITTED BUILDING HEIGHT / HAUTEUR DE BÂTIMENT MAXIMALE PERMISE		Minimum required setbacks / Retraits minimaux requis ↔
Area /Secteur A : 83 m (27 storeys/ étages)		
Area /Secteur B : 21.5 m (6 storeys/ étages)		
Area /Secteur C : 2 m (0 storeys/ étages)		



D02-02-14-0116 | 15-0801-X

M:\Zoning\_Bylaw\Schedules\


Produced by Planning and Infrastructure Portfolio

Produit par le Portefeuille de l'urbanisme et de l'infrastructure

**This is Schedule 345 to Zoning By-law No. 2008-250**  
**Annexe 345 au Règlement de zonage n° 2008-250**

This is Attachment 2 to By-law Number 2015-285, passed September 9, 2015  
Pièce jointe n° 2 du Règlement municipal n° 2015-285, adopté le 9 septembre 2015

Échelle  
N.T.S.  
Mètres



Scale  
N.T.S.  
Metres