


rue Albert St.

**MAXIMUM PERMITTED BUILDING HEIGHT /  
LA HAUTEUR DE BÂTIMENT MAXIMALE**

Area /Secteur A : 85.3m  
 Area /Secteur B : 81.1m  
 Area /Secteur C : 21.0m  
 Area /Secteur D : 9.0 m  
 Area /Secteur E : No buildings permitted/  
 Aucun bâtiment permis

↔ Minimum required setbacks/  
Retraits minimaux requis

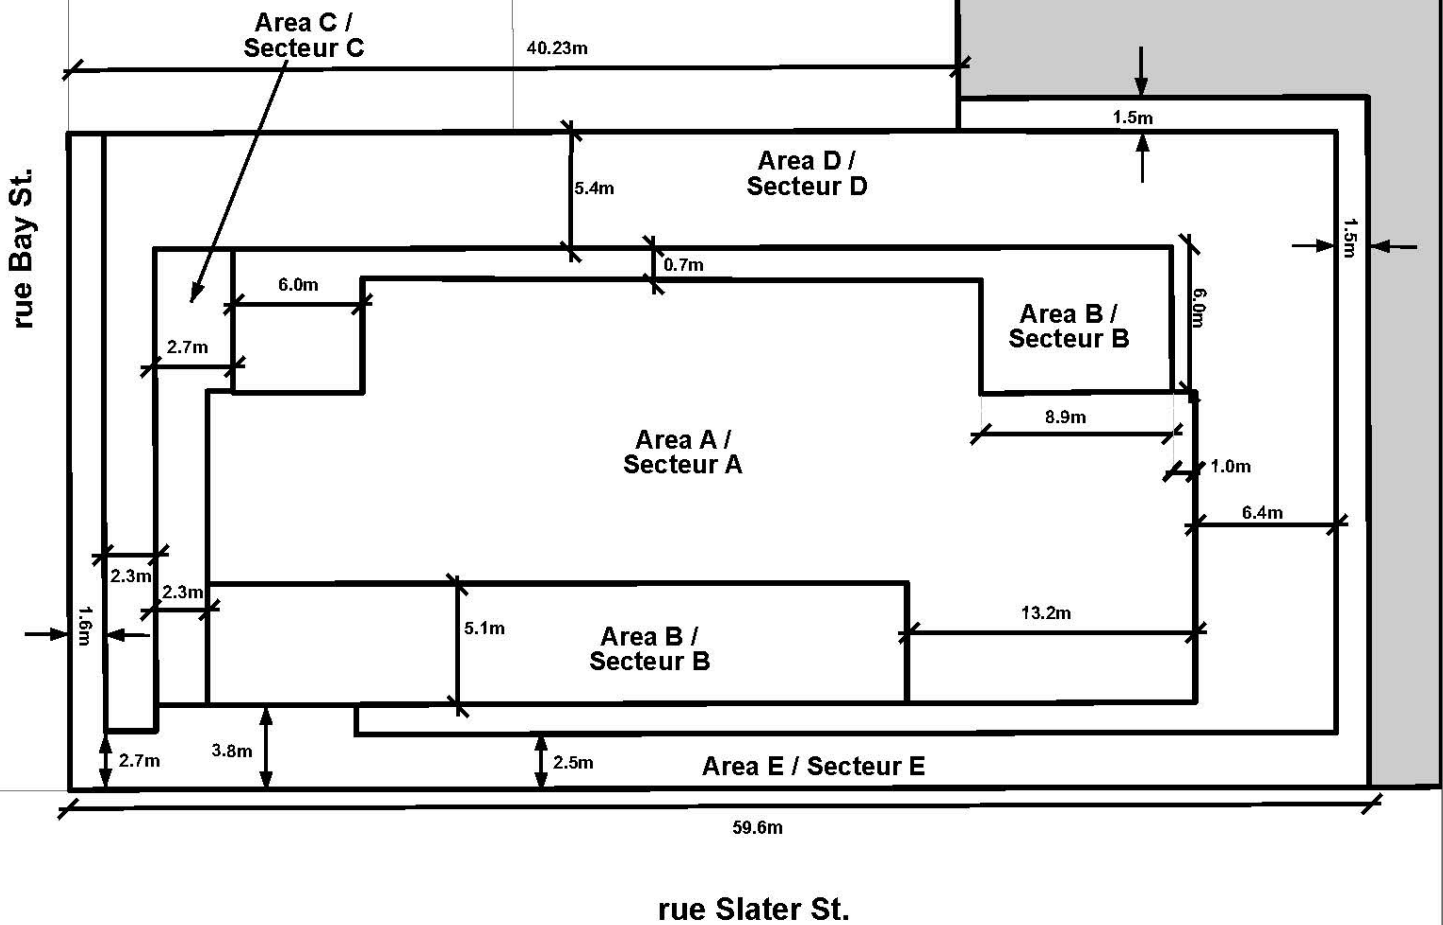

**Ottawa PLANNING AND GROWTH  
URBANISME MANAGEMENT  
ET GESTION DE LA CROISSANCE**

D02-02-15-0044      15-1929-D


M:\Zoning\_Bylaw\Schedules\

©Parcel data is owned by Teranet Enterprises Inc. and its suppliers  
All rights reserved. May not be produced without permission  
THIS IS NOT A PLAN OF SURVEY

©Parcel data appartient à Terranet Entreprises Inc. et à ses fournisseurs.  
Tous droits réservés. Ne peut être reproduit sans autorisation.  
CECI N'EST PAS UN PLAN D'ARPENTAGE

**This is Schedule 89A to Zoning By-law No. 2008-250  
Annexe 89A au Règlement de zonage n° 2008-250**

This is Attachment 2 to By-law Number 2015-342, passed November 25, 2015  
Pièce jointe n° 2 du Règlement municipal n° 2015-342, adopté le 25 novembre 2015

  
 NOT TO SCALE