


SOMERSET

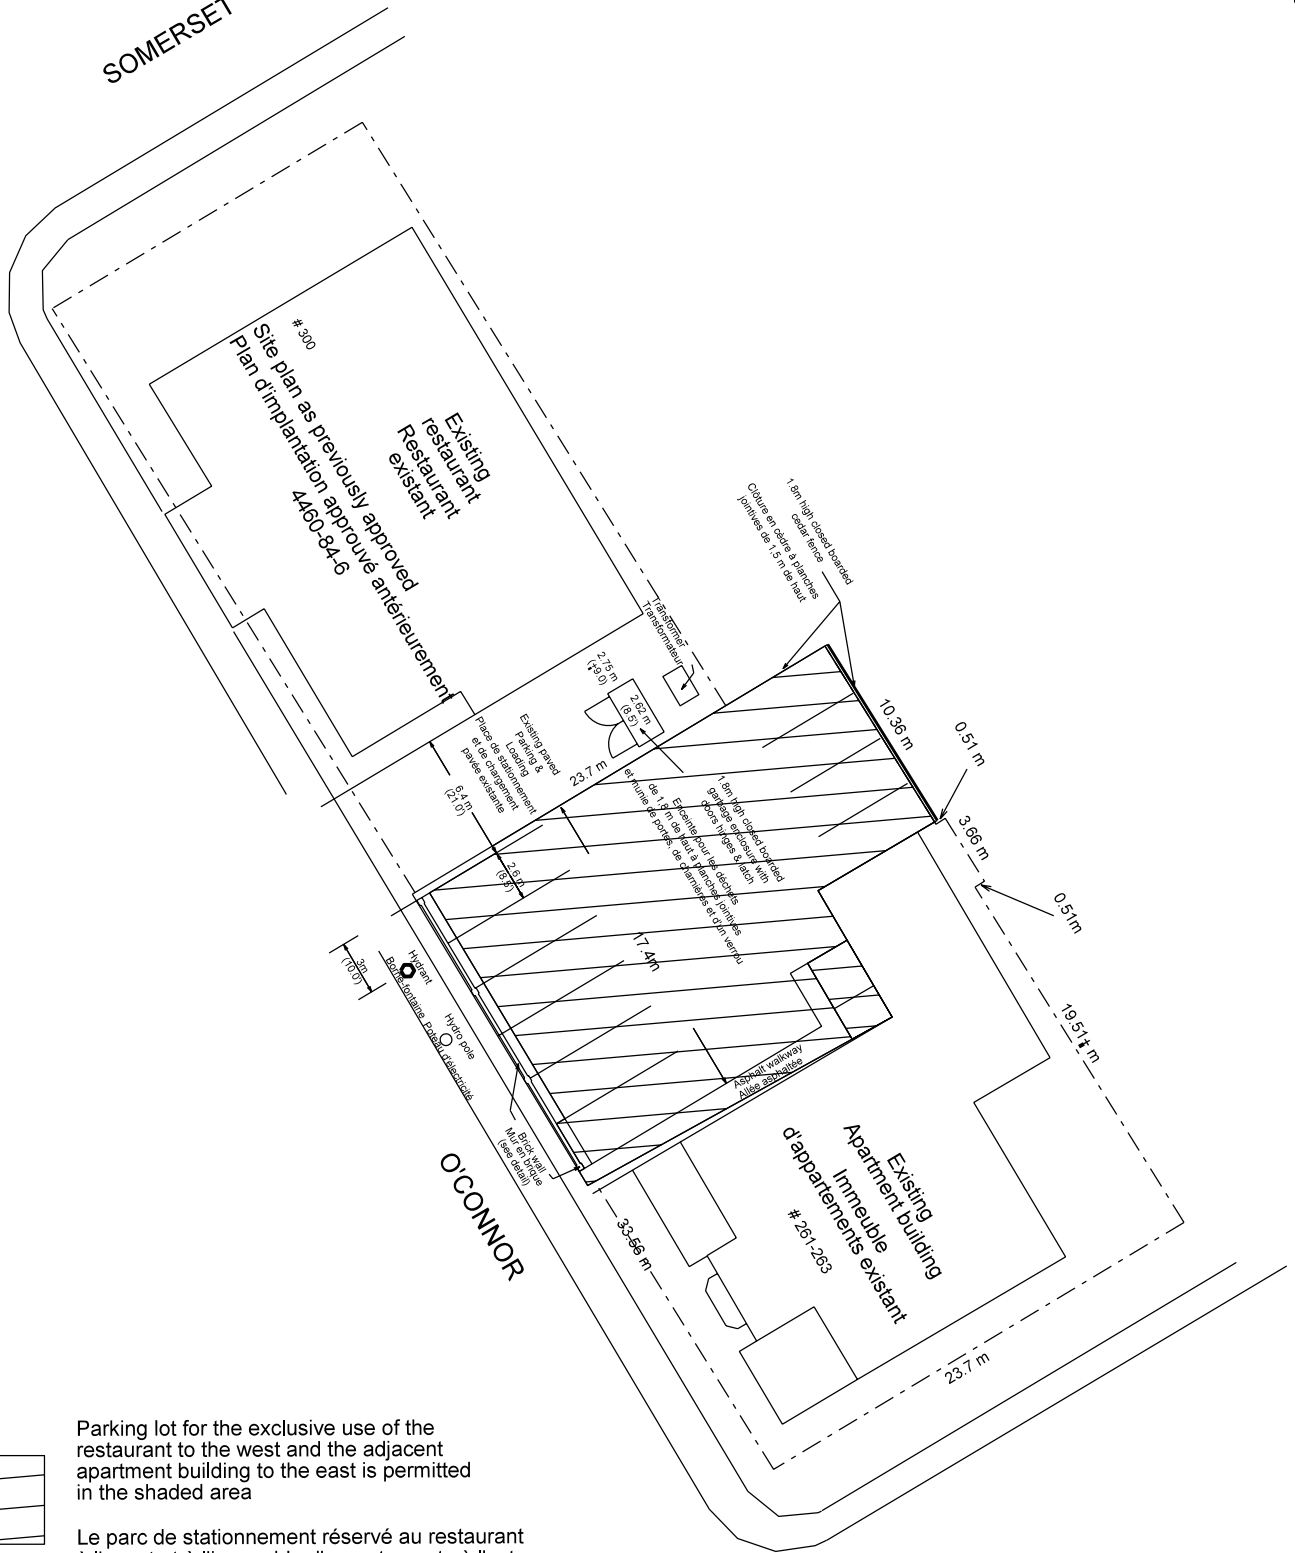

Parking lot for the exclusive use of the restaurant to the west and the adjacent apartment building to the east is permitted in the shaded area

Le parc de stationnement réservé au restaurant à l'ouest et à l'immeuble d'appartements à l'est est permis dans le secteur ombré



Produced by Infrastructure Services  
and Community Sustainability

Produit par le Services d'infrastructure  
et Viabilité des collectivités

This is Schedule 201 to Zoning By-law 2008-250  
Annexe 201 au Règlement de zonage n° 2008-250

Scale  
N.T.S.  
Metres

W E  
S

Échelle  
N.T.S.  
Mètres