Typical Cross-Section
WALKLEY ROAD BETWEEN McCARTHY ROAD AND OFF-RAMP (MID-BLOCK)
Looking East
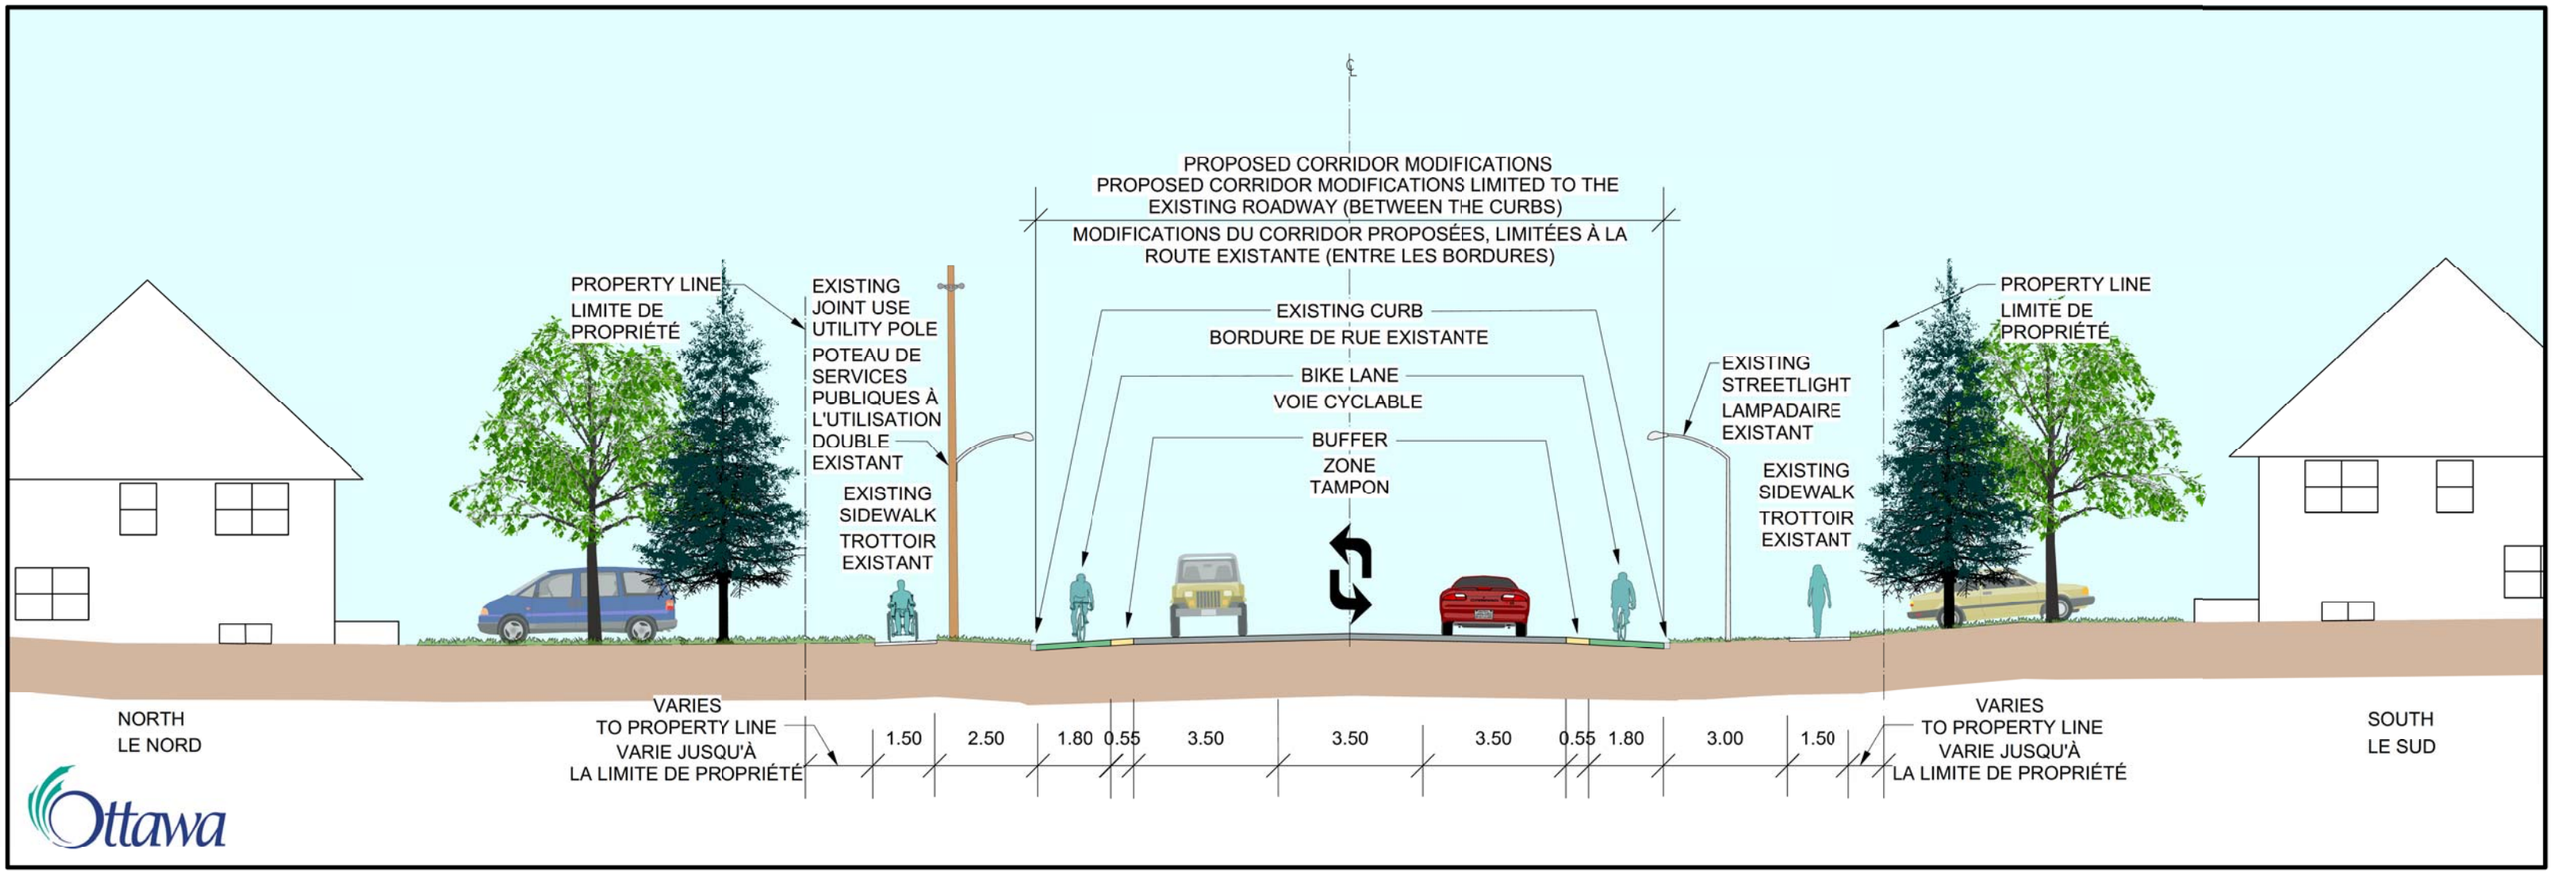
Coupe Transversale Type
CHEMIN WALKLEY ENTRE LE CHEMIN McCARTHY ET LA BRETTELLE DE SORTIE (MI-ÎLOT)
Vers l'Est