GREENFIELD AVENUE, MAIN STREET, HAWTHORNE AVENUE ET AL. ADVANCED WORKS

TRAVAUX PRÉLIMINAIRES EN VUE DE LA RÉFECTION DE L'AVENUE GREENFIELD, DE LA RUE MAIN, DE L'AVENUE HAWTHORNE ET AUTRES

Ottawa

NOVATECH
Engineers, Planners & Landscape Architects

REVISED
MODIFIÉ
2021/09/27

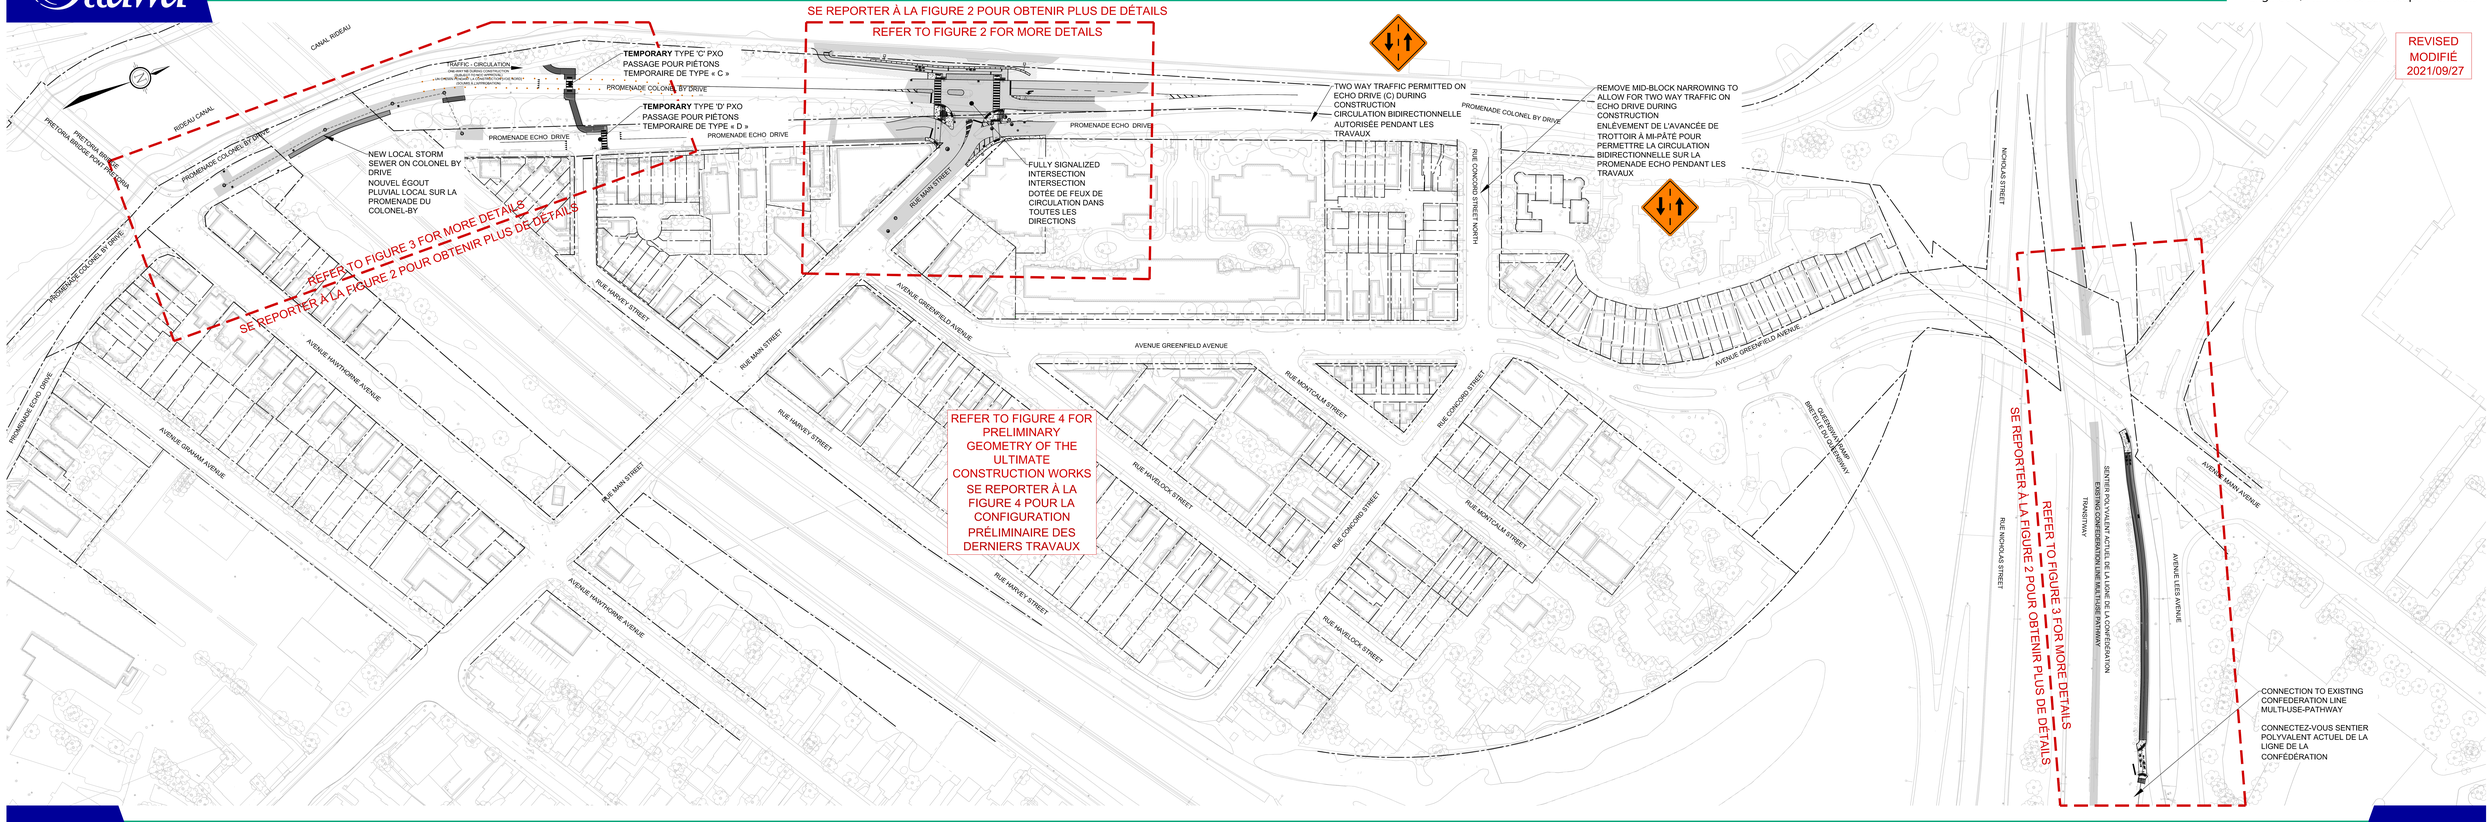

1

ROADWAY GEOMETRY PLAN / PLAN DE LA CONFIGURATION DE LA CHAUSSÉE

ottawa.ca
3-1-1
TTY / ATS 613-580-2401