GREENFIELD AVENUE, MAIN STREET, HAWTHORNE AVENUE ET AL. RECONSTRUCTION PROJECT

PROJET DE RÉFECTION DE L'AVENUE GREENFIELD, DE LA RUE MAIN, DE L'AVENUE HAWTHORNE ET AUTRES

Ottawa

NOVATECH
Engineers, Planners & Landscape Architects

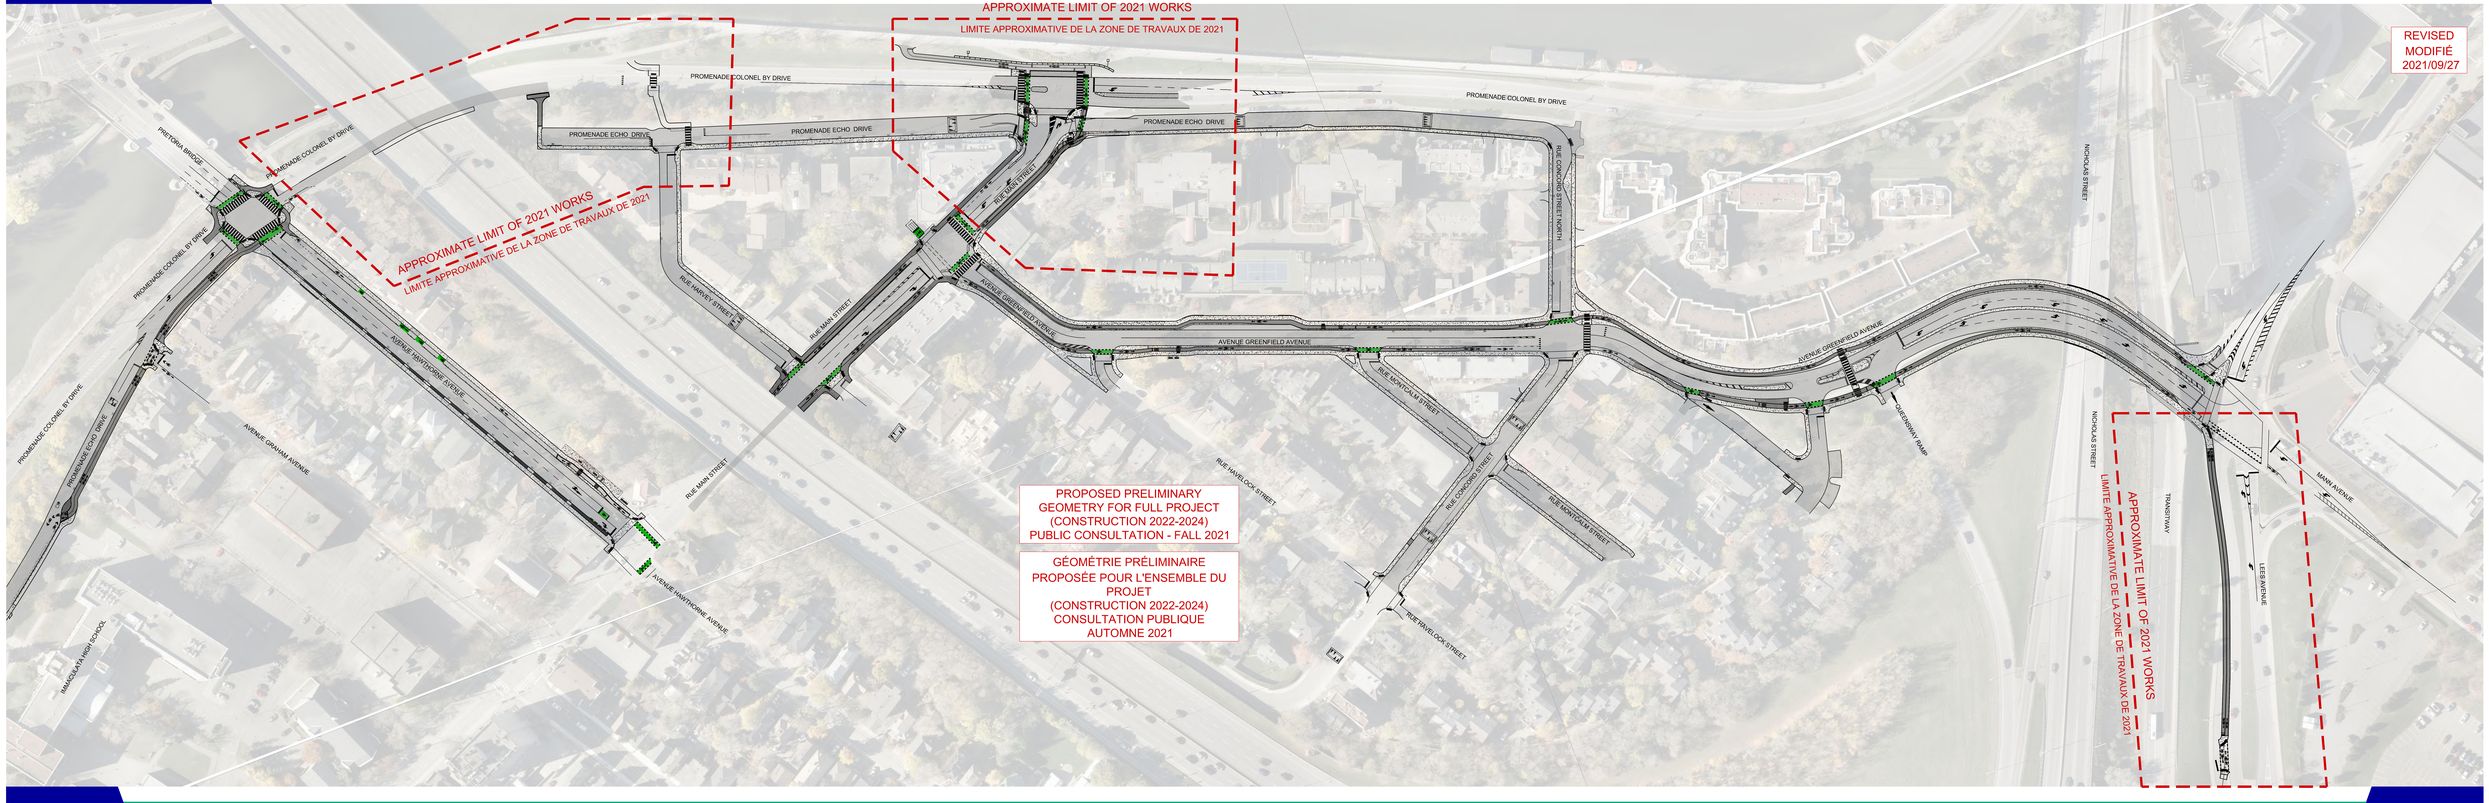

4

PRELIMINARY ROADWAY GEOMETRY PLAN (OVERALL WORKS) / PLAN PRÉLIMINAIRE DE CONFIGURATION DE LA CHAUSSÉE (ENSEMBLE DES TRAVAUX)

ottawa.ca
3-1-1
TTY / ATS 613-580-2401