LEITRIM EAST URBANDALE PARKETTE NO.9 / *MINI-PARC URBANDALE NO 9 DE LEITRIM-EST*

FINAL CONCEPT PLAN / *PLAN CONCEPTUAL FINAL*

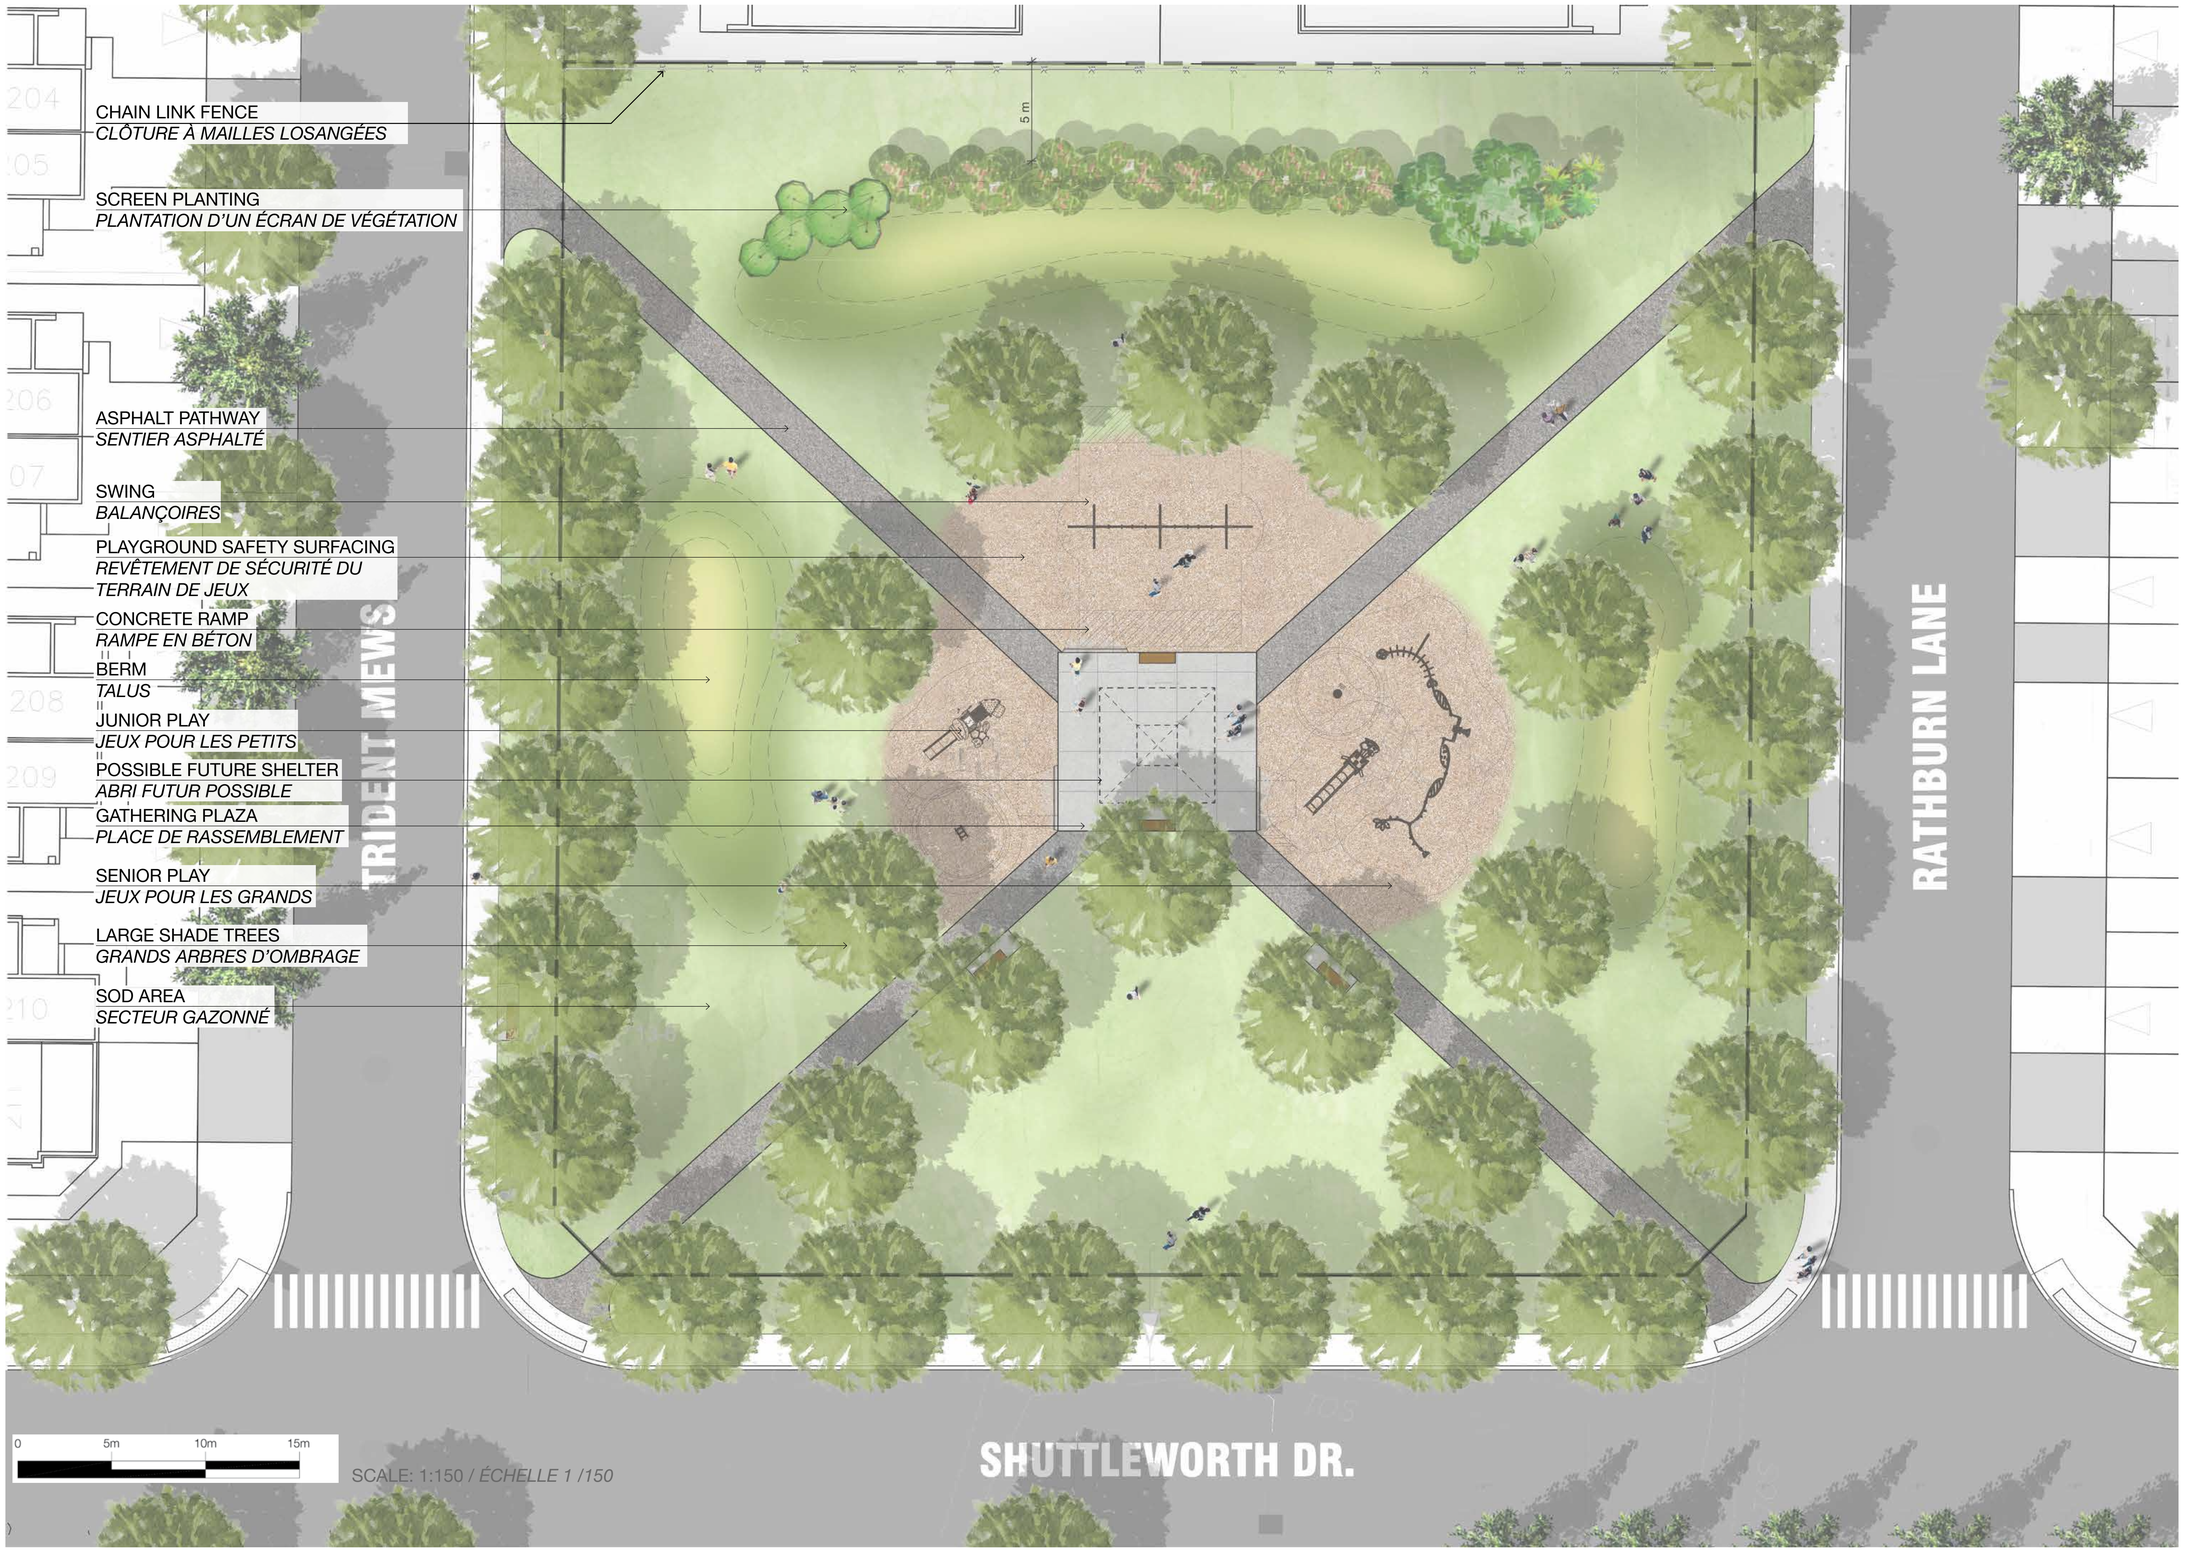

Cowan's Grove

Urbandale construction

FOTENN Planning + Design

Ottawa

LEITRIM EAST URBANDALE PARKETTE NO.9 DESIGN DEVELOPMENT

ÉLABORATION DE LA CONCEPTION DU MINI-PARC URBANDALE NO 9 DE LEITRIM-EST

JUNE 12, 2019 / *LE 12 JUIN 2019*

LEITRIM EAST URBANDALE PARKETTE NO.9 / *MINI-PARC URBANDALE NO 9 DE LEITRIM-EST*

PLAY EQUIPMENT / *ÉQUIPEMENT DE JEU*

#	- DESCRIPTION -
1	3' Transfer station (30)
2	Rain Stick (3.5 dia.post)
3	Leaves Steering Wheel (Safety railing)
4	Leaf Top
5	Leaf Ornament (3.5 dia.post)
6	3' Single slide
7	3' Honeycomb Climber
8	Leaf roof (30)
9	Butterfly Game Counter (30)

#	- DESCRIPTION -
1	Station de transfert 3' (30)
2	Bâton de pluie (Pot.3.5)
3	Volant feuillage (Grillage)
4	Embout feuille
5	Latéral feuille (Pot.3.5 dia.)
6	Glissoire simple 3'
7	Grimpeur alvéoles 3'
8	Toit feuille (30)
9	Comptoir de jeu papillons (30)

VIEW 1
VUE 1

VIEW 2
VUE 2

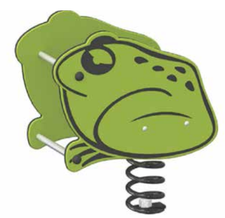

FROG SPRING RIDER
GRENOUILLE SUR RESSORT

SWING SET
BALANÇOIRES

JUNIOR PLAY AREA
AIRE DE JEU POUR LES PETITS

#	DESCRIPTION
1	Little board (5 dia.post)
2	Step (5.0 dia.post)
3	5' Pincher climber (50)(Ø5" post)
4	Alga climber (Ø5.0" post)
5	Alga climber-acier (Ø5.0" post)
6	Cora climber (Ø5.0" post)
7	Fin Bridge (5.0 dia.post)
8	(3') 90 degree curved overhead loop ladder

#	- DESCRIPTION -
1	Planchette (Pot.5)
2	Marche pied (Pot.5.0)
3	Grimpeur perço 5' (50)(Pot.5)
4	Grimpeur Alga (Pot.5.0)
5	Grimpeur Alga-acier (Pot.5.0)
6	Grimpeur Cora (Pot.5.0)
7	Pont aileron (Pot.5.0 dia.)
8	Échelle horizontale courbe à boucles 90 deg. 3'

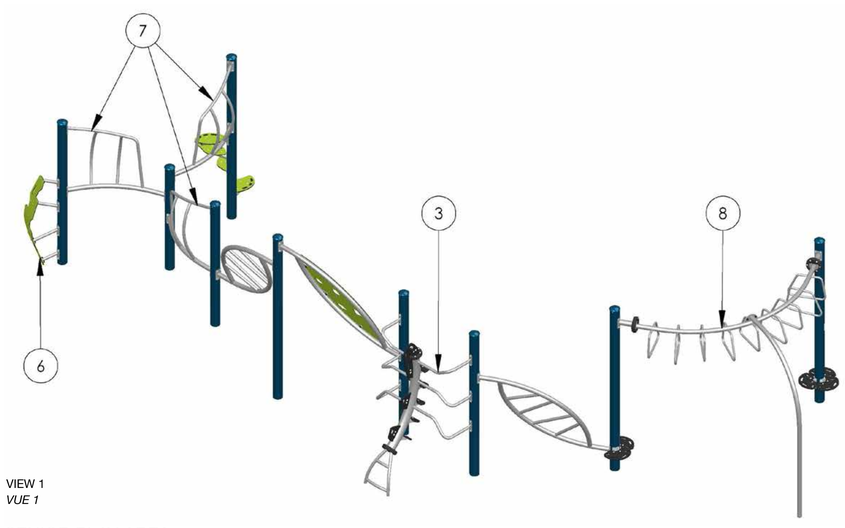

VIEW 1
VUE 1

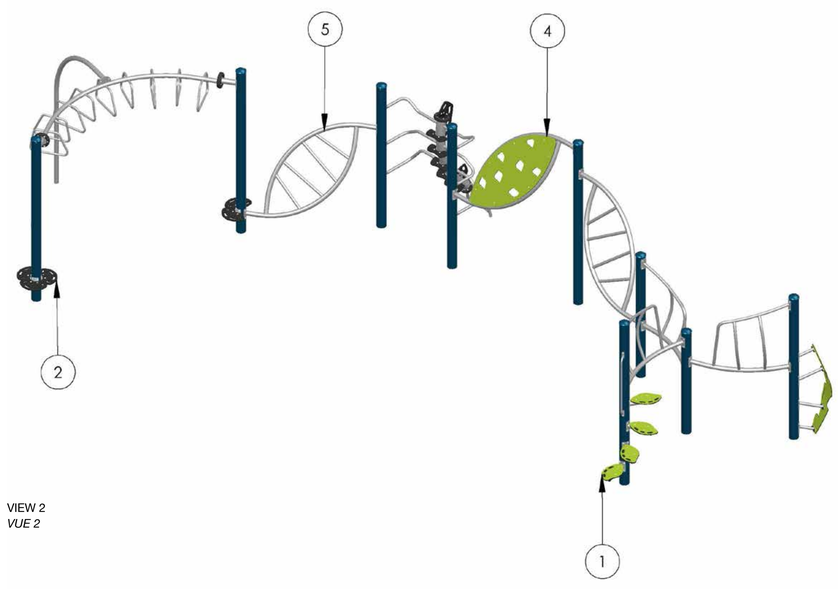

VIEW 2
VUE 2

SENIOR PLAY AREA
AIRE DE JEU POUR LES GRANDS

FURNISHINGS / *MOBILIER*

Bench
Banc

PLANTING / *PLANTATIONS*

Varied tree species for colour interest
Diversité des espèces d'arbres pour un aménagement paysager coloré

Hardy shrubs
Arbustes résistants

XYRA-35
XYRA-35

SLIDE
GLISSOIRE

Cowan's Grove

Urbandale construction

FOTENN Planning + Design

Ottawa

LEITRIM EAST URBANDALE PARKETTE
NO.9 DESIGN DEVELOPMENT

ÉLABORATION DE LA CONCEPTION DU MINI-PARC URBANDALE NO 9 DE LEITRIM-EST

JUNE 12, 2019 / *LE 12 JUIN 2019*