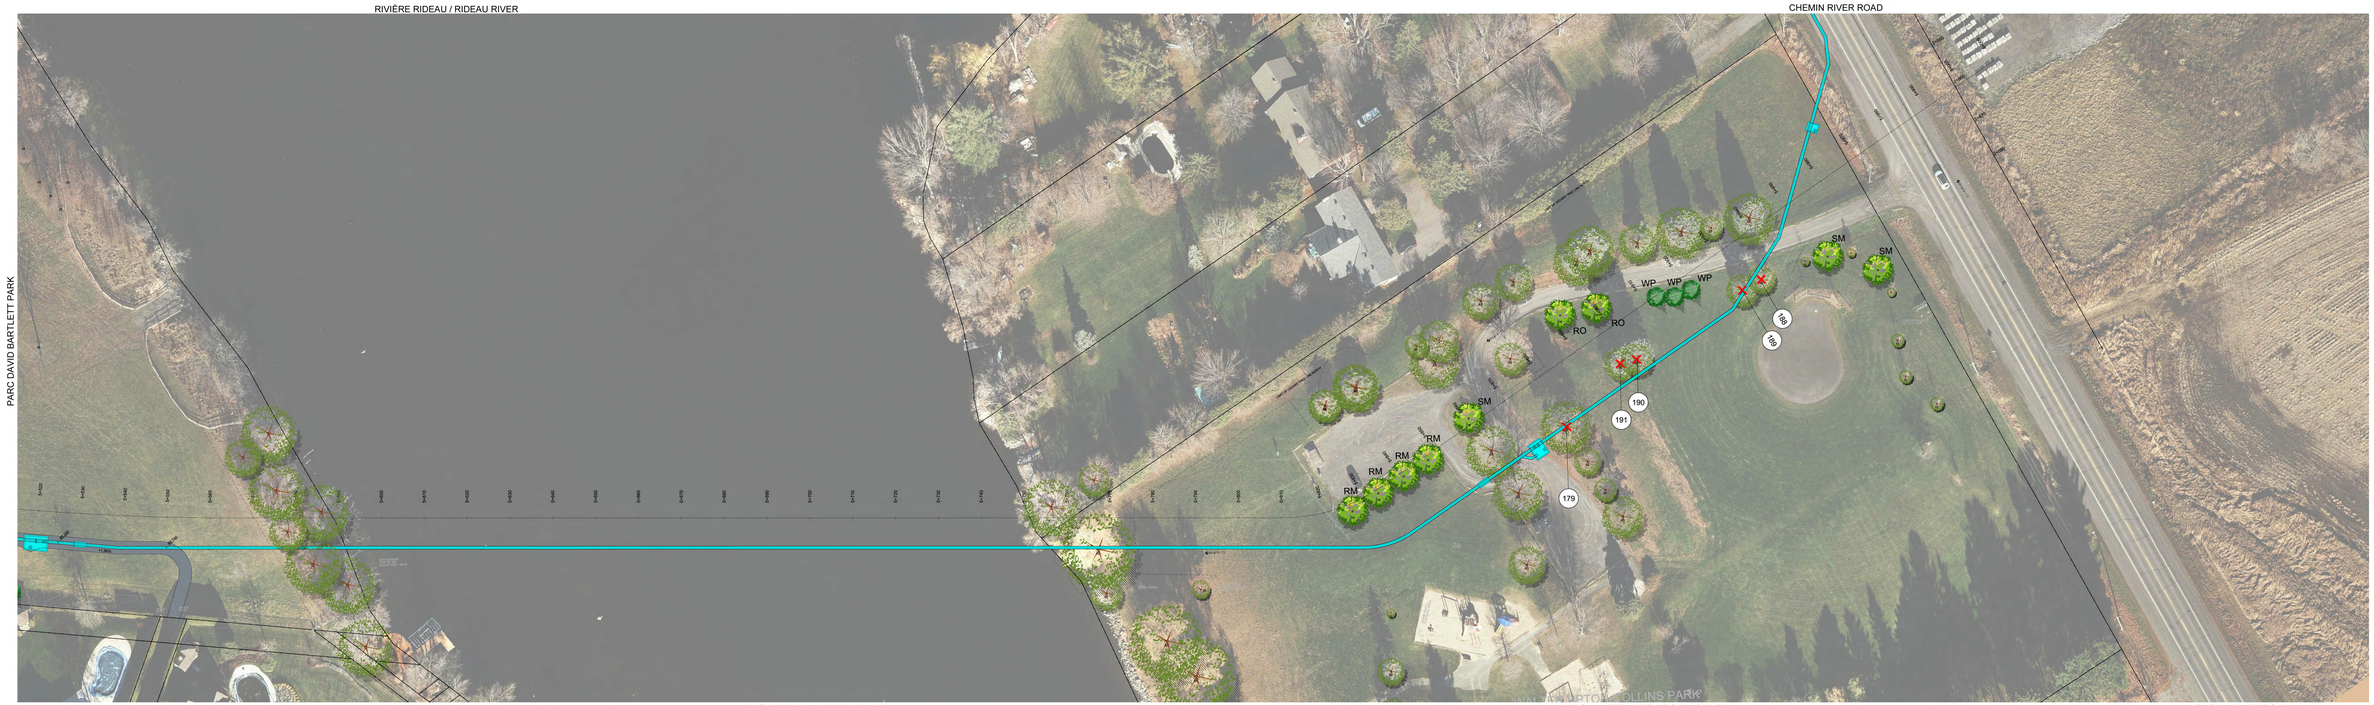


LEGEND:

- EXISTING TREES TO REMAIN/ ARBRE À CONSERVER
- EXISTING TREE TO BE REMOVED/ ARBRE À ENLEVER
- 93 TREE NUMBER / NUMÉRO DE L'ARBRE
- PROPOSED TREES/ ARBRES PROPOSÉ
- PROPOSED ASPHALT PATHWAY/ SENTIER D'ASPHALTE PROPOSÉ
- STEEL CONSTRUCTION FENCING (TEMPORARY) / CLÔTURE DE CONSTRUCTION EN ACIER (TEMPORAIRE)

| TREE REMOVALS / ENLÈVEMENT D'ARBRES | |
|---|---|
| **CONIFEROUS / CONIFÈRE** | **No.** |
| BLUE SPRUCE / ÉPINETTE BLEUE | 190, 191 |
| SCOTCH PINE / PIN SYLVESTRE | 179, 188, 189 |

| PROPOSED TREES / ARBRES PROPOSÉS | | |
|---|---|---|
| **DECIDUOUS / À FEUILLES CADUQUES** | **SYM.** | **QTY.** |
| RED OAK / CHÊNE ROUGE | RO | 2 |
| RED MAPLE / ÉRABLE ROUGE | RM | 4 |
| SILVER MAPLE / ÉRABLE ARGENTÉ | SM | 3 |
| **CONIFEROUS / CONIFÈRE** | | |
| WHITE PINE / PIN BLANC | WP | 3 |

1:20

Ottawa

# MANOTICK WATERMAIN LINK - WALTER UPTON-COLLINS PARK LANDSCAPE PLAN

# LIEN AVEC LA CONDUITE D'EAU PRINCIPALE DE MANOTICK - PARC WALTER UPTON-COLLINS PLAN D'AMÉNAGEMENT

J.L.Richards ENGINEERS ARCHITECTS PLANNERS

CSW

MAY 2020