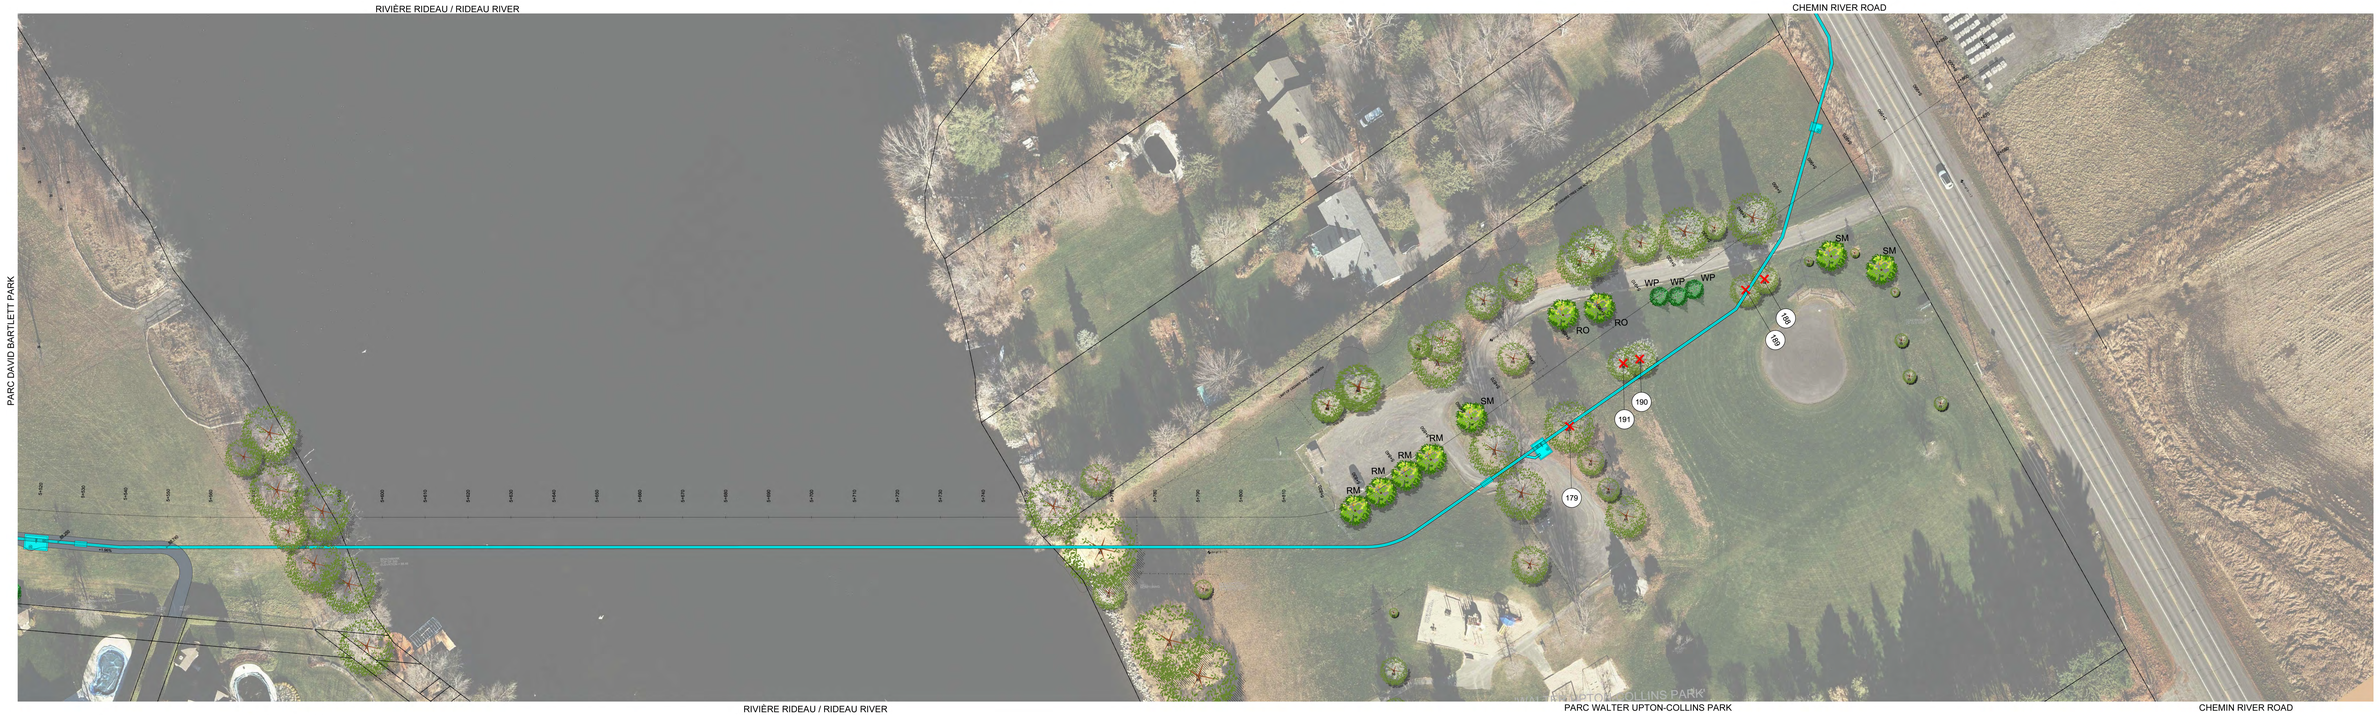

LEGEND:

- EXISTING TREES TO REMAIN/ ARBRE À CONSERVER
- EXISTING TREE TO BE REMOVED/ ARBRE À ENLEVER
- 93 TREE NUMBER / NUMÉRO DE L'ARBRE
- PROPOSED TREES/ ARBRES PROPOSÉ
- PROPOSED ASPHALT PATHWAY/ SENTIER D'ASPHALTE PROPOSÉ
- STEEL CONSTRUCTION FENCING (TEMPORARY) / CLÔTURE DE CONSTRUCTION EN ACIER (TEMPORAIRE)

TREE REMOVALS / ENLÈVEMENT D'ARBRES	
CONIFEROUS / CONIFÈRE	**No.**
BLUE SPRUCE / ÉPINETTE BLEUE	190, 191
SCOTCH PINE / PIN SYLVESTRE	179, 188, 189

PROPOSED TREES / ARBRES PROPOSÉS		
DECIDUOUS / À FEUILLES CADUQUES	**SYM.**	**QTY.**
RED OAK / CHÊNE ROUGE	RO	2
RED MAPLE / ÉRABLE ROUGE	RM	4
SILVER MAPLE / ÉRABLE ARGENTÉ	SM	3
CONIFEROUS / CONIFÈRE		
WHITE PINE / PIN BLANC	WP	3

1:250

MANOTICK WATERMAIN LINK - WALTER UPTON-COLLINS PARK LANDSCAPE PLAN

LIEN AVEC LA CONDUITE D'EAU PRINCIPALE DE MANOTICK - PARC WALTER UPTON-COLLINS PLAN D'AMÉNAGEMENT

Ottawa

J.L.Richards ENGINEERS • ARCHITECTS • PLANNERS

CSW

MAY 2020