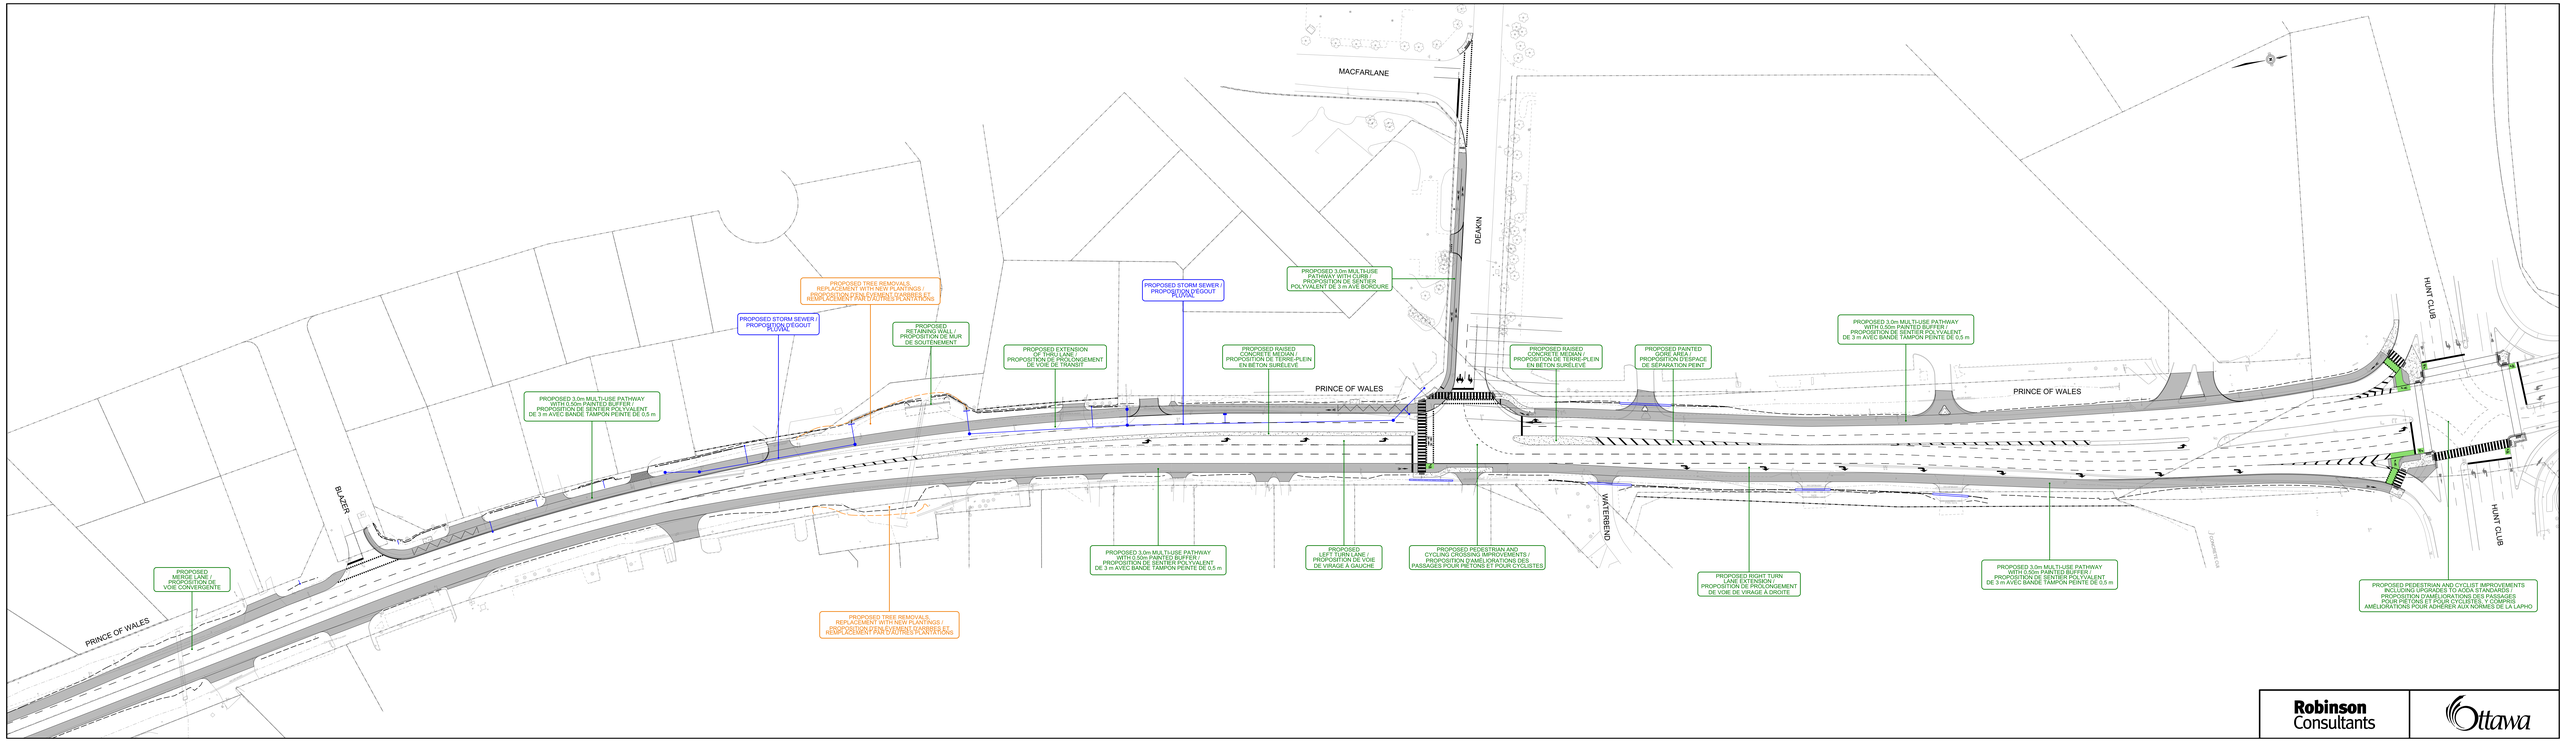
MACFARLANE
DEAKON
PRINCE OF WALES
BLAZER
WATERBEND
HUNT CLUB
PROPOSED MERGE LANE / PROPOSITION DE VOIE CONVERGENTE
PROPOSED 3.0m MULTI-USE PATHWAY WITH 0.5m PAINTED BUFFER / PROPOSITION DE SENTIER POLYVALENT DE 3 m AVEC BANDE TAMPON PEINTE DE 0.5 m
PROPOSED STORM SEWER / PROPOSITION D'EGOUT PLUVIAL
PROPOSED TREE REMOVALS, REPLACEMENT WITH NEW PLANTINGS / PROPOSITION POUR ENLEVER L'ARBRE ET LE REMPLACEMENT PAR D'AUTRES PLANTATIONS
PROPOSED RETAINING WALL / PROPOSITION DE MUR DE SOUTÈNEMENT
PROPOSED EXTENSION OF RIGHT TURN LANE / PROPOSITION DE PROLONGEMENT DE VOIE DE TRANSIT
PROPOSED STORM SEWER / PROPOSITION D'EGOUT PLUVIAL
PROPOSED 3.0m MULTI-USE PATHWAY WITH 0.5m PAINTED BUFFER / PROPOSITION DE SENTIER POLYVALENT DE 3 m AVEC BANDE TAMPON PEINTE DE 0.5 m
PROPOSED RAISED CROSSWALK / PROPOSITION DE TERRE-PLEIN EN BÉTON SURÉLEVÉ
PROPOSED LEFT TURN LANE / PROPOSITION DE VOIE DE VIRAGE À GAUCHE
PROPOSED 3.0m MULTI-USE PATHWAY WITH CURB / PROPOSITION DE SENTIER POLYVALENT DE 3 m AVE BORDURE
PROPOSED PEDESTRIAN AND CYCLING CROSSING IMPROVEMENTS / PROPOSITION D'AMÉLIORATIONS DES PASSAGES POUR PIÉTONS ET POUR CYCLISTES
PROPOSED RAISED CROSSWALK / PROPOSITION DE TERRE-PLEIN EN BÉTON SURÉLEVÉ
PROPOSED PAINTED ISLAND AREA / PROPOSITION D'ESPACE DE SÉPARATION PEINT
PROPOSED RIGHT TURN LANE EXTENSION / PROPOSITION DE PROLONGEMENT DE VOIE DE VIRAGE À DROITE
PROPOSED 3.0m MULTI-USE PATHWAY WITH 0.5m PAINTED BUFFER / PROPOSITION DE SENTIER POLYVALENT DE 3 m AVEC BANDE TAMPON PEINTE DE 0.5 m
PROPOSED 3.0m MULTI-USE PATHWAY WITH 0.5m PAINTED BUFFER / PROPOSITION DE SENTIER POLYVALENT DE 3 m AVEC BANDE TAMPON PEINTE DE 0.5 m
PROPOSED PEDESTRIAN AND CYCLIST IMPROVEMENTS INCLUDING UPGRADES TO AODA STANDARDS / PROPOSITION D'AMÉLIORATIONS DES PASSAGES POUR PIÉTONS ET POUR CYCLISTES, Y COMPRIS AMÉLIORATIONS POUR ADHÉRER AUX NORMES DE LA LAPHO
Robinson Consultants
Ottawa