AVENUE MARYLAND AVENUE

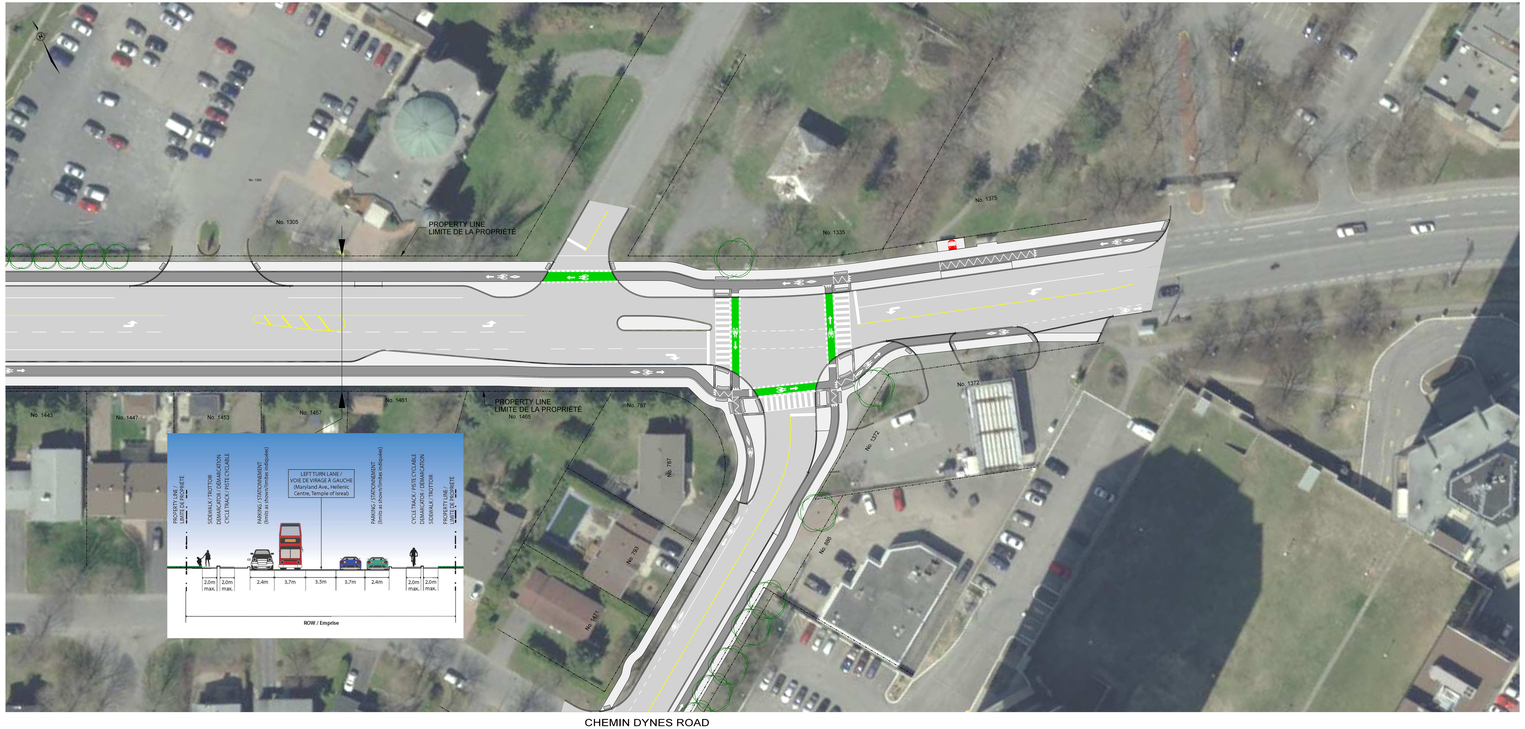

CHEMIN DYNES ROAD

RECONSTRUCTION OF PRINCE OF WALES DRIVE (FOREST HILL AVENUE TO DYNES ROAD)
TRAVAUX DE RÉFECTION DE LA PROMENADE PRINCE OF WALES (DE L'AVENUE FOREST HILL AU CHEMIN DYNES)

Ottawa	SCALE / ÉCHELLE: 1:250	DATE: MAY 2017
	PROJECT / PROJET #: 27113	DRAWN BY / DESSINÉ PAR: M. FASSBENDER
J.L.Richards & Associates Limited	DRAWING / DESSIN: PROMENADE PRINCE OF WALES DRIVE	SHEET / FEUILLE: FIGURE 8