


**Maximum Permitted Building Heights\
La hauteur de bâtiment maximale permise**

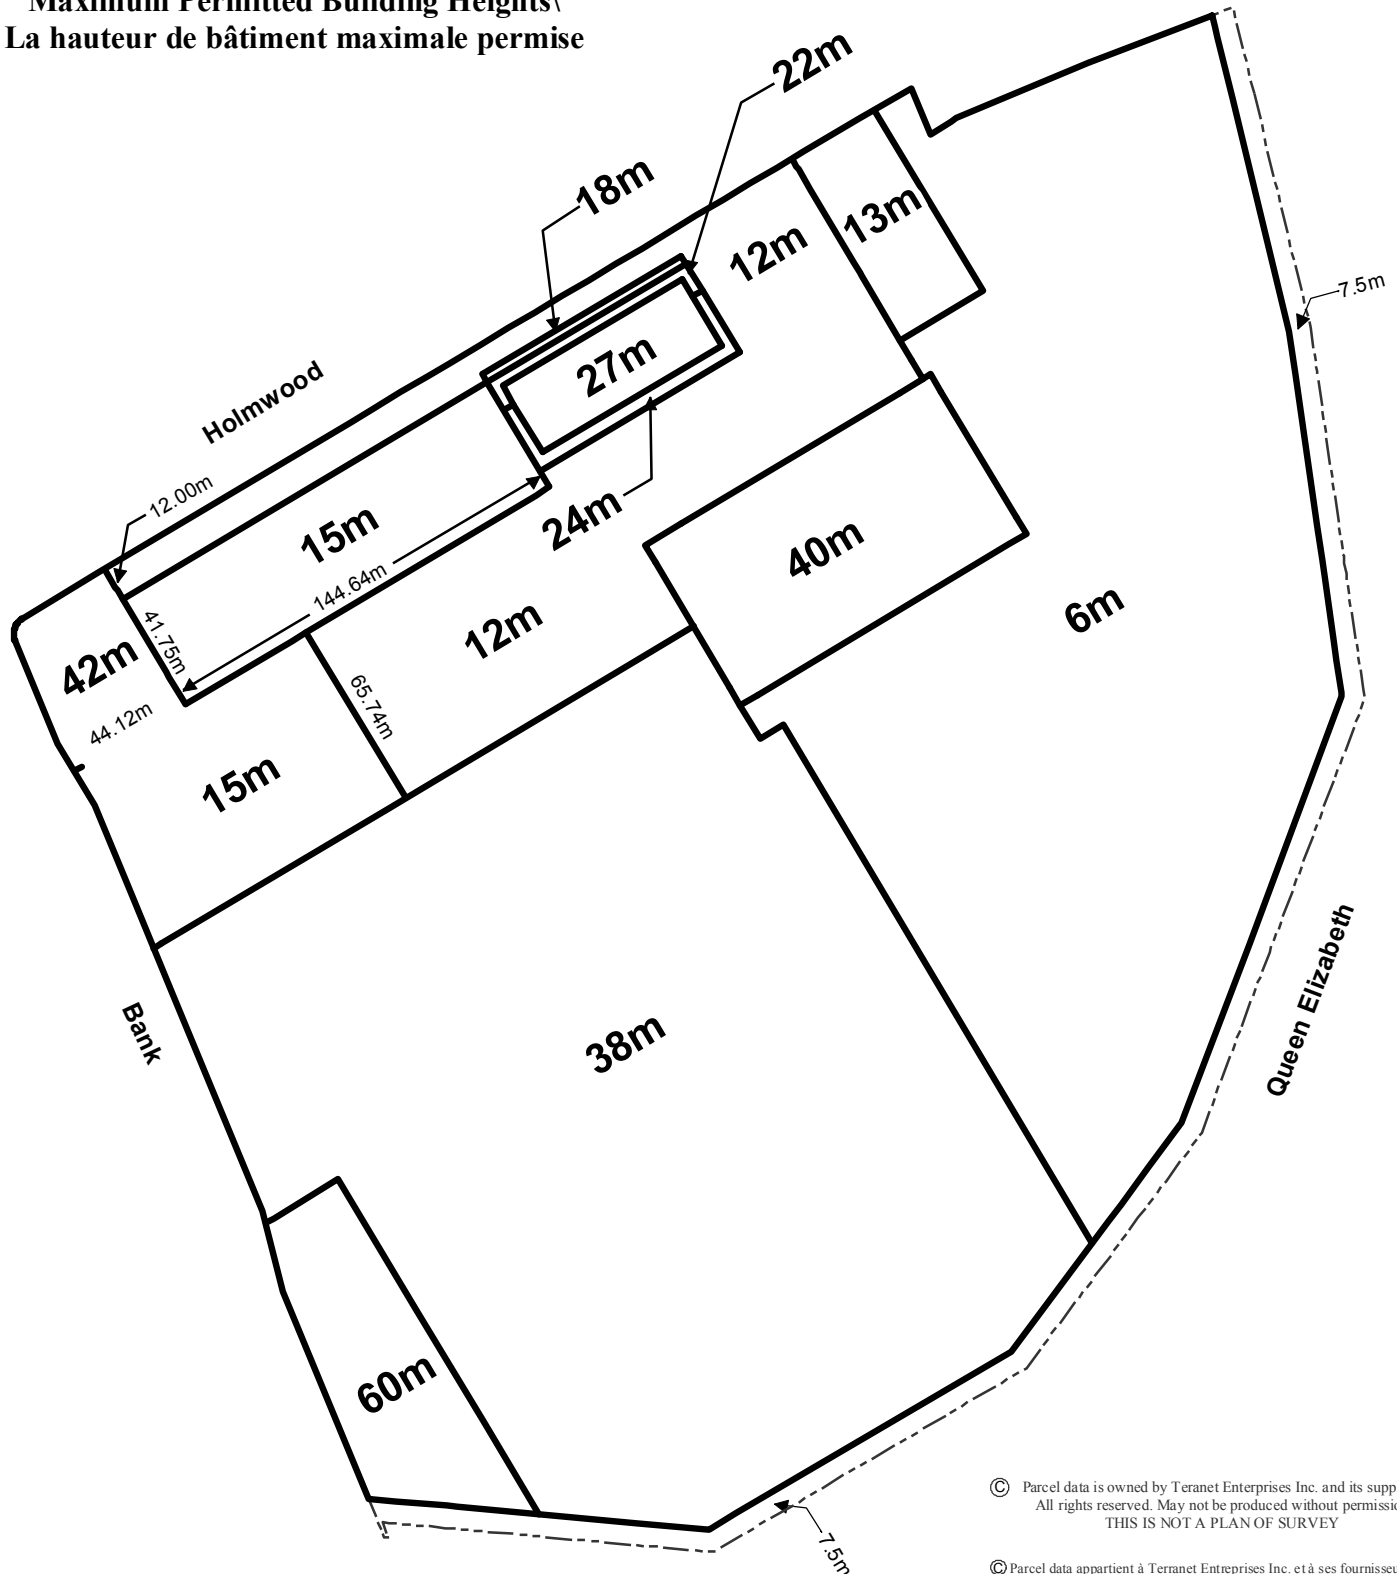

© Parcel data is owned by Teranet Enterprises Inc. and its suppliers
All rights reserved. May not be produced without permission
THIS IS NOT A PLAN OF SURVEY

© Parcel data appartient à Terranet Entreprises Inc. et à ses fournisseurs.
Tous droits réservés. Ne peut être reproduit sans autorisation.
CECI N'EST PAS UN PLAN D'ARPENTAGE



ACS2010-CMR-OCM-000

M:\Zoning_Bylaw\Schedules\

Produced by Infrastructure Services
and Community Sustainability
Produit par le Services d'infrastructure
et Viabilité des collectivités

**This is Schedule 258-A to Zoning By-law No. 2008-250,
as amended by OMB decision PL101256
Annexe 258-A au Règlement de zonage n° 2008-250,
tel que modifié par la décision de la CAMO PL101256**

This is Attachment 2A to By-law Number 2010-329, passed October 6, 2010
Pièce jointe n° 2A du Règlement municipal n° 2010-329, adopté le 6 octobre 2010

Échelle
N.T.S.
Mètres



Scale
N.T.S.
Metres