

NEPEAN ST

AREA /
 SECTEUR "F"

AREA /
 SECTEUR "C"

AREA /
 SECTEUR "E"

AREA /
 SECTEUR "C"


AREA /
 SECTEUR "B"

AREA /
 SECTEUR "B"

AREA /
 SECTEUR "A"

AREA /
 SECTEUR "C"

AREA /
 SECTEUR "D"

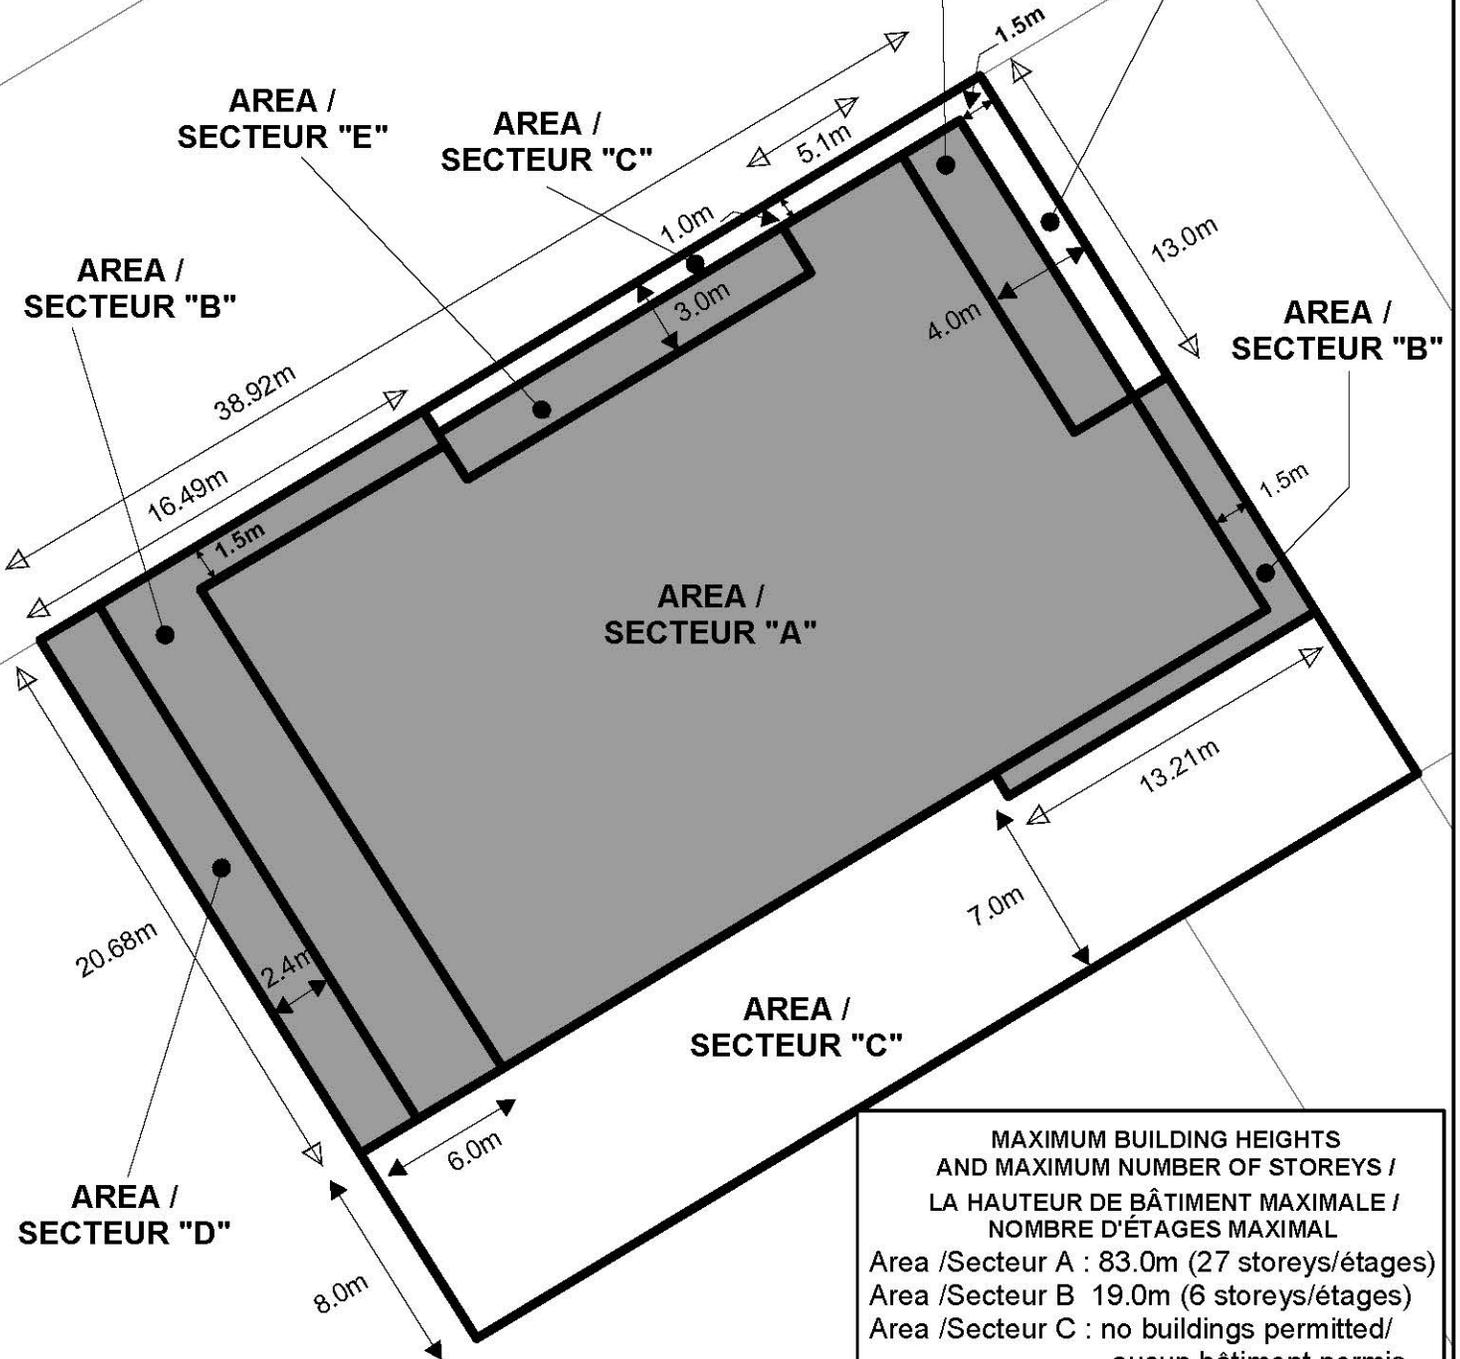

**MAXIMUM BUILDING HEIGHTS
 AND MAXIMUM NUMBER OF STOREYS /
 LA HAUTEUR DE BÂTIMENT MAXIMALE /
 NOMBRE D'ÉTAGES MAXIMAL**

Area /Secteur A : 83.0m (27 storeys/étages)
 Area /Secteur B 19.0m (6 storeys/étages)
 Area /Secteur C : no buildings permitted/
 aucun bâtiment permis
 Area/Secteur D to F: Refer to
 Exception 1934

**Minimum Required Setbacks
 / retraits minimaux requis** ↔



D02-02-11-0115 | 12-0563-X

M:\Zoning_Bylaw\Schedules\

Produced by Infrastructure Services
 and Community Sustainability
 Produit par le Services d'infrastructure
 et Viabilité des collectivités

**This is Schedule 286 to Zoning By-law No. 2008-250
 Annexe 286 au Règlement de zonage n° 2008-250**

This is Attachment 2 to By-law Number 2012-259, passed July 11, 2012
 Pièce jointe n° 2 du Règlement municipal n° 2012-259, adopté le 11 juillet 2012

Échelle
 N.T.S.
 Mètres



Scale
 N.T.S.
 Metres