


- Rapid transit station / Station du transport en commun rapide
- Corridor with multiple rapid transit stations / Couloir avec plusieurs stations du transport en commun rapide
- Rapid Transit (existing and future) / Transport en commun rapide (actuel et future)

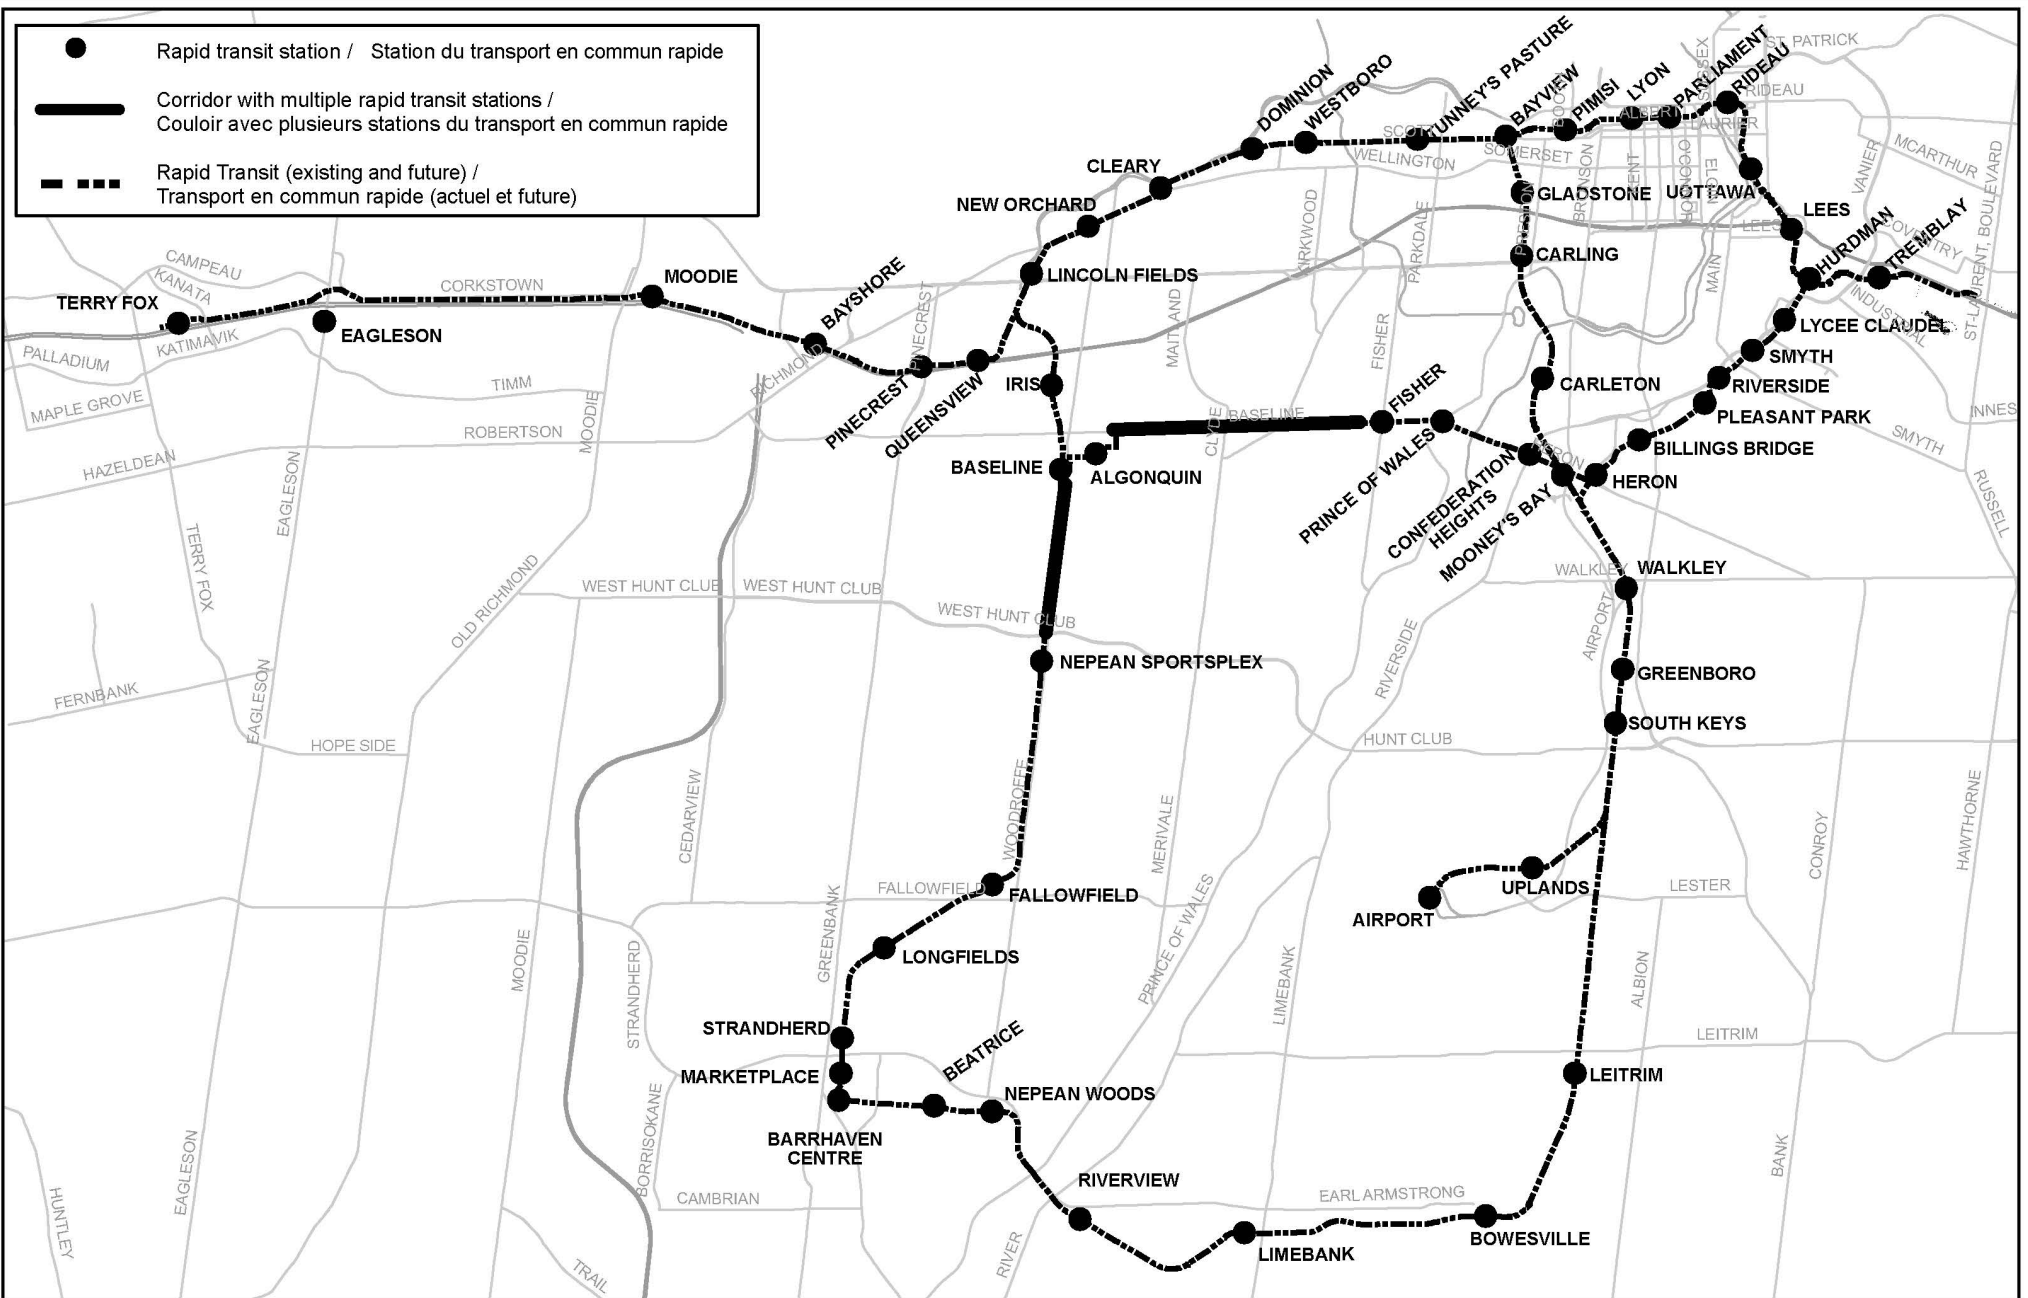

**Ottawa**

D02-02-18-0002	18-0058-Y
M:\Zoning_Bylaw\Schedules\	

Produced by Infrastructure Services and Community Sustainability  
Produit par le Services d'infrastructure et Viabilité des collectivités

**This is Schedule 2A to Zoning By-law No. 2008-250  
Annexe 2A au Règlement de zonage n° 2008-250**

This is Attachment 12 to By-law Number 2018-155, passed May 9, 2018  
Pièce jointe n° 12 du Règlement municipal n° 2018-155, adopté le 9 mai 2018

Échelle  
N.T.S.  
Mètres

Scale  
N.T.S.  
Metres