


© Parcel data is owned by Teranet Enterprises Inc. and its suppliers
 All rights reserved. May not be produced without permission
 THIS IS NOT A PLAN OF SURVEY

© Parcel data appartient à Terranet Entreprises Inc. et à ses fournisseurs.
 Tous droits réservés. Ne peut être reproduit sans autorisation.
 CECI N'EST PAS UN PLAN D'ARPENTAGE

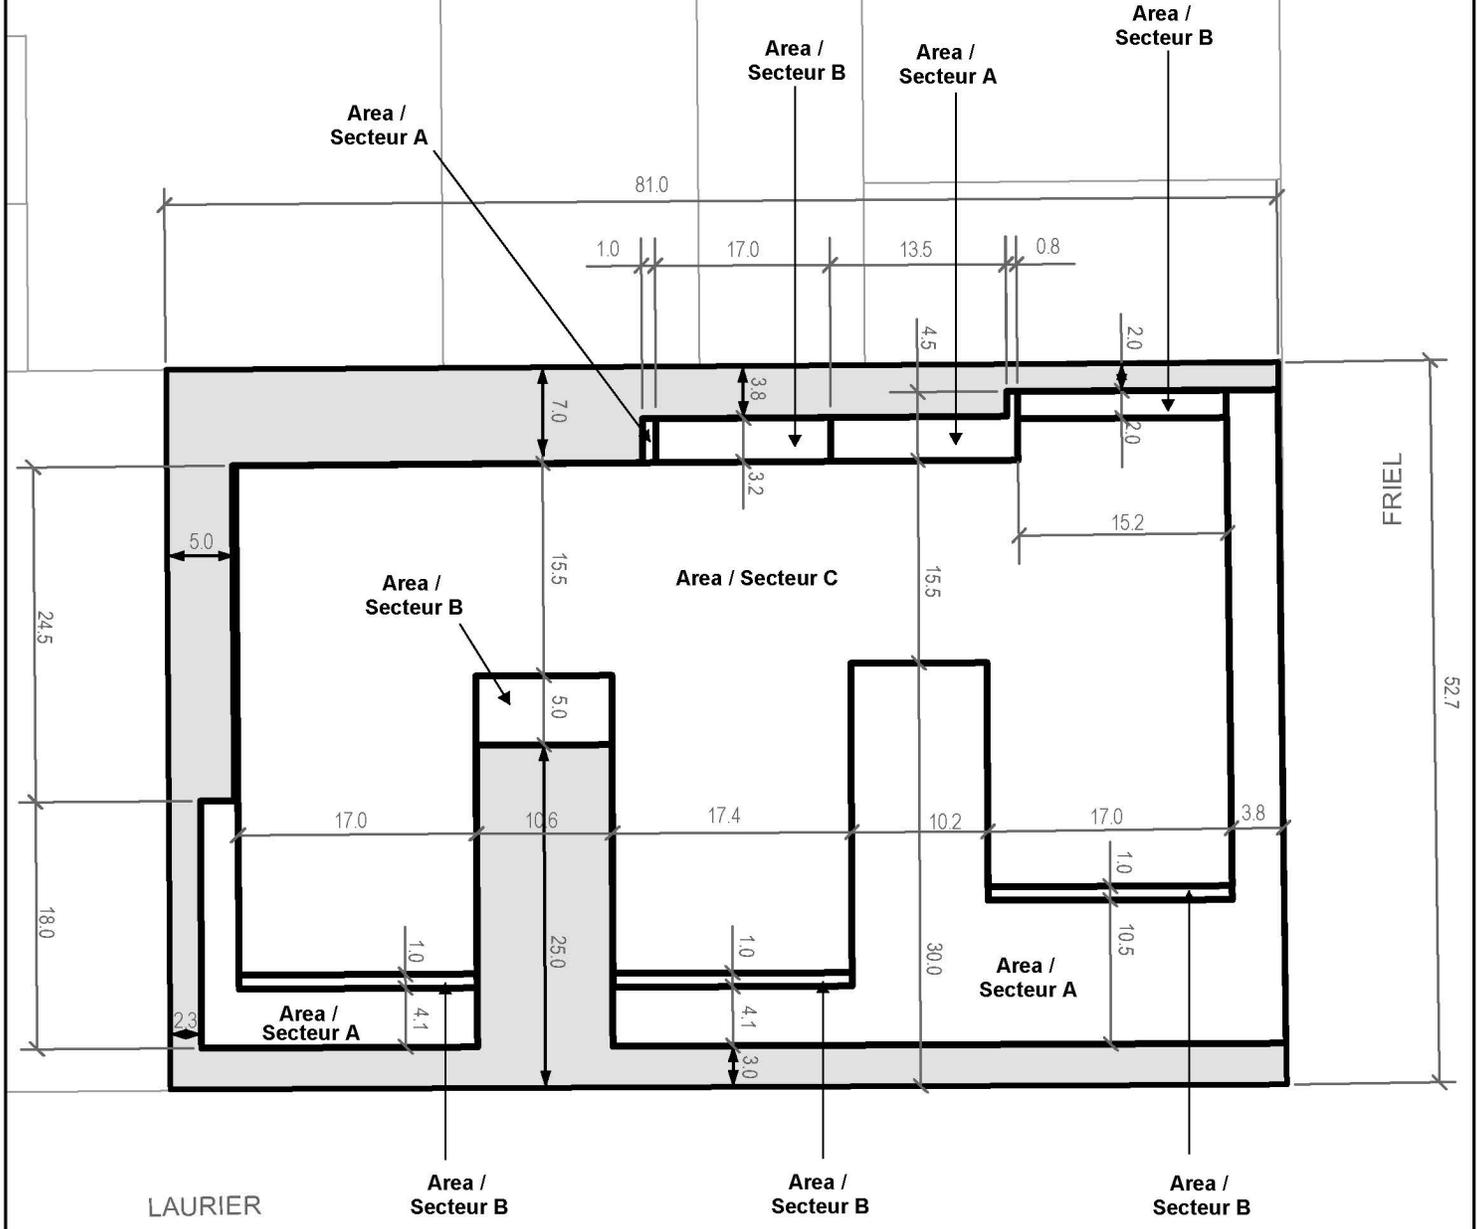

**MAXIMUM PERMITTED BUILDING HEIGHT
 LA HAUTEUR DE BÂTIMENT MAXIMALE PERMISE**

Area / Secteur A: 3 storeys / 12.5 m
 Area / Secteur B: 8 storeys / 28.0 m
 Area / Secteur C: 9 storeys / 32.0 m

MINIMUM REQUIRED SETBACKS

D01-01-13-0012
 D02-02-12-0086

15-1783-Y

M:\Zoning_Bylaw\Schedules

Produced by Infrastructure Services
 and Community Sustainability
 Produit par le Services d'infrastructure
 et Viabilité des collectivités

**This is Schedule 319 to Zoning By-law No. 2008-250
 Annexe 319 au Règlement de zonage n° 2008-250**

This is Attachment 2 to OMB Order PL140348, ordered November 12, 2015
 Ce document constitue l'annexe 2 à l'ordonnance de la CAMO no PL140348,
 datée du 12 novembre 2015

Échelle
 N.T.S.
 Mètres

Scale
 N.T.S.
 Metres