


© Parcel data is owned by Teranet Enterprises Inc. and its suppliers
 All rights reserved. May not be produced without permission
 THIS IS NOT A PLAN OF SURVEY

© Parcel data appartient à Terranet Entreprises Inc. et à ses fournisseurs.
 Tous droits réservés. Ne peut être reproduit sans autorisation.
 CE CI N'EST PAS UN PLAN D'ARPENTAGE

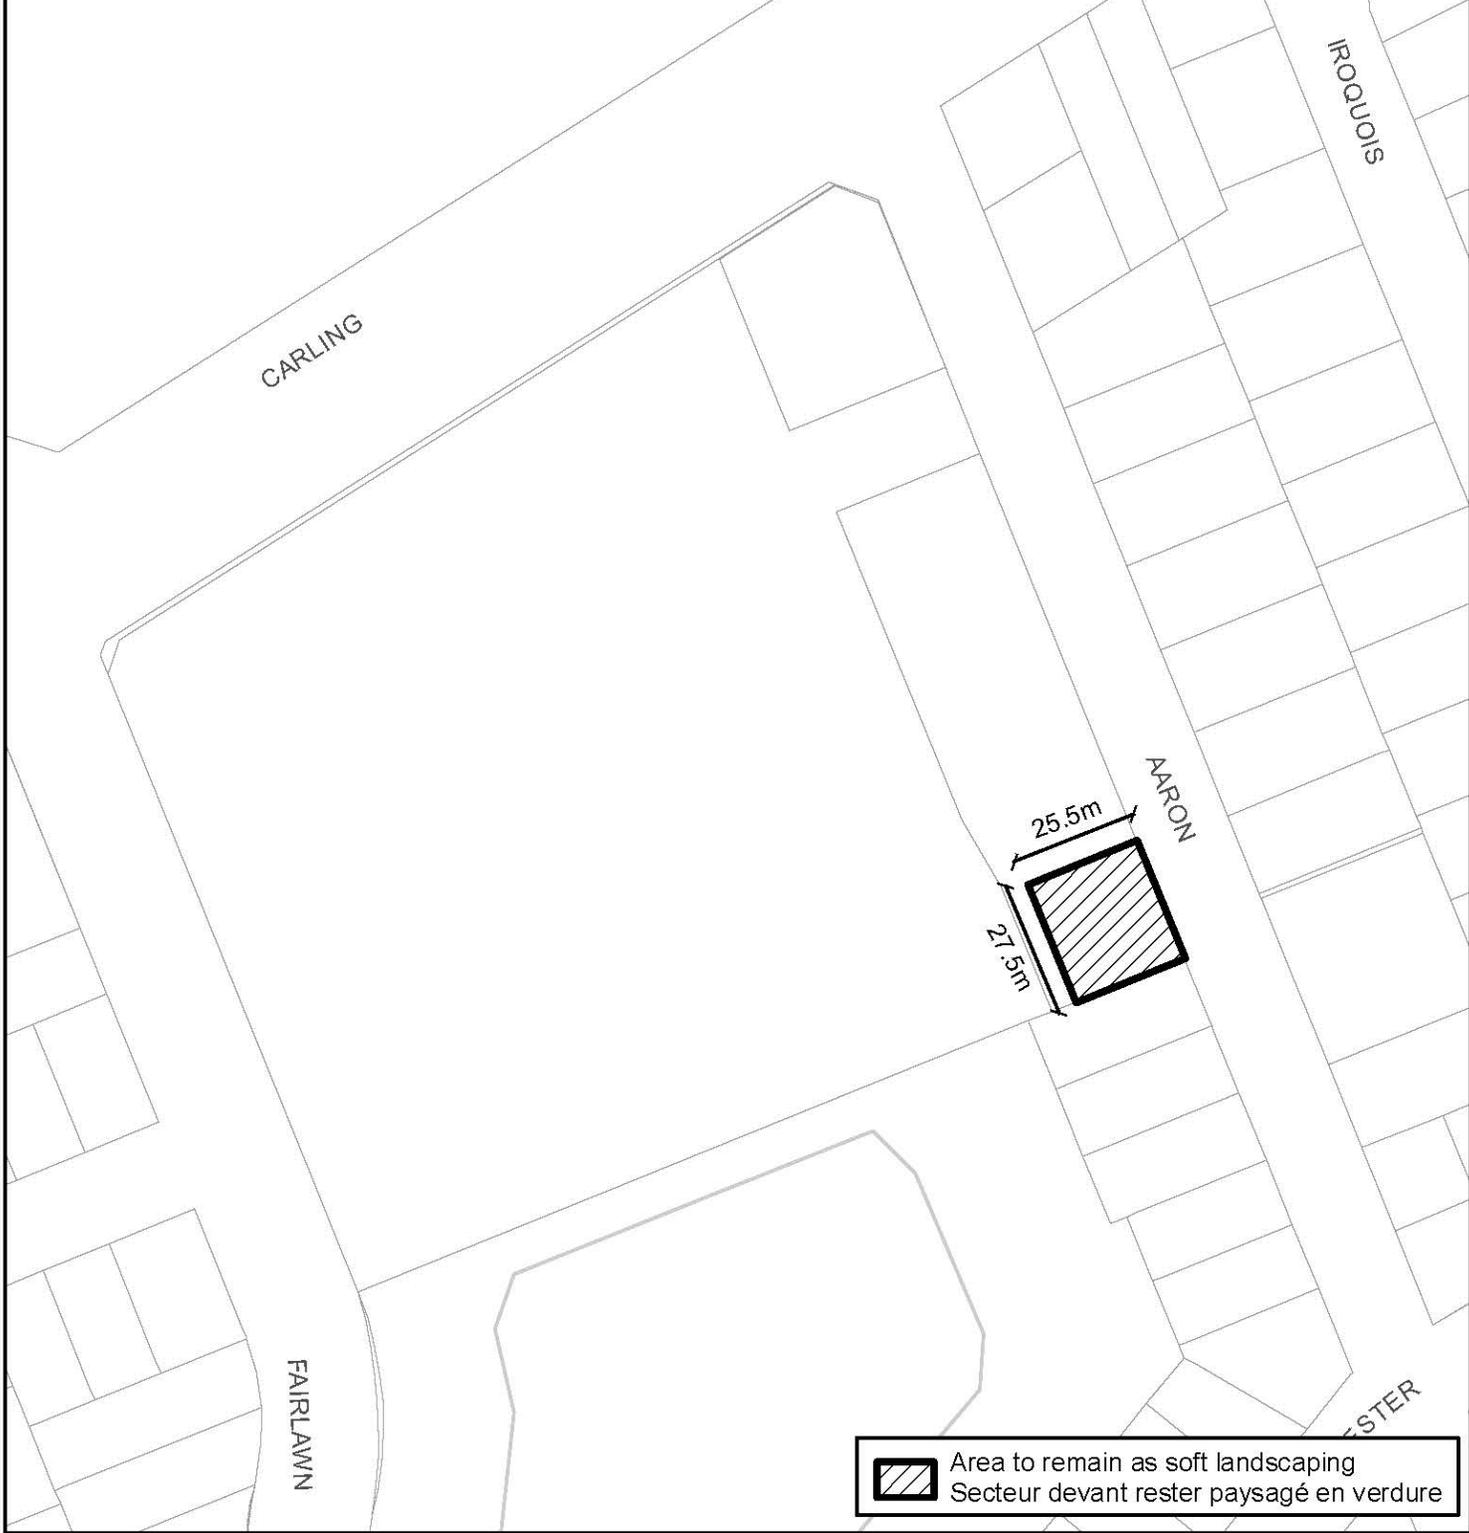

 Area to remain as soft landscaping
 Secteur devant rester paysagé en verdure



D02-02-13-0048 | 14-0663-Y

M:\Zoning_Bylaw\Schedules\

Produced by Infrastructure Services
 and Community Sustainability

Produit par le Services d'Infrastructure
 et Viabilité des collectivités

This is Schedule 320 to Zoning By-law No. 2008-250
Annexe 320 au Règlement de zonage n° 2008-250

This is Attachment 2 to By-law Number 2014-121, passed April 9, 2014
 Pièce jointe n° 2 du Règlement municipal n° 2014-121, adopté le 9 avril 2014

Échelle
 N.T.S.
 Mètres



Scale
 N.T.S.
 Metres