


Area/Secteur C rue Metcalfe St.

©Parcel data is owned by Teranet Enterprises Inc. and its suppliers.
All rights reserved. May not be reproduced without permission.
THIS IS NOT A PLAN OF SURVEY

©Parcel data appartient à Terranet Entreprises Inc. et à ses fournisseurs.
Tous droits réservés. Ne peut être reproduit sans autorisation.
CECI N'EST PAS UN PLAN D'ARPENTAGE

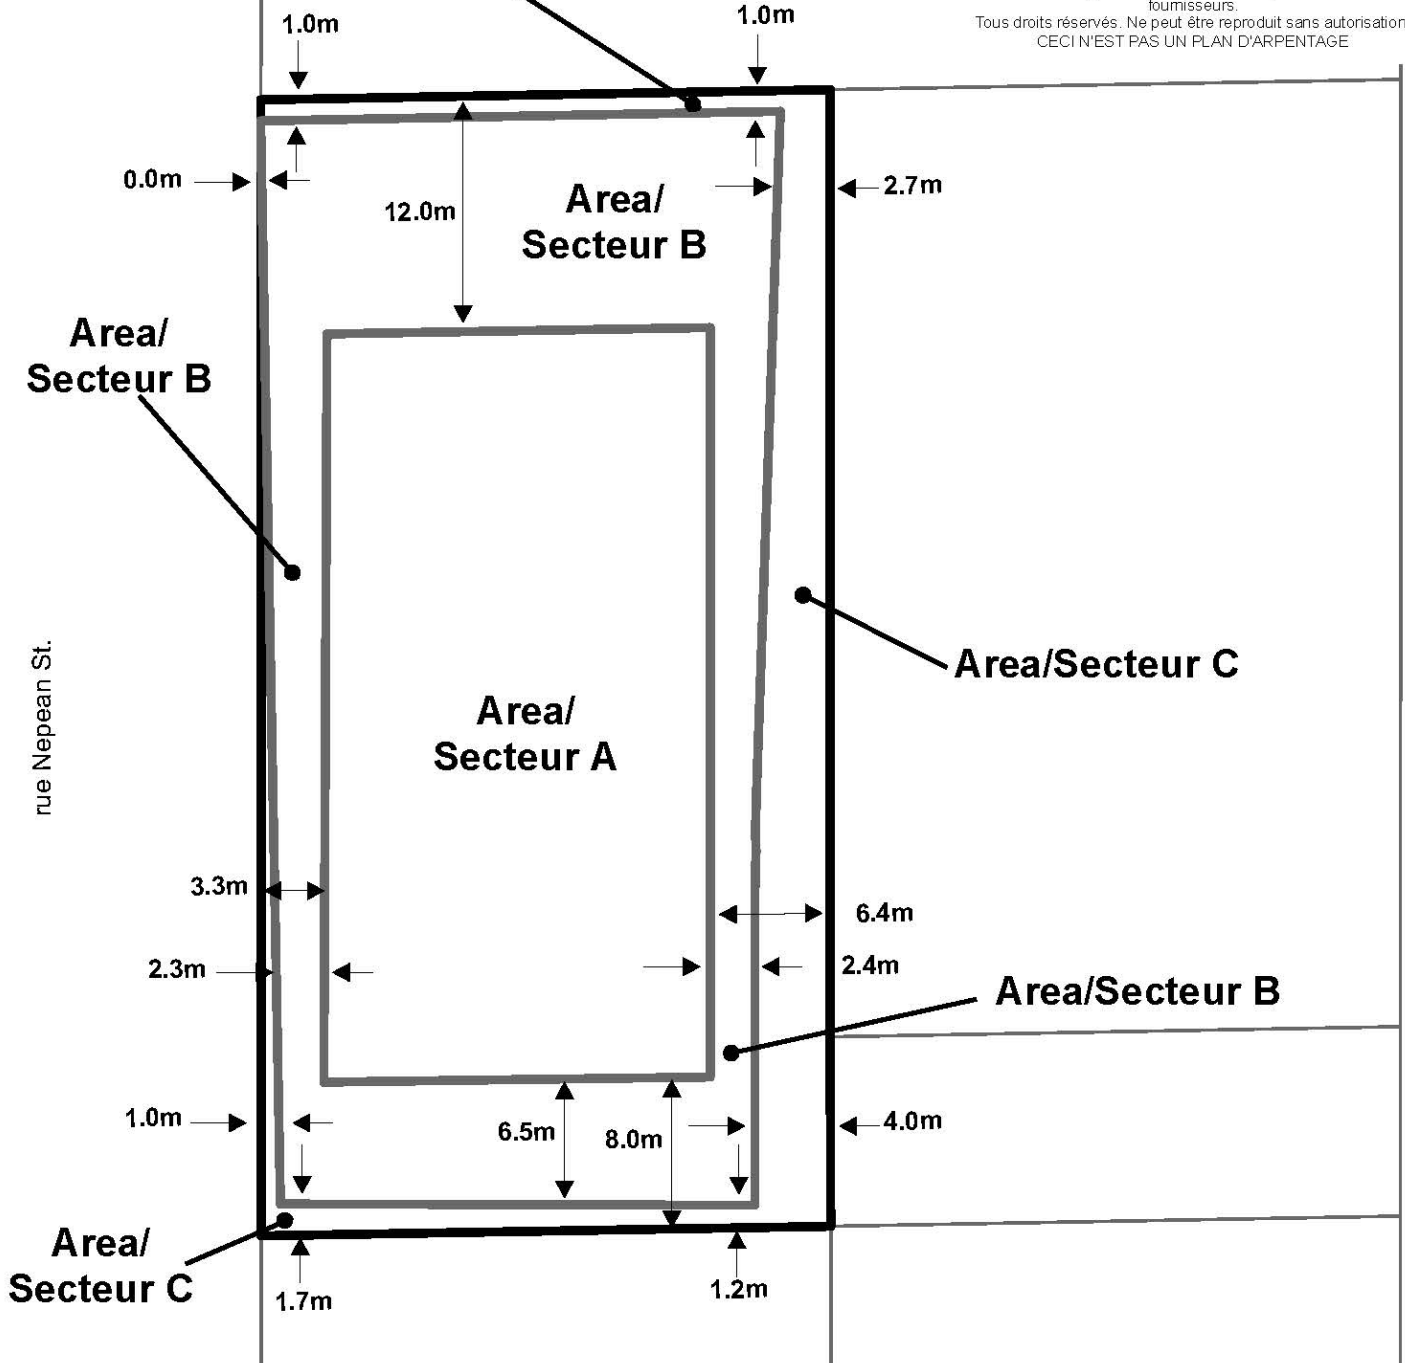

**MAXIMUM PERMITTED BUILDING HEIGHT /
HAUTEUR DE BÂTIMENT MAXIMALE PERMISE**

Area /Secteur A : 83 m (27 storeys/ étages)
Area /Secteur B : 21.5 m (6 storeys/ étages)
Area /Secteur C : 2 m (0 storeys/ étages)

Minimum required setbacks /
Retraits minimaux requis ↔



D02-02-14-0116 15-0801-X

M:\Zoning_Bylaw\Schedules\

Produced by Planning and
Infrastructure Portfolio

Produit par le Portefeuille de
l'urbanisme et de l'infrastructure

**This is Schedule 345 to Zoning By-law No. 2008-250
Annexe 345 au Règlement de zonage n° 2008-250**

This is Attachment 2 to By-law Number 2015-285, passed September 9, 2015
Pièce jointe n° 2 du Règlement municipal n° 2015-285, adopté le 9 septembre 2015

Échelle
N.T.S.
Mètres



Scale
N.T.S.
Metres