


©Parcel data is owned by Teranet Enterprises Inc. and its suppliers.  
All rights reserved. May not be reproduced without permission.  
THIS IS NOT A PLAN OF SURVEY

©Parcel data appartient à Terranet Entreprises Inc. et à ses fournisseurs.  
Tous droits réservés. Ne peut être reproduit sans autorisation.  
CECI N'EST PAS UN PLAN D'ARPENTAGE

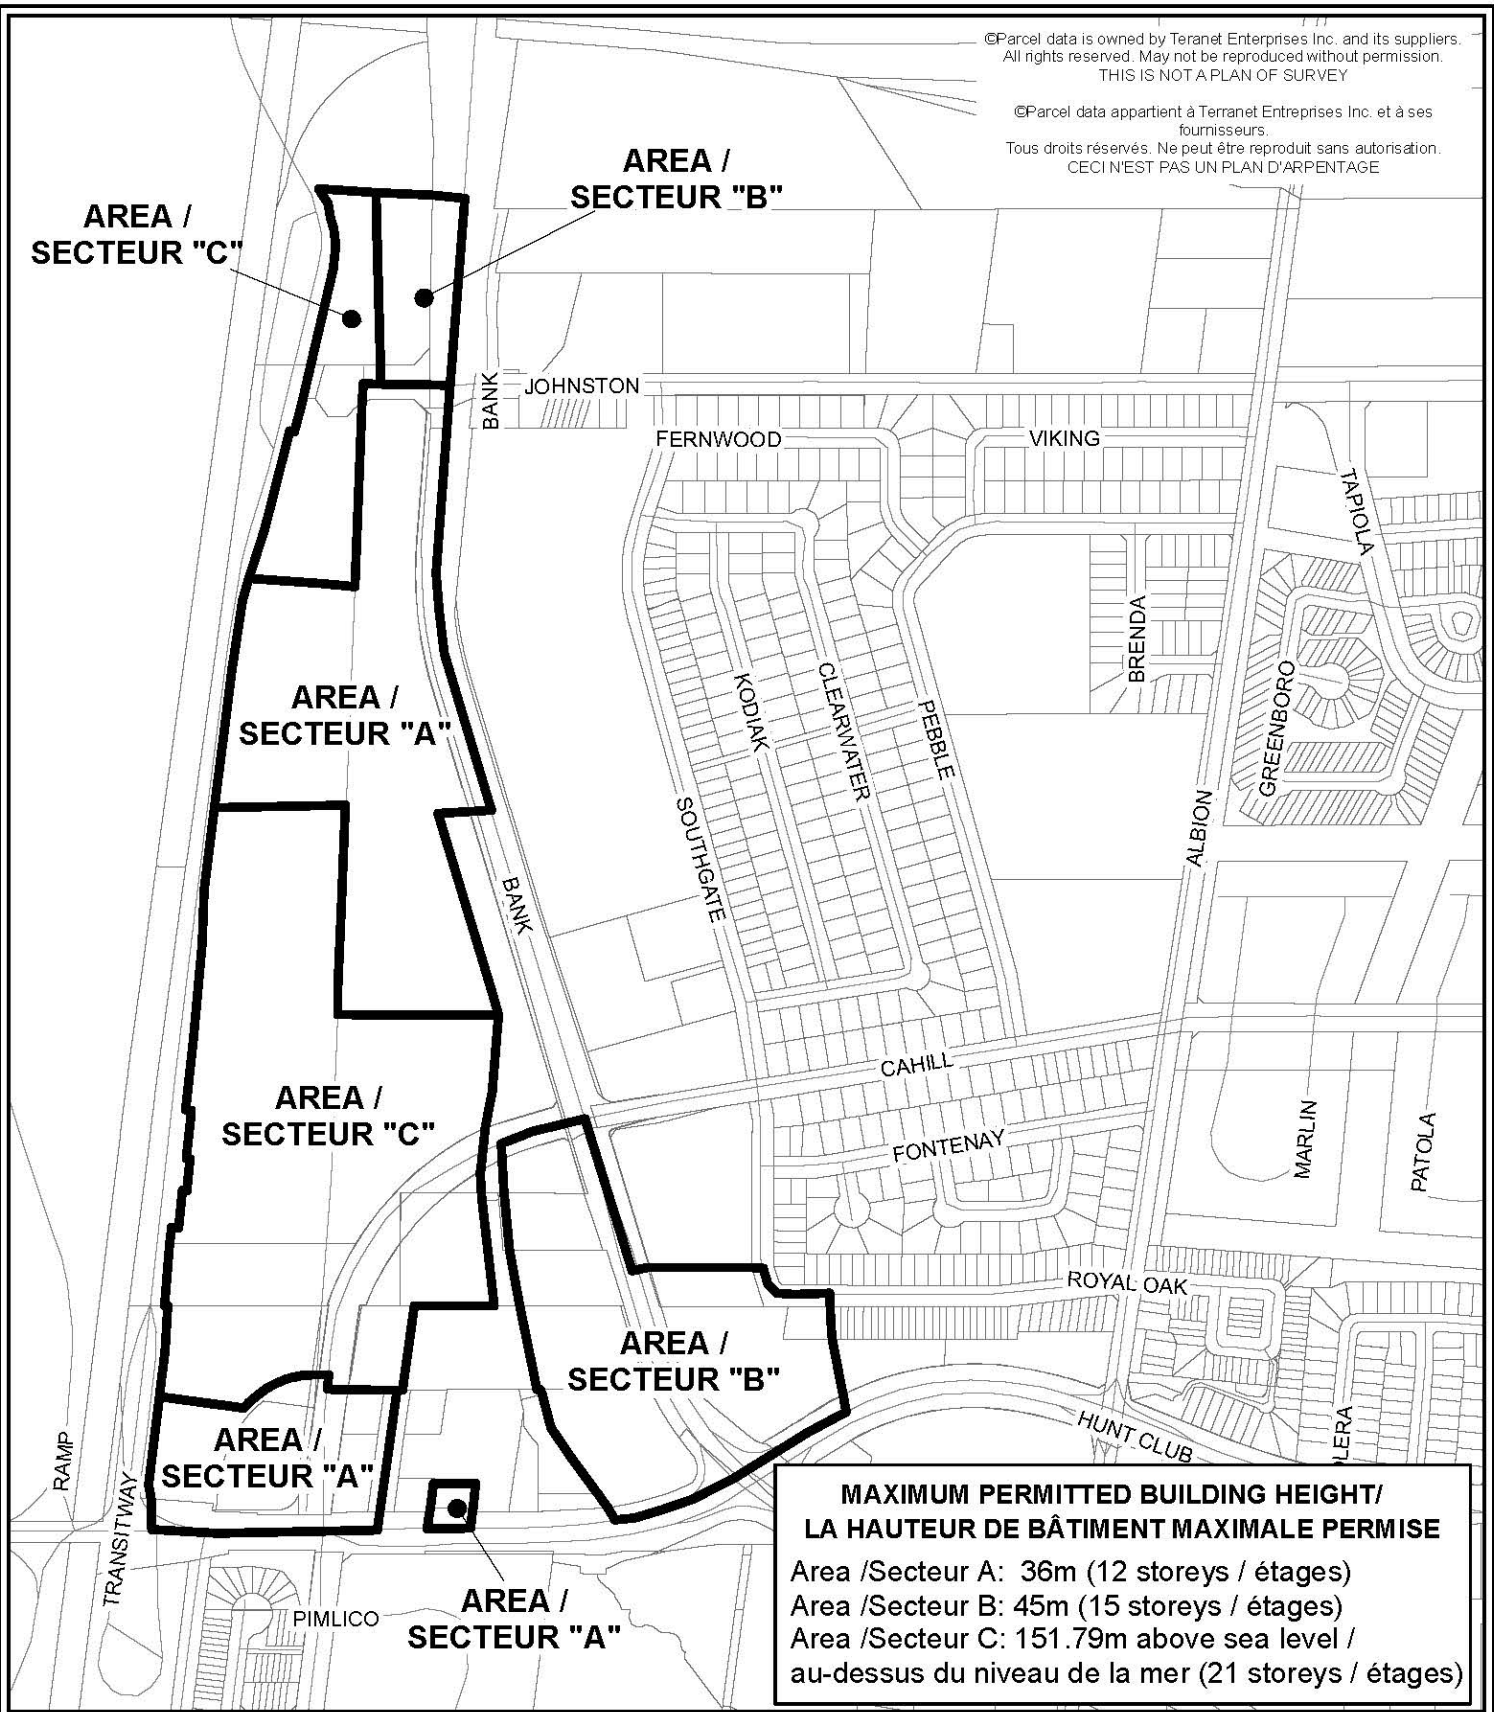

**MAXIMUM PERMITTED BUILDING HEIGHT/  
LA HAUTEUR DE BÂTIMENT MAXIMALE PERMISE**  
 Area /Secteur A: 36m (12 storeys / étages)  
 Area /Secteur B: 45m (15 storeys / étages)  
 Area /Secteur C: 151.79m above sea level /  
 au-dessus du niveau de la mer (21 storeys / étages)



D02-02-13-0108 15-1583-D

M:\Zoning\_Bylaw\Schedules\

Produced by Infrastructure Services  
and Community Sustainability  
Produit par le Services d'infrastructure  
et Viabilité des collectivités

**This is Schedule 349 to Zoning By-law No. 2008-250  
Annexe 349 au Règlement de zonage n° 2008-250**

This is Attachment 3 to By-law Number 2015-293, passed September 23, 2015  
Pièce jointe n° 3 du Règlement municipal n° 2015-293, adopté le 23 septembre 2015

Échelle  
N.T.S.  
Mètres



Scale  
N.T.S.  
Mètres