


©Parcel data is owned by Teranet Enterprises Inc. and its suppliers.
All rights reserved. May not be reproduced without permission.
THIS IS NOT A PLAN OF SURVEY

©Parcel data appartient à Terranet Entreprises Inc. et à ses fournisseurs.
Tous droits réservés. Ne peut être reproduit sans autorisation.
CECI N'EST PAS UN PLAN D'ARPENTAGE

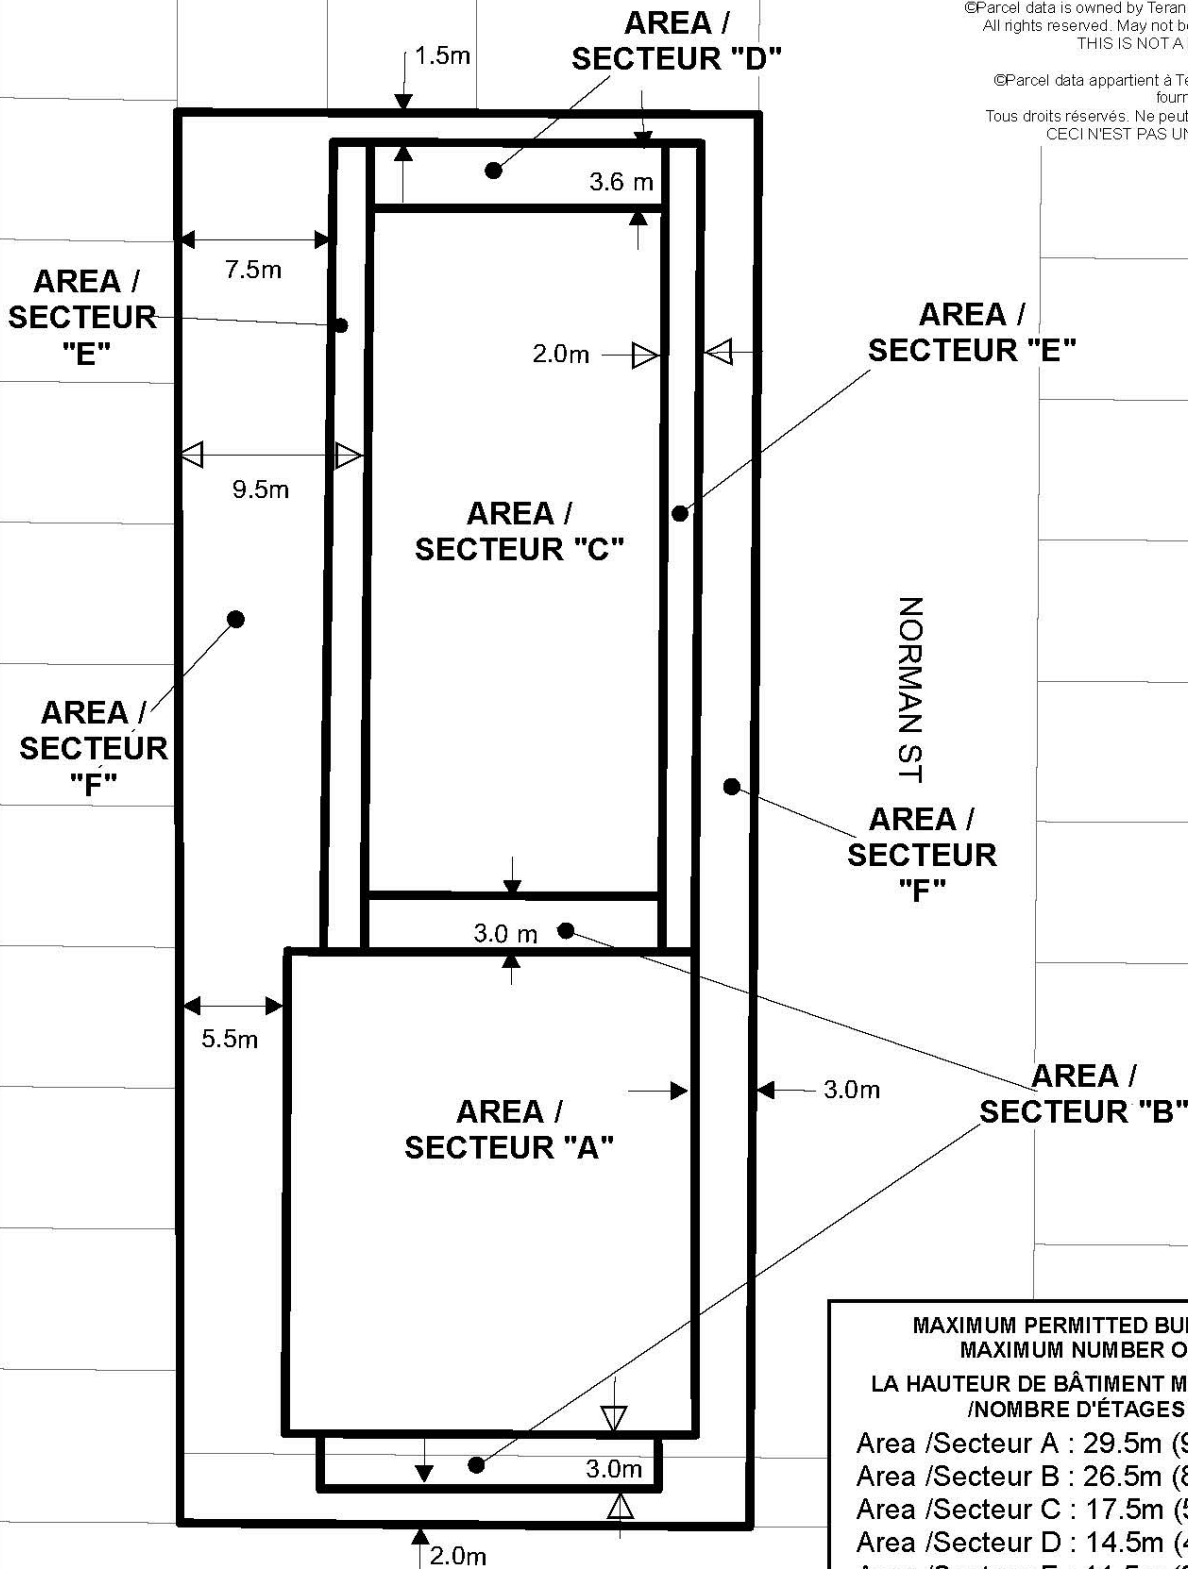

Minimum required setbacks/
Retraits minimaux requis

MAXIMUM PERMITTED BUILDING HEIGHT / MAXIMUM NUMBER OF STOREYS
LA HAUTEUR DE BÂTIMENT MAXIMALE PERMISE /NOMBRE D'ÉTAGES MAXIMAL
Area /Secteur A : 29.5m (9 storeys/ étages)
Area /Secteur B : 26.5m (8 storeys/ étages)
Area /Secteur C : 17.5m (5 storeys/ étages)
Area /Secteur D : 14.5m (4 storeys/ étages)
Area /Secteur E : 11.5m (3 storeys/ étages)
Area /Secteur F : 1.5m



D02-02-12-0110 14-1417-D

M:\Zoning_Bylaw\Schedules\

Produced by Planning and Infrastructure
Portfolio
Produit par le Portefeuille urbanisme
et infrastructure

This is Schedule 329 to Zoning By-law No. 2008-250
Annexe 329 au Règlement de zonage n° 2008-250

This is Attachment 2 to By-law Number 2014-310, passed August 27, 2014
Pièce jointe n° 2 du Règlement municipal n° 2014-310, adopté le 27 août 2014

Échelle
N.T.S.
Mètres



Scale
N.T.S.
Metres