


**Note:**  
1) This Schedule forms part of the Official Plan of the City of Ottawa and must be read in conjunction with the text.  
2) Boundaries between land use designations are to be interpreted according to Section 5.4.  
3) In order to determine permitted land use, reference must also be made to Schedule K, Development Constraints.

**Note:**  
1) La présente Annexe fait partie du Plan officiel de la Ville d'Ottawa et doit être consultée en se reportant au texte même du Plan officiel.  
2) Les limites des désignation de sol visées par les politiques doivent être interprétées en fonction de la section 5.4 du Plan officiel.  
3) Afin de déterminer les activités et les aménagements autorisés, il faut également consulter l'Annexe K, Contraintes d'aménagements.

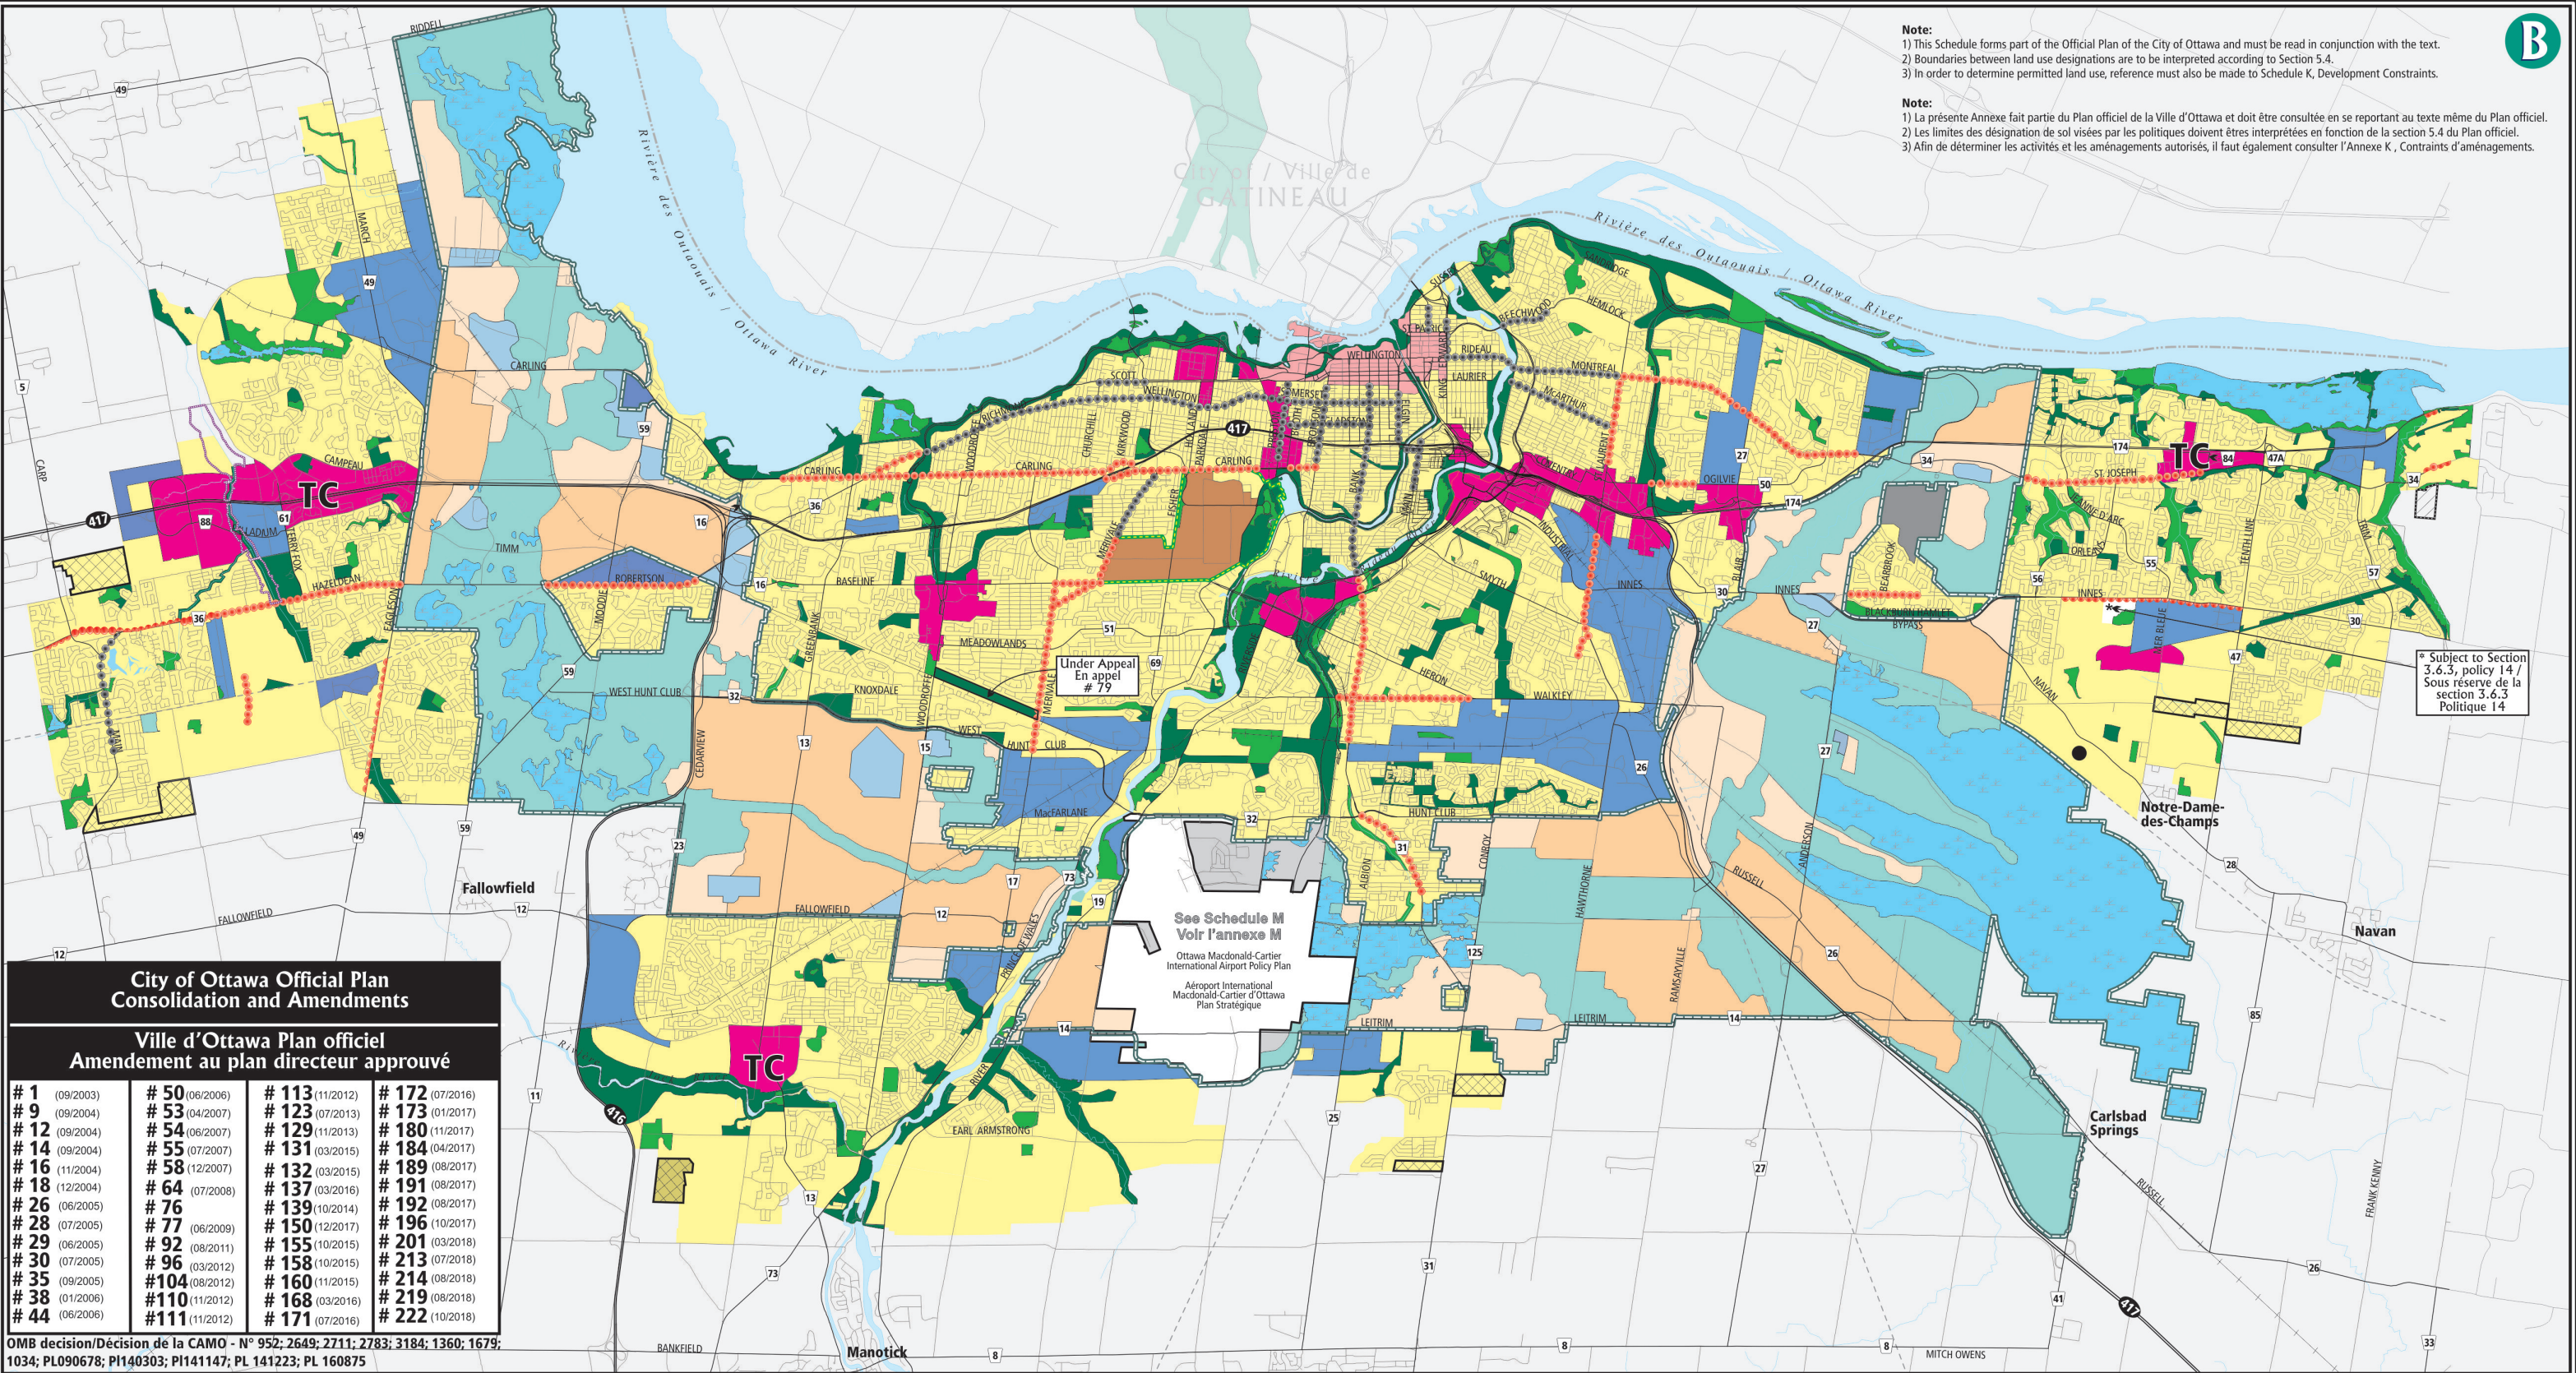

| City of Ottawa Official Plan Consolidation and Amendments          |                 |                 |                 |
|--------------------------------------------------------------------|-----------------|-----------------|-----------------|
| Ville d'Ottawa Plan officiel Amendement au plan directeur approuvé |                 |                 |                 |
| # 1 (09/2003)                                                      | # 50 (06/2006)  | # 113 (11/2012) | # 172 (07/2016) |
| # 9 (09/2004)                                                      | # 53 (04/2007)  | # 123 (07/2013) | # 173 (01/2017) |
| # 12 (09/2004)                                                     | # 54 (06/2007)  | # 129 (11/2013) | # 180 (11/2017) |
| # 14 (09/2004)                                                     | # 55 (07/2007)  | # 131 (03/2015) | # 184 (04/2017) |
| # 16 (11/2004)                                                     | # 58 (12/2007)  | # 132 (03/2015) | # 189 (08/2017) |
| # 18 (12/2004)                                                     | # 64 (07/2008)  | # 137 (03/2016) | # 191 (08/2017) |
| # 26 (06/2005)                                                     | # 76 (07/2008)  | # 139 (10/2014) | # 192 (08/2017) |
| # 28 (07/2005)                                                     | # 77 (06/2009)  | # 150 (12/2017) | # 196 (10/2017) |
| # 29 (06/2005)                                                     | # 92 (08/2011)  | # 155 (10/2015) | # 201 (03/2018) |
| # 30 (07/2005)                                                     | # 96 (03/2012)  | # 158 (10/2015) | # 213 (07/2018) |
| # 35 (09/2005)                                                     | # 104 (08/2012) | # 160 (11/2015) | # 214 (08/2018) |
| # 38 (01/2006)                                                     | # 110 (11/2012) | # 168 (03/2016) | # 219 (08/2018) |
| # 44 (06/2006)                                                     | # 111 (11/2012) | # 171 (07/2016) | # 222 (10/2018) |

OMB decision/Décision de la CAMO - N° 952; 2649; 2711; 2783; 3184; 1360; 1679; 1034; PL090678; P1140303; P1141147; PL 141223; PL 160875

## Official Plan - Schedule B

### Urban Policy Plan

Prepared by: Planning, Infrastructure and Economic Development Department

## Plan officiel - Annexe B

### Plan des politiques en milieu urbain

Préparé par : Services de la planification, de l'infrastructure et du développement économique

|                                            |                                                      |                                             |                                                                   |                                                            |                                                                          |
|--------------------------------------------|------------------------------------------------------|---------------------------------------------|-------------------------------------------------------------------|------------------------------------------------------------|--------------------------------------------------------------------------|
| General Urban Area                         | Zone urbaine générale                                | Natural Environment Area                    | Zone écologique naturelle                                         | Major Open Space                                           | Grand espace vert                                                        |
| Urban Expansion Study Area                 | Zone d'étude d'expansion urbaine                     | Agricultural Resource Area                  | Zone de ressources agricoles                                      | Urban Natural Features                                     | Caractéristiques naturelles zone urbaine                                 |
| Central Area                               | Zone centrale                                        | Agricultural Research Area                  | Zone de recherche agricoles                                       | Bedrock Resource Area                                      | Zone de ressources en substrat rocheux                                   |
| Town Centre                                | Centre ville                                         | Macdonald-Cartier International Airport     | Aéroport international Macdonald-Cartier                          | Significant Wetlands                                       | Terres humides d'importance                                              |
| Traditional Mainstreet                     | Rue principale traditionnelle                        | Greenbelt Employment and Institutional Area | Zone d'emploi et d'équipement collectif de la Ceinture de verdure | Central Experimental Farm                                  | Ferme expérimentale centrale                                             |
| Arterial Mainstreet                        | Artère principale                                    | Urban Employment Area                       | Zone d'emploi urbaine                                             | Greenbelt Boundary                                         | Limite de la Ceinture de verdure                                         |
| Mixed Use Centre                           | Centre polyvalent                                    | Greenbelt Rural                             | Ceinture de verdure secteur rural                                 | Solid Waste Disposal Site                                  | Site d'enfouissement des déchets solides                                 |
| Carp River Restoration Policy Area Overlay | Zone sous-jacente de restauration de la rivière Carp | Sand and Gravel Resource Area               | Zone de ressources de sable et de gravier                         | Lands leased by the Ottawa International Airport Authority | Terrains Loués par l'administration de l'aéroport international d'Ottawa |
| Developing Community (Expansion Area)      | Communauté en développement (zone d'expansion)       |                                             |                                                                   |                                                            |                                                                          |

Scale / Échelle  
2km 2 0 1 2 3 4km

(10/2018)