


Barrhaven Downtown / Centre-ville de Barrhaven

SECONDARY PLAN
Schedule A - Land Use

PLAN SECONDAIRE
Annexe A - Utilisation du sol

LAND USE / UTILISATION DU SOL

- Barrhaven Town Centre Secondary Plan Boundary /
Limite du plan secondaire du centre-ville de Barrhaven
- Station Area / Secteur de la station
- Strandherd Retail District /
District de commerces de détail de la prom. Strandherd
- Mixed Use Corridor / Corridor d'utilisations mixtes
- Mixed Use Neighbourhood / Quartier polyvalent
- Residential / Secteur résidentiel
- School / Residential /
Secteur à proximité d'une école / Secteur résidentiel
- Park / Parc
- District Park and Natural Lands /
Parc de district et terres naturelles
- School / École
- Transitway / Transitway
- Transit Station / Station de transport en commun
- 400m Buffer of Transit Station /
Tampon de station en commun de 400 mètres
- Rapid Transit / Transport en commun rapide
- Active Frontage Street / Rue à façade active
- Civic Complex / Complexe municipal
- Storm Water Management /
Gestion des eaux pluviales

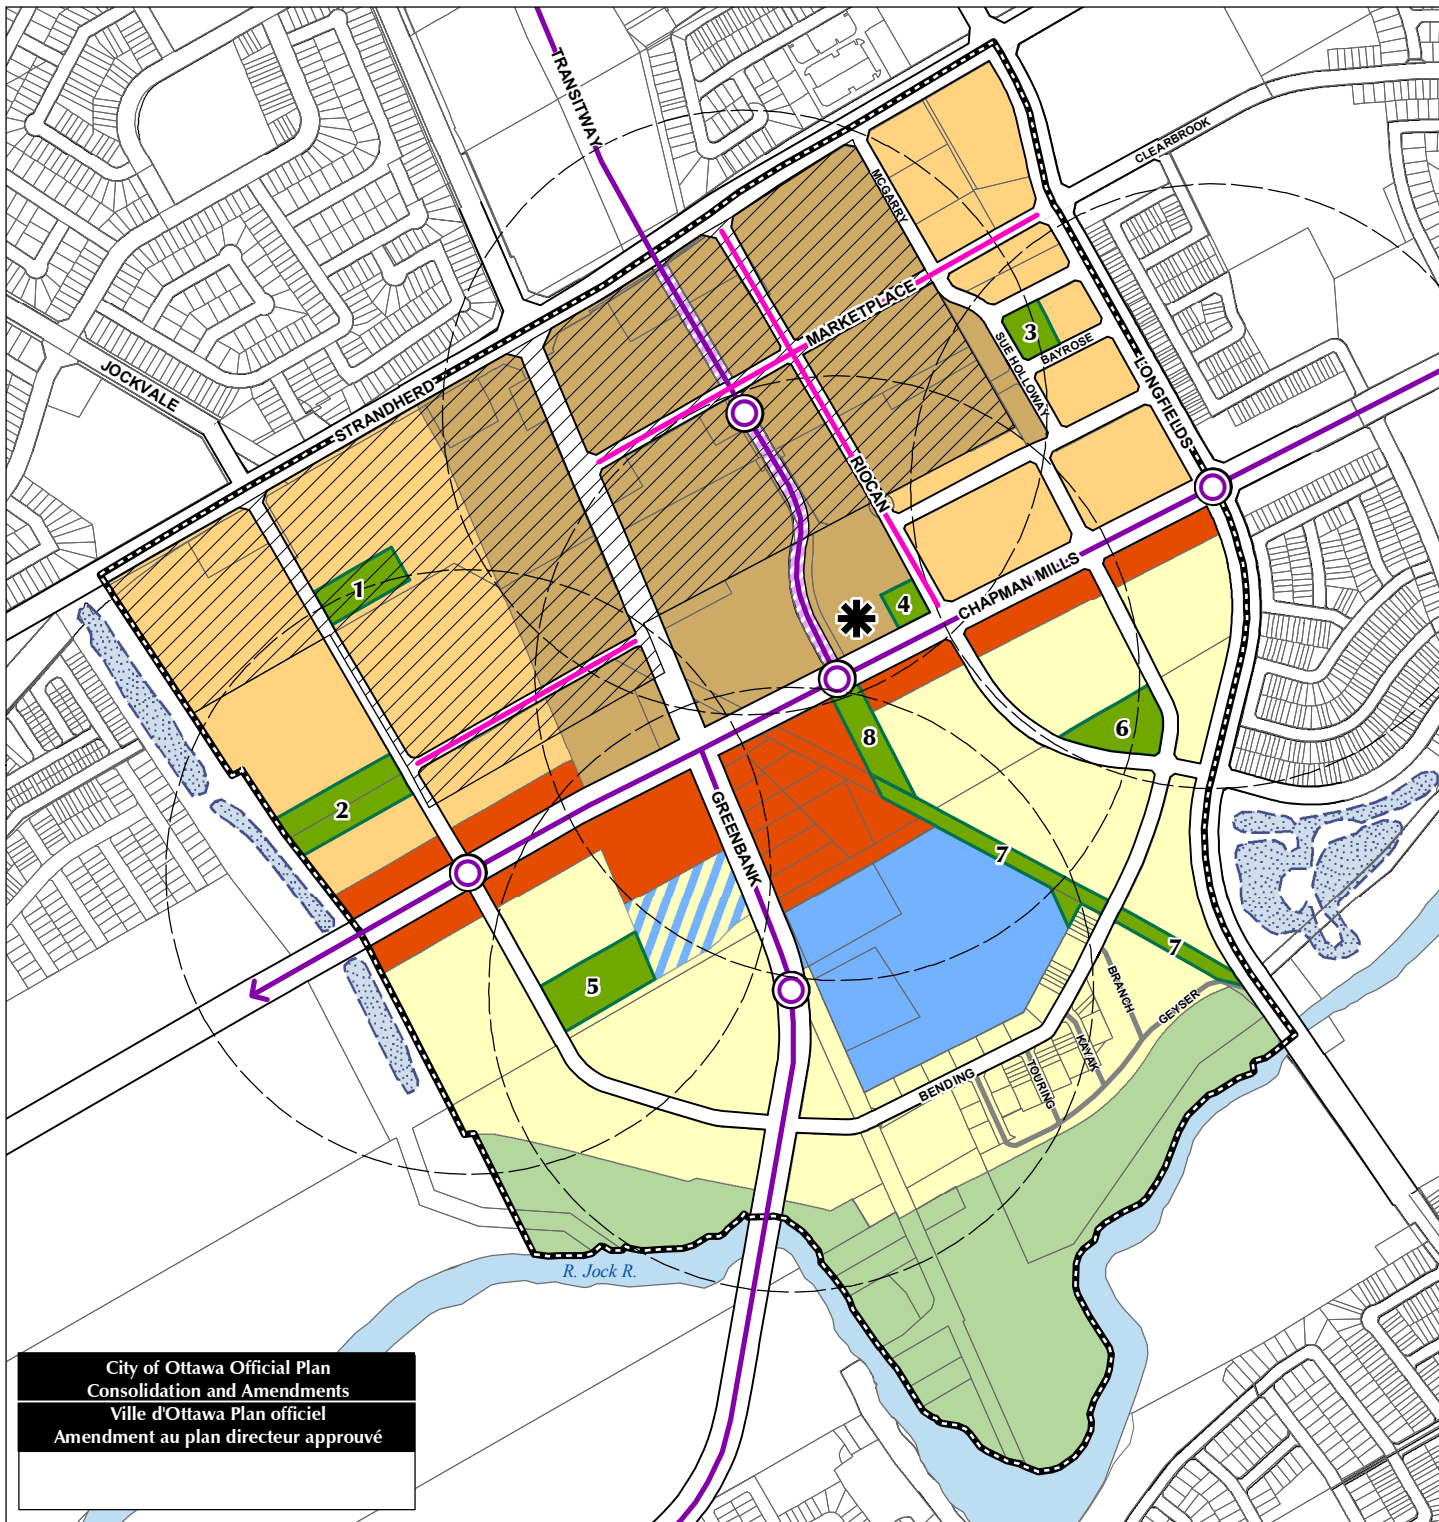

City of Ottawa Official Plan
Consolidation and Amendments
Ville d'Ottawa Plan officiel
Amendement au plan directeur approuvé