


Barrhaven Downtown / Centre-ville de Barrhaven

SECONDARY PLAN
Schedule B - Cycling Network Plan

PLAN SECONDAIRE
Annexe B - Plan du réseau de pistes cyclables

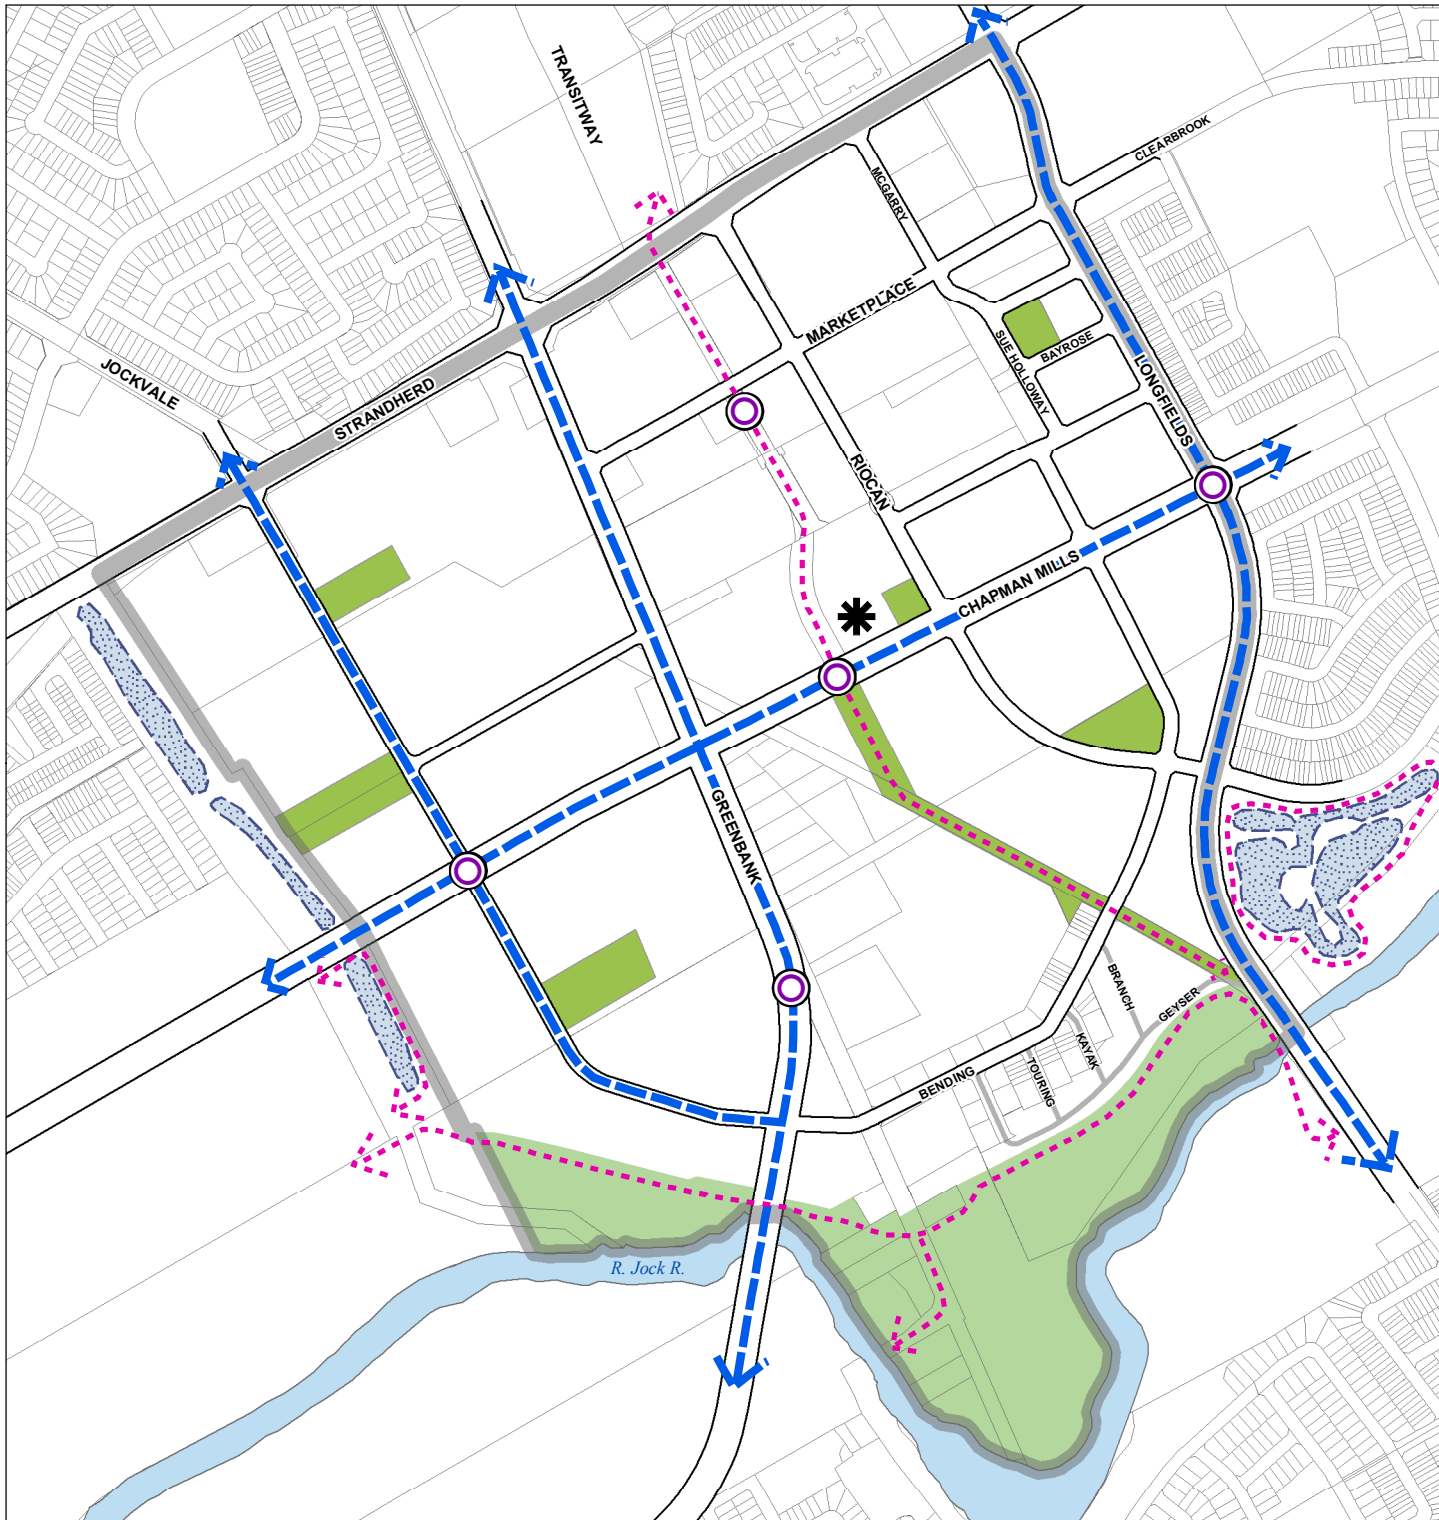

- Barrhaven Town Centre Secondary Plan Boundary /
Limite du plan secondaire du centre-ville de Barrhaven
- Multi-Use Trail / Sentier polyvalent
- On-Road Cycling Route / Voie cyclable sur la chaussée
- Transit Station / Station de transport en commun
- Civic Complex / Complexe municipal
- Storm Water Management /
Gestion des eaux pluviales

City of Ottawa Official Plan
Consolidation and Amendments
Ville d'Ottawa Plan officiel
Amendement au plan directeur approuvé

