




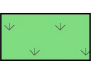







General Notes:

- All Grading to provide positive drainage to the road.
- Strips of residential driveways to be removed and reinstated.
- Width of removal and reinstatement of residential driveways will vary depending on slope required for drainage.
- Protect existing trees within work zone.

Notes générales :

- Tous les travaux de nivellement favoriseront l'écoulement de l'eau vers la route.
- Bandes d'entrées résidentielles à enlever et à rétablir.
- La largeur de la portion des entrées résidentielles à enlever et à rétablir variera selon la pente requise pour le drainage.
- Protection des arbres actuels dans la zone des travaux.

Legend / Légende

	New Concrete Sidewalk / Nouveau trottoir en béton		New Catch Basin / Nouveau puisard		Tree Identified as at Risk / Arbres considérés à risque
	Sod / Gazon		New Asphalt Paving / Nouveau revêtement en asphalte		Depressed Curb / Bordure surbaissée
	Property line / Limite de la propriété		Paver Driveway / Entrée en pavé		Tactile Walking Surface Indicator / Indicateur tactile de surface de marche
	Bus Stop / Arrêt d'autobus		New Concrete Curb / Nouvelle bordure en béton		



PROPOSED ROADWAY MODIFICATIONS /
MODIFICATIONS PROPOSÉES À LA CHAUSSÉE

**VARLEY WEST / OUEST (LISMER TO / À BEAVERBROOK)
SIDEWALK INSTALLATION / INSTALLATION DE TROTTOIRS**

Scale / Échelle:

N.T.S.

Date:

May / Mai 2022

Approved by / Approuvé par:

E. Proulx


Completed by / Complété par:

AECOM

Transportation Planning /
Planification des transports

Drawing No. / N° de dessin:

RMA-2021-TPC-046-01

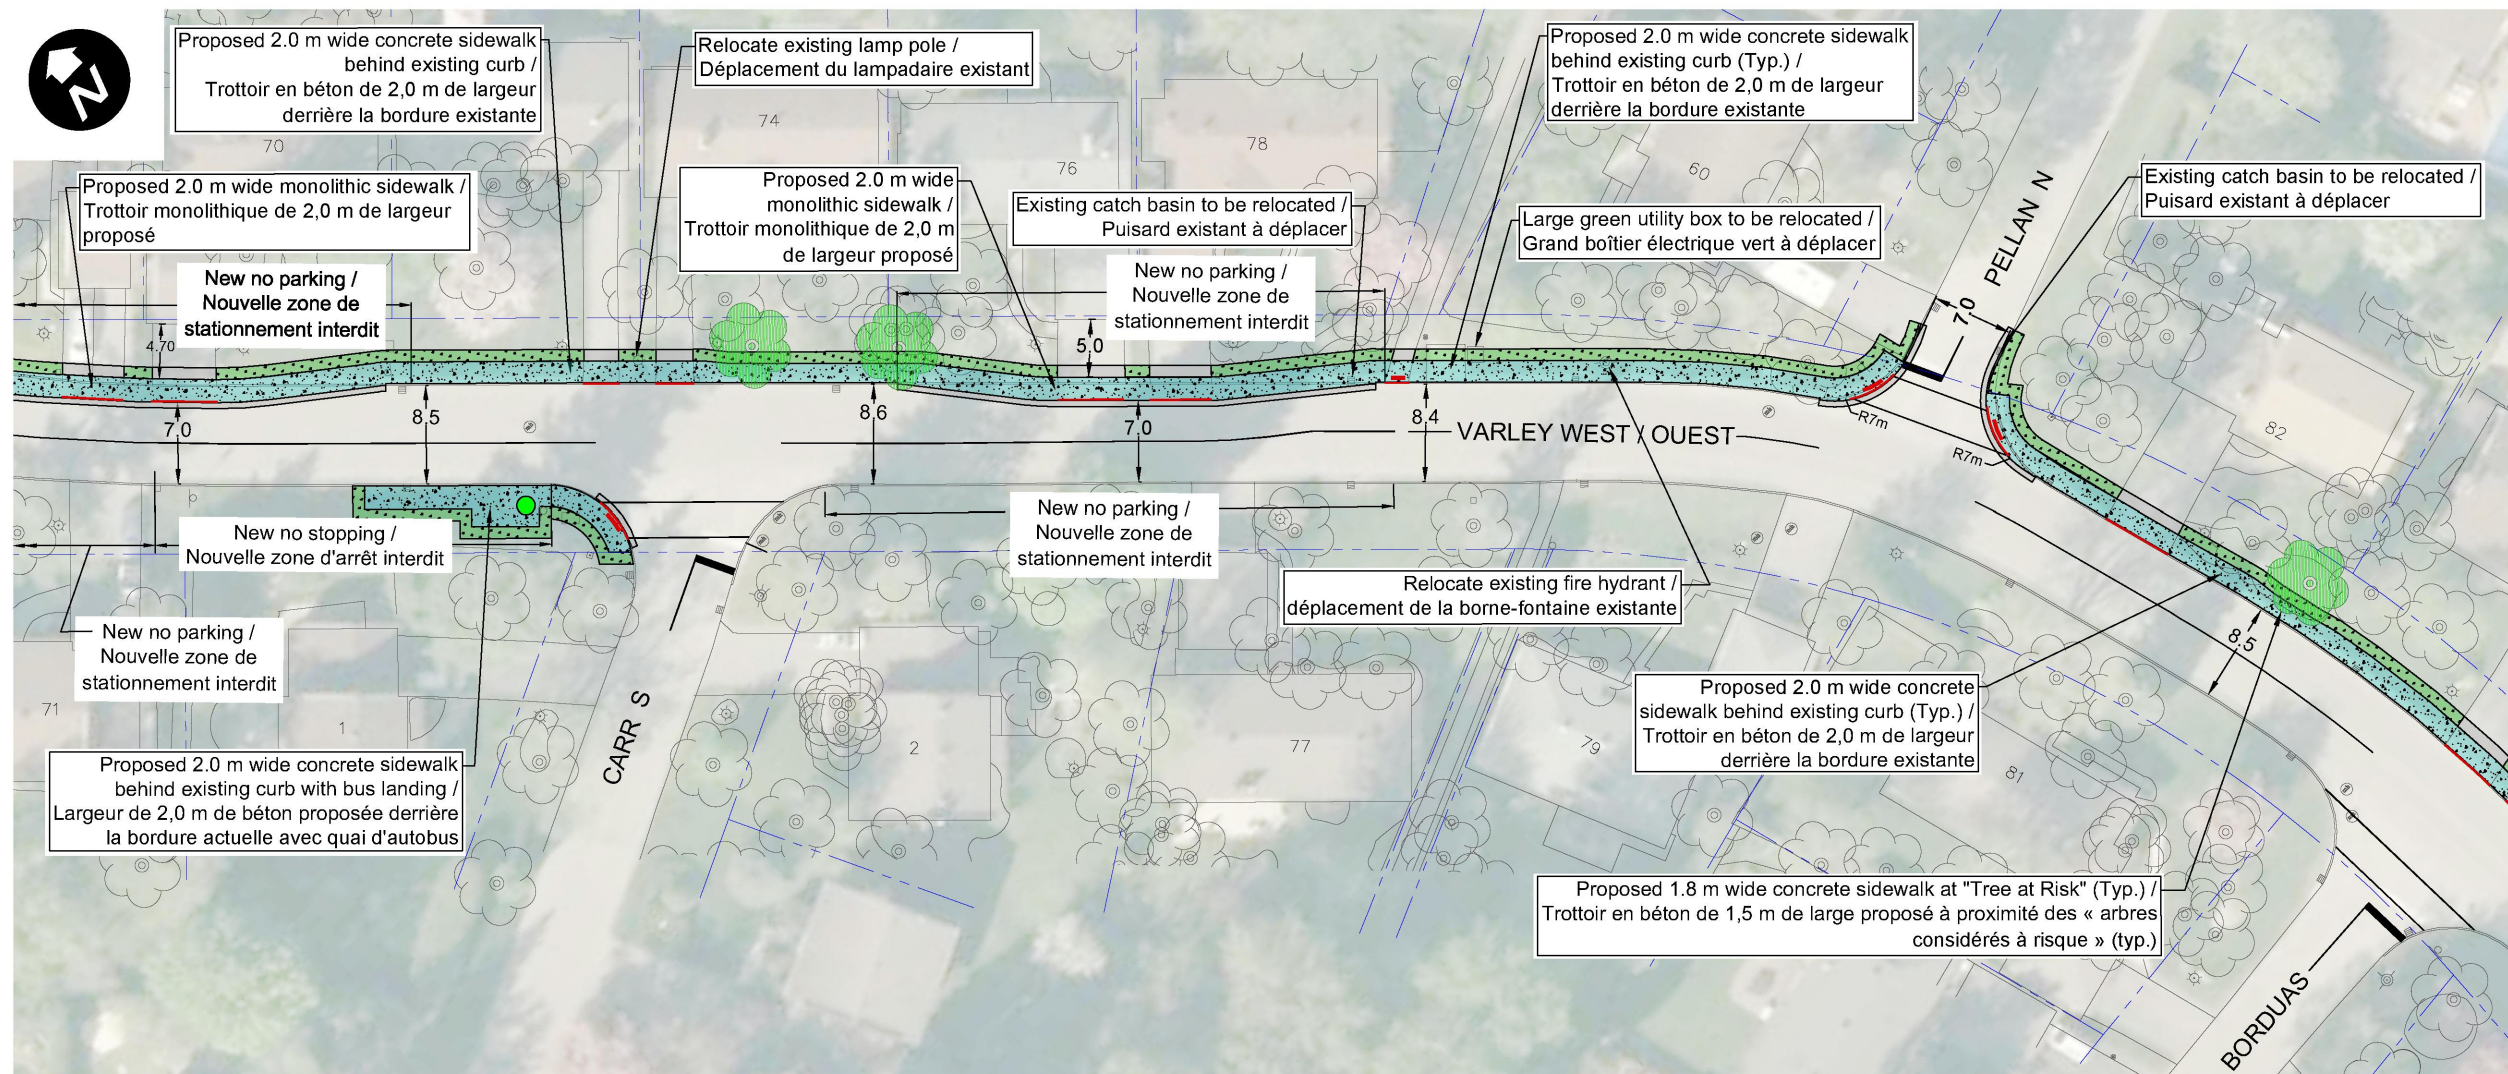

General Notes:

- All Grading to provide positive drainage to the road.
- Strips of residential driveways to be removed and reinstated.
- Width of removal and reinstatement of residential driveways will vary depending on slope required for drainage.
- Protect existing trees within work zone.

Notes générales :

- Tous les travaux de nivellement favoriseront l'écoulement de l'eau vers la route.
- Bandes d'entrées résidentielles à enlever et à rétablir.
- La largeur de la portion des entrées résidentielles à enlever et à rétablir variera selon la pente requise pour le drainage.
- Protection des arbres actuels dans la zone des travaux.

Legend / Légende

	New Concrete Sidewalk / Nouveau trottoir en béton		New Catch Basin / Nouveau puisard		Tree Identified as at Risk / Arbres considérés à risque
	Sod / Gazon		New Asphalt Paving / Nouveau revêtement en asphalte		Depressed Curb / Bordure surbaissée
	Property line / Limite de la propriété		Paver Driveway / Entrée en pavé		Tactile Walking Surface Indicator / Indicateur tactile de surface de marche
	Bus Stop / Arrêt d'autobus		New Concrete Curb / Nouvelle bordure en béton		



PROPOSED ROADWAY MODIFICATIONS /
MODIFICATIONS PROPOSÉES À LA CHAUSSEE

VARLEY WEST / OUEST (LISMER TO / À BEAVERBROOK)
SIDEWALK INSTALLATION / INSTALLATION DE TROTTOIRS

Scale / Échelle:

N.T.S.

Date:

May / Mai 2022

Approved by / Approuvé par:

E. Proulx


Completed by / Complété par:

AECOM

Transportation Planning /
Planification des transports

Drawing No. / N° de dessin:

RMA-2021-TPC-046-02

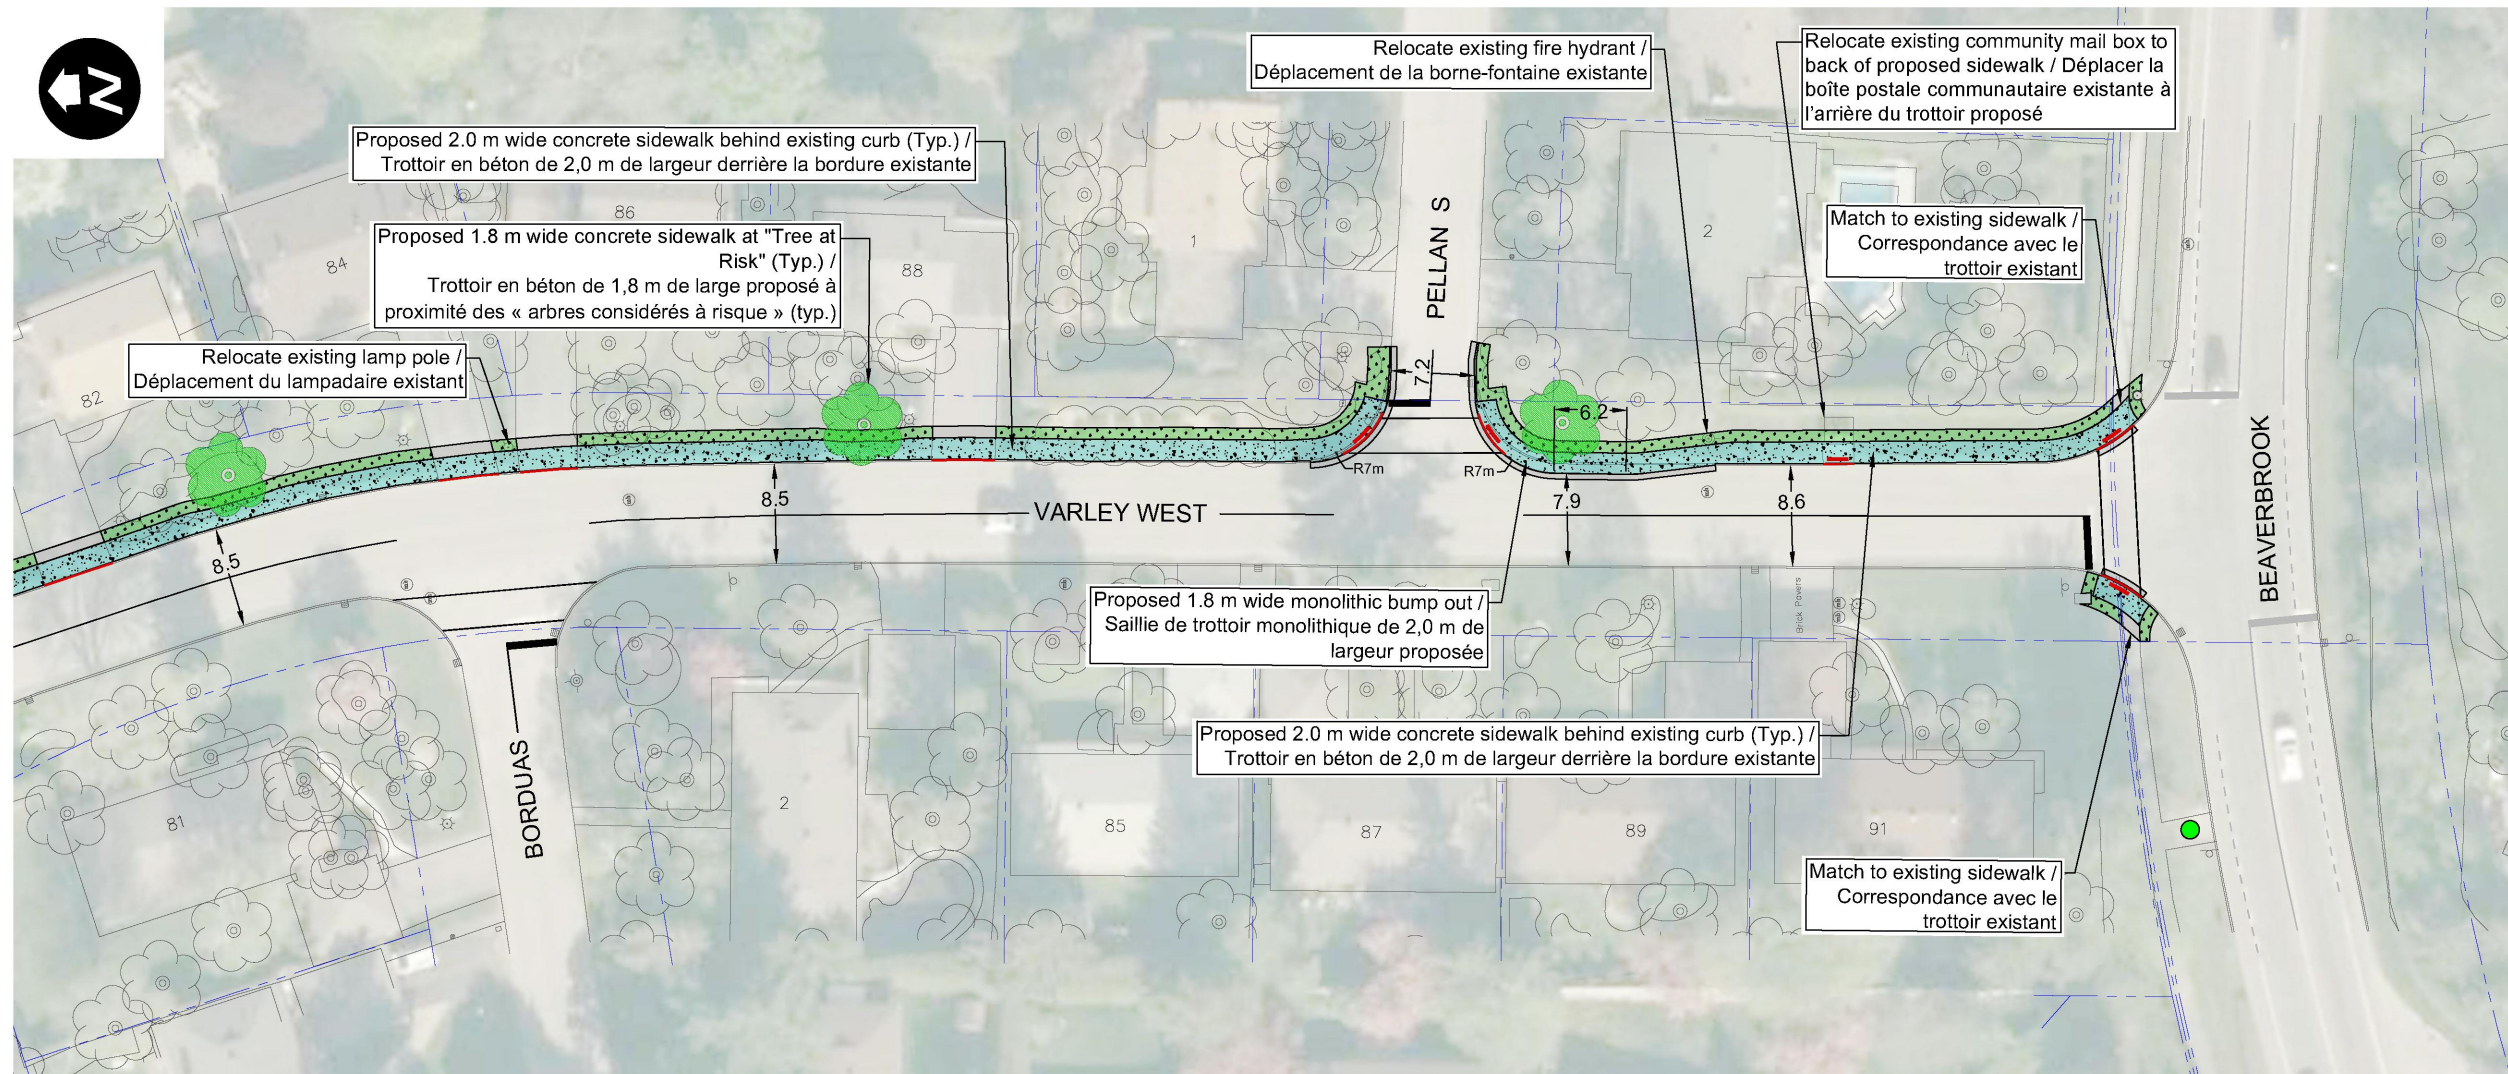




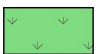







General Notes:

- All Grading to provide positive drainage to the road.
- Strips of residential driveways to be removed and reinstated.
- Width of removal and reinstatement of residential driveways will vary depending on slope required for drainage.
- Protect existing trees within work zone.

Notes générales :

- Tous les travaux de nivellement favoriseront l'écoulement de l'eau vers la route.
- Bandes d'entrées résidentielles à enlever et à rétablir.
- La largeur de la portion des entrées résidentielles à enlever et à rétablir variera selon la pente requise pour le drainage.
- Protection des arbres actuels dans la zone des travaux.

Legend / Légende

	New Concrete Sidewalk / Nouveau trottoir en béton		New Catch Basin / Nouveau puisard		Tree Identified as at Risk / Arbres considérés à risque
	Sod / Gazon		New Asphalt Paving / Nouveau revêtement en asphalte		Depressed Curb / Bordure surbaissée
	Property line / Limite de la propriété		Paver Driveway / Entrée en pavé		Tactile Walking Surface Indicator / Indicateur tactile de surface de marche
	Bus Stop / Arrêt d'autobus		New Concrete Curb / Nouvelle bordure en béton		



PROPOSED ROADWAY MODIFICATIONS /
MODIFICATIONS PROPOSÉES À LA CHAUSSÉE

**VARLEY WEST / OUEST (LISMER TO/ À BEAVERBROOK)
SIDEWALK INSTALLATION / INSTALLATION DE TROTTOIRS**

Transportation Planning /
Planification des transports

Drawing No. / N° de dessin:

RMA-2021-TPC-046-03

Scale / Échelle:

N.T.S.

Date:


May / Mai 2022

Approved by / Approuvé par:

E. Proulx

Completed by / Complété par:

AECOM

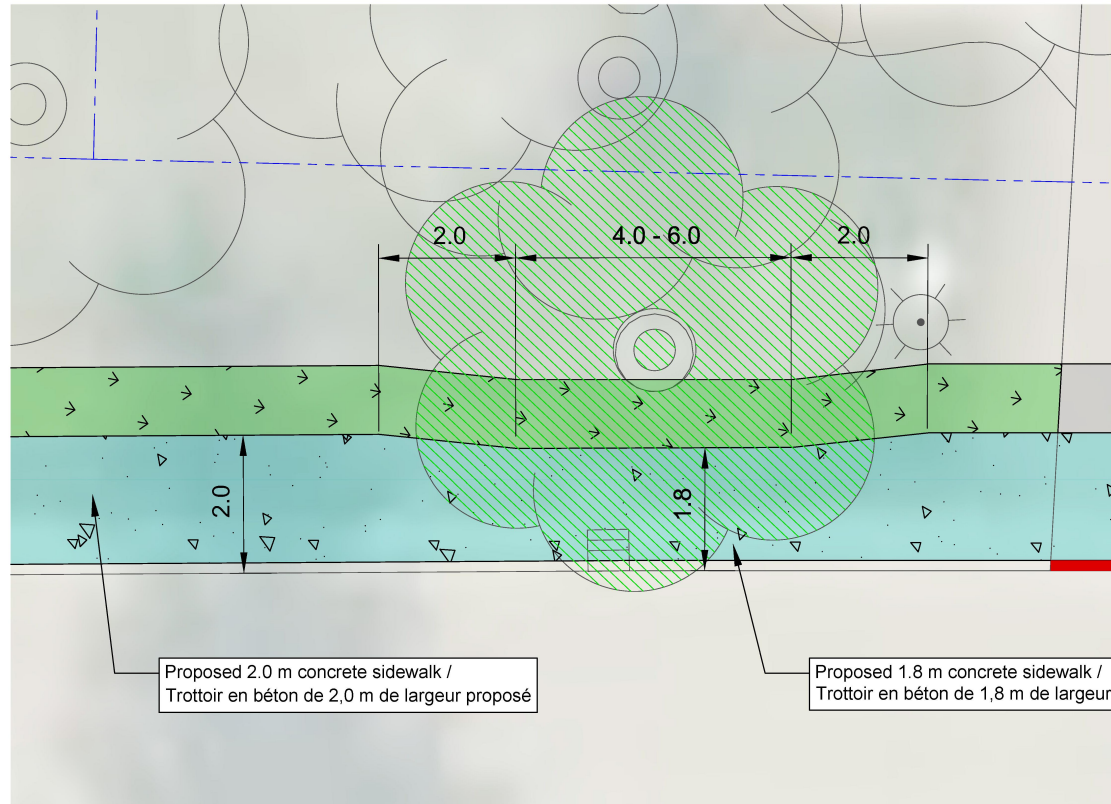

Sidewalk Detail at 'Tree at Risk' as Identified by City Forestry

Détail du trottoir à « l'arbre à risque » tel qu'identifié par les Services forestiers de la Ville



PROPOSED ROADWAY MODIFICATIONS /
MODIFICATIONS PROPOSÉES À LA CHAUSSÉE

VARLEY WEST / OUEST
SIDEWALK INSTALLATION CROSS SECTION /
COUPE TRANSVERSALE DE L'INSTALLATION
DU TROTTOIR

Transportation Planning /
Planification des transports

Drawing No. / N° de dessin:

RMA-2021-TPC-046-04

Scale / Échelle:

N.T.S.

Date:

May / Mai 2022

Approved by / Approuvé par:


E. Proulx

Completed by / Complété par:

AECOM



WEST / OUEST

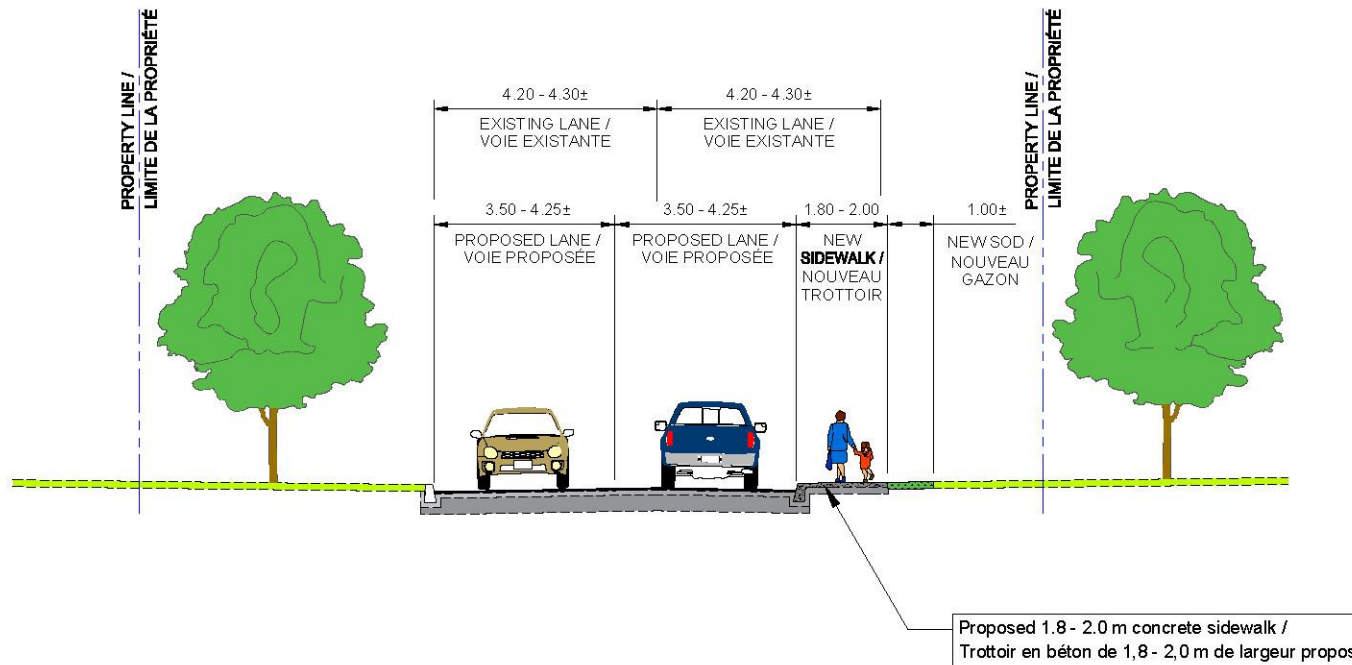EAST / EST




Typical Cross Section at Narrowing /

Coupe transversale type à la hauteur du rétrécissement

		PROPOSED ROADWAY MODIFICATIONS / MODIFICATIONS PROPOSÉES À LA CHAUSSÉE		Transportation Planning / Planification des transports
		VARLEY WEST / OUEST SIDEWALK INSTALLATION CROSS SECTION / COUPE TRANSVERSALE DE L'INSTALLATION DU TROTTOIR		Drawing No. / N° de dessin: RMA-2021-TPC-046-05
Scale / Échelle: N.T.S.	Date: May / Mai 2022	Approved by / Approuvé par: E. Proulx	Completed by / Complété par: AECOM	

WEST / OUEST

EAST / EST

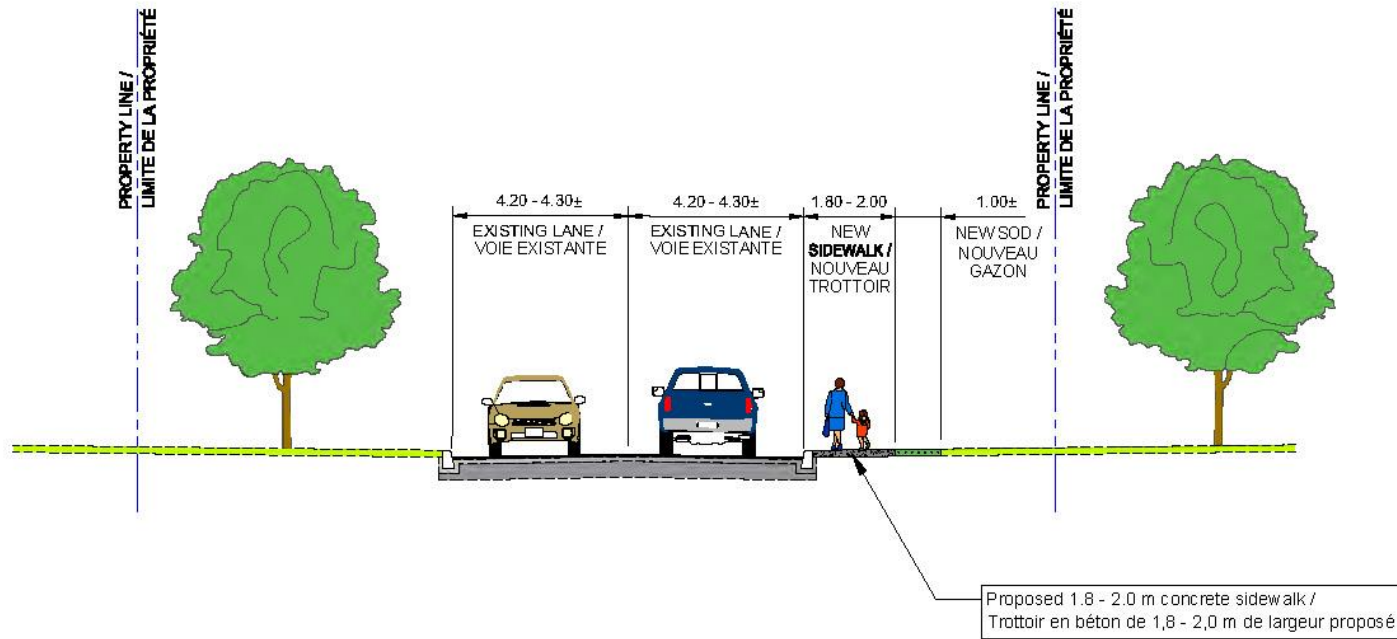

Typical Cross Section / Coupe transversale typique

		PROPOSED ROADWAY MODIFICATIONS / MODIFICATIONS PROPOSÉES À LA CHAUSSEE		Transportation Planning / Planification des transports
		VARLEY WEST / OUEST SIDEWALK INSTALLATION CROSS SECTION / COUPE TRANSVERSALE DE L'INSTALLATION DU TROTTOIR		Drawing No. / N° de dessin: RMA-2021-TPC-046-06
Scale / Échelle: N.T.S.	Date: May / Mai 2022	Approved by / Approuvé par: E. Proulx	Completed by / Complété par: AECOM	