



Ottawa

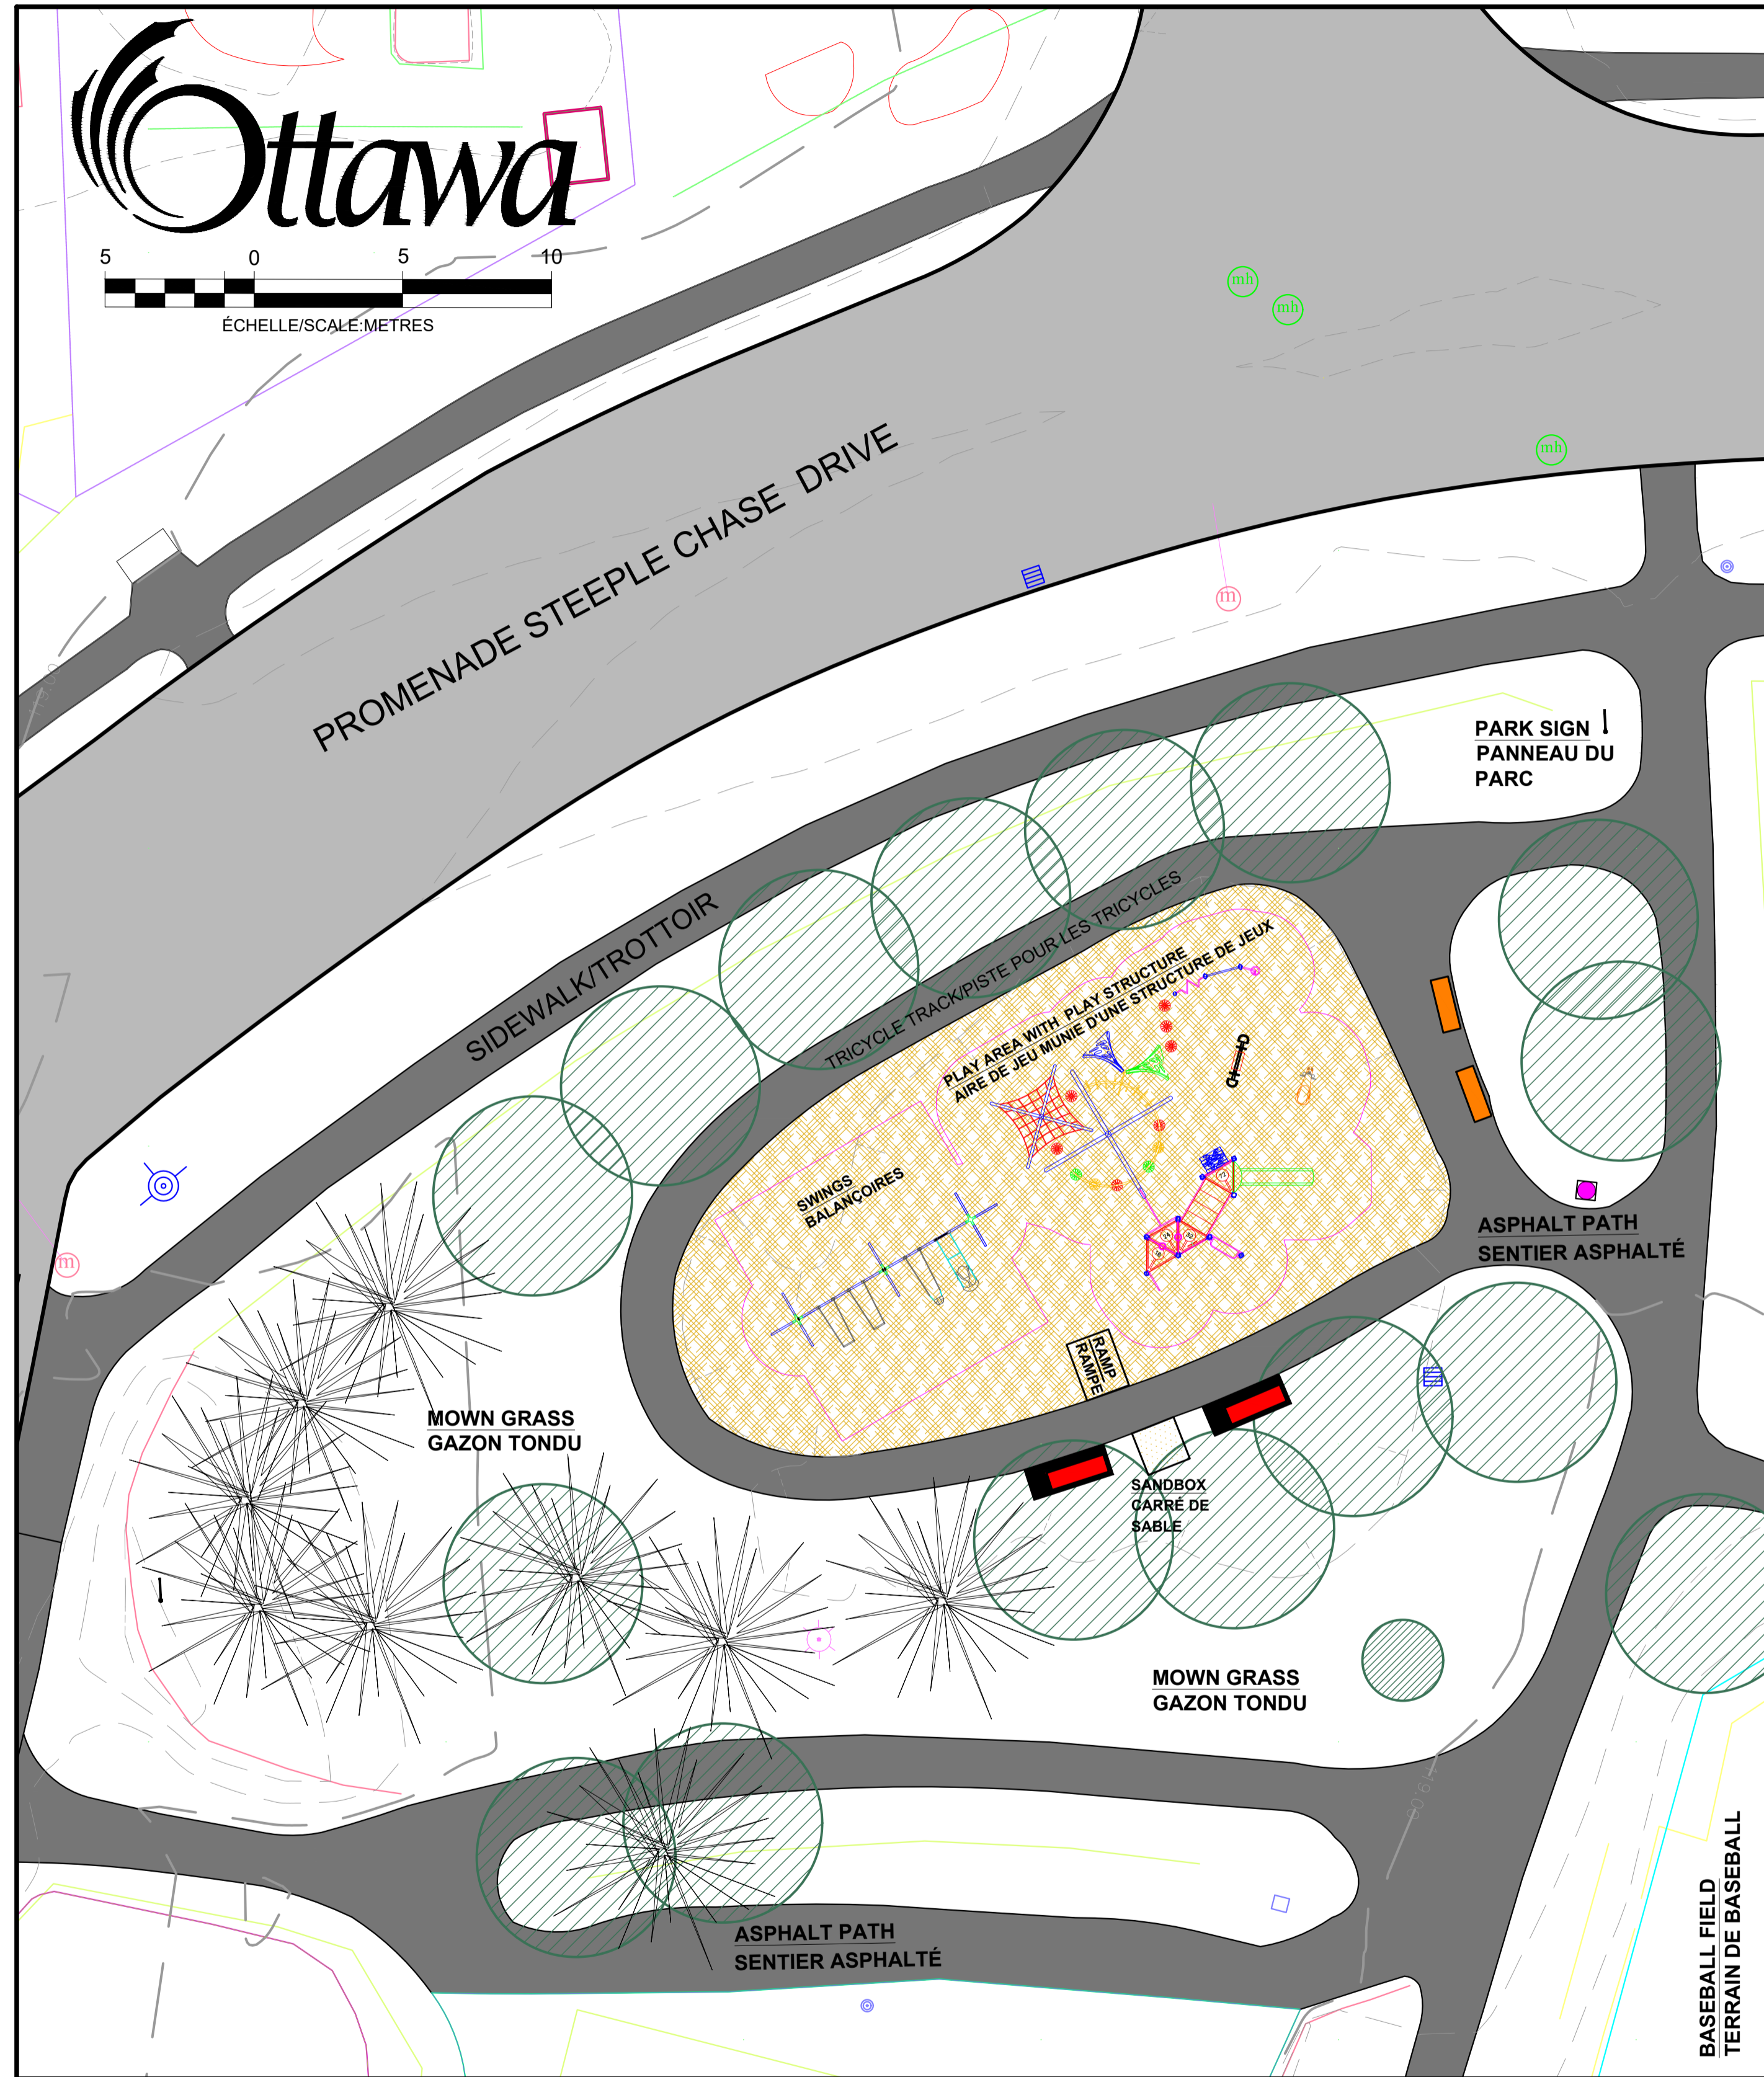

View 1/Vue 1

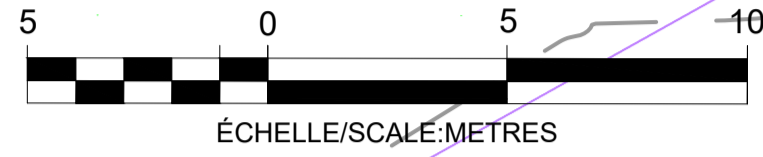

View 2/Vue 2




PLAY STRUCTURE : 2-12 YEARS OLD
STRUCTURE DE JEUX : 2 À 12 ANS



S A N D B O X
C A R R É D E S A B L E



KEY PLAN/PLAN REPÈRE

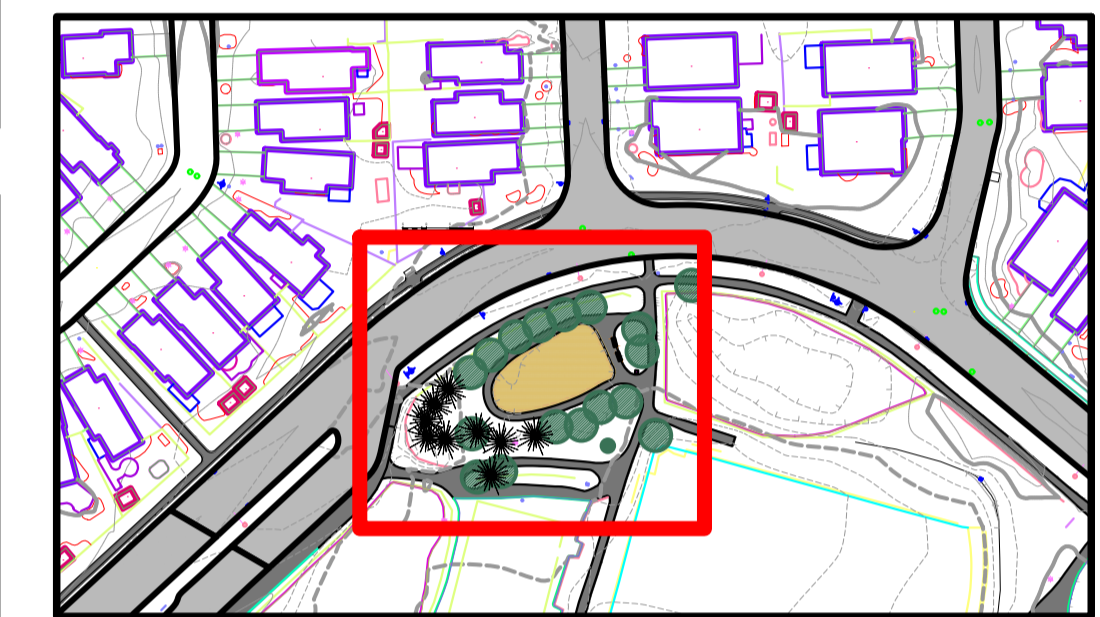

LIMIT OF CONSTRUCTION
LIMITES DES TRAVAUX DE CONSTRUCTION

LEGEND/LÉGENDE

- EXISTING/ÉLÉMENTS EXISTANTS
- VEGETATION TO BE PROTECTED
VÉGÉTATION À PROTÉGER
- ASPHALT PATH / SENTIER ASPHALTÉ
- CONTOURS / COURBES DE NIVEAU
- PROPERTY LINE / LIMITES DE LA PROPRIÉTÉ
- BENCH / BANC
- WASTE RECEPTACLE / POUBELLE
- LAMP POST / LAMPADAIRE
- CB CATCHBASIN / PUISARD
- PROPOSED/ÉLÉMENTS PROPOSÉS
- ENGINEERED WOOD FIBRE SURFACE
SURFACE EN FIBRE DE BOIS D'INGÉNIERIE
- BENCH/ BANC

CONCEPT A

PLAYGROUND RENEWAL
RÉAMÉNAGEMENT DU TERRAIN DE JEUX

DISCLAIMER: WHILE EVERY EFFORT WILL BE MADE TO PROVIDE THE FEATURES SHOWN ON THIS PLAN, SOME REVISIONS MAY BE NECESSARY DURING DETAILED DESIGN, TENDERING & CONSTRUCTION.
AVERTISSEMENT: BIEN QUE TOUT SOIT MIS EN ŒUVRE POUR RESPECTER CE PLAN, IL SE PEUT QU'ON DOIVE LE RÉVISER PENDANT LA CONCEPTION DÉTAILLÉE, L'APPEL D'OFFRES ET LA CONSTRUCTION.

94 promenade Steeple Chase Drive

P A R C M A T T A W A P A R K



9 avril/April 9, 2019

TRACY WHALEN - LANDSCAPE ARCHITECT
Studio B, 5 Wellfleet Cres., Ottawa, Ontario K2J 2X7 (613) 825-9756