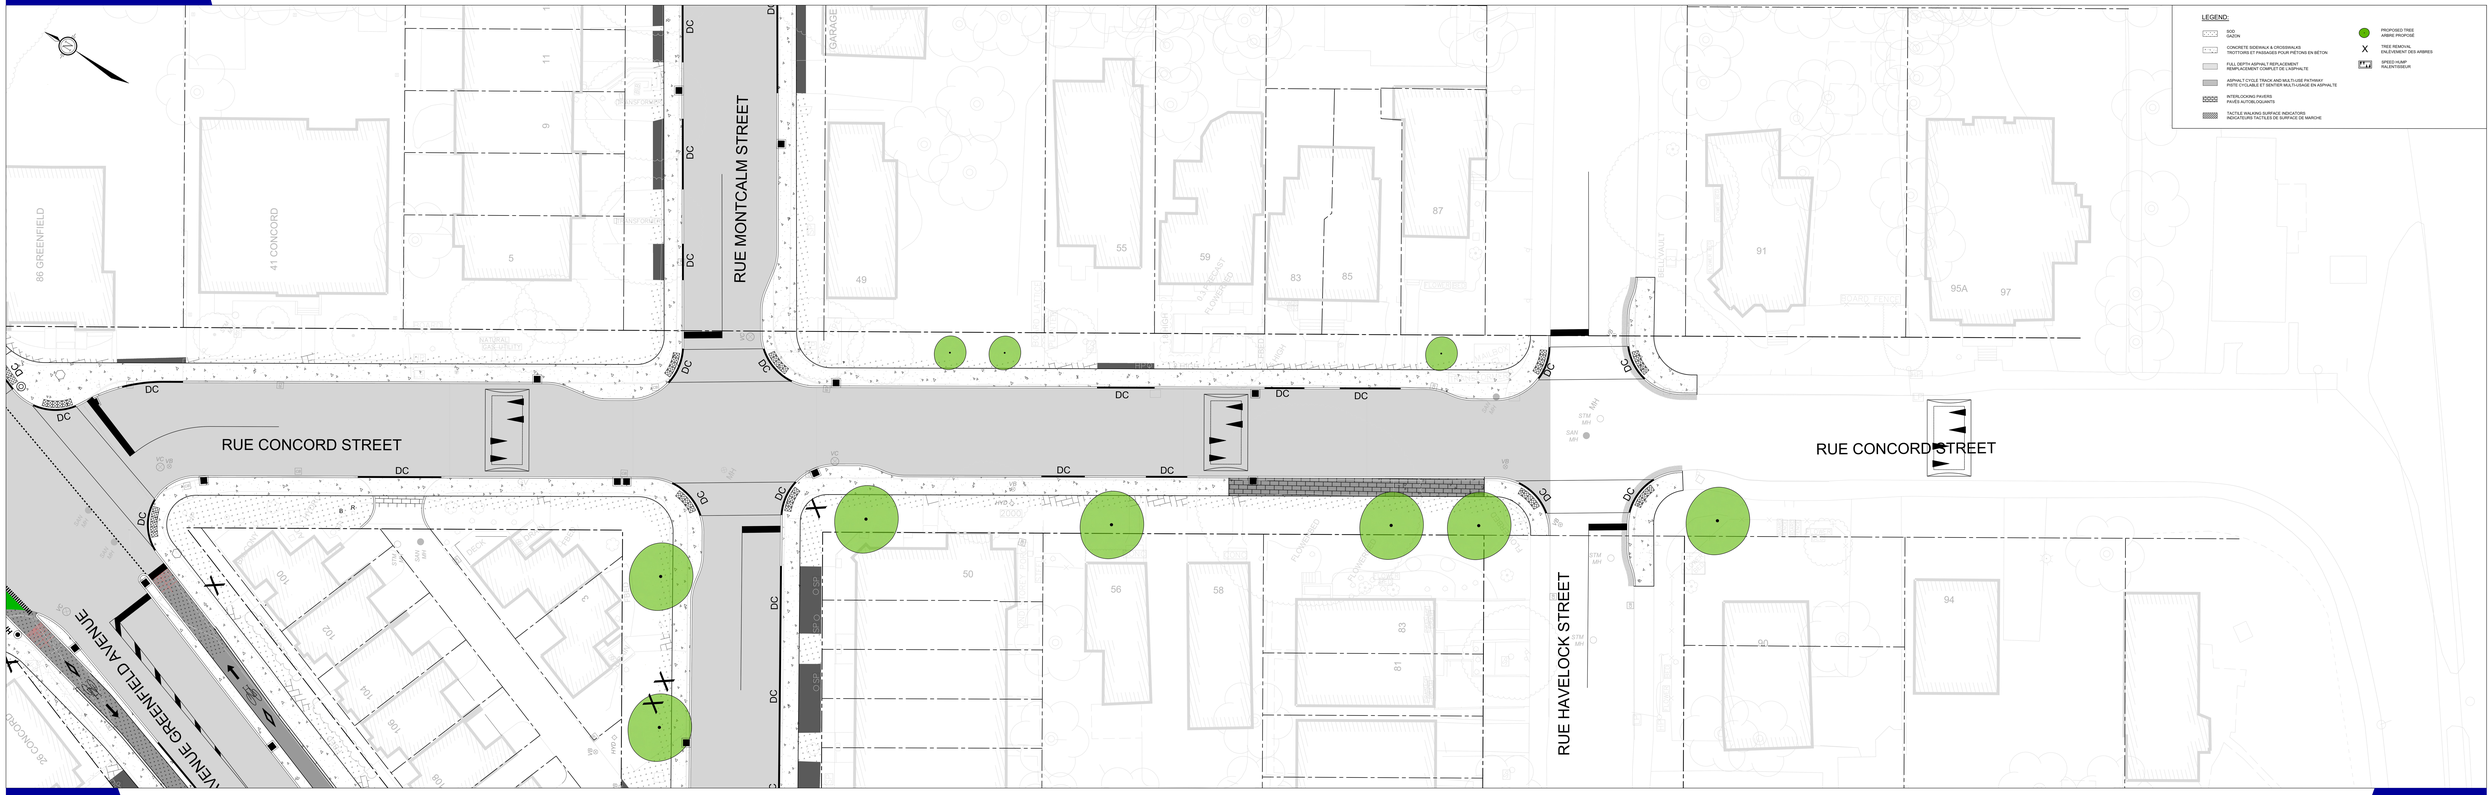
LEGEND:
SOD
GAZON
CONCRETE SIDEWALK & CROSSWALKS
TROTTOIRS ET PASSAGES POUR PIÉTONS EN BÉTON
FULL DEPTH ASPHALT REPLACEMENT
REMPLACEMENT COMPLET DE L'ASPHALTE
ASPHALT CYCLE TRACK AND MULTI-USE PATHWAY
PISTE CYCLABLE ET SENTIER MULTI-USAGE EN ASPHALTE
INTERLOCKING PAVERS
PAVÉS AUTOBLOQUANTS
TACTILE WALKING SURFACE INDICATORS
INDICATEURS TACTILES DE SURFACE DE MARCHE
PROPOSED TREE
ARBRE PROPOSÉ
TREE REMOVAL
ENLÈVEMENT DES ARBRES
SPEED HUMP
RALENTISSEUR
RUE MONTCALM STREET
RUE CONCORD STREET
RUE CONCORD STREET
RUE HAVELOCK STREET
AVENUE GREENFIELD AVENUE
DC
86 GREENFIELD
41 CONCORD
5
9
11
49
55
59
83
85
87
91
95A
97
50
56
58
83
81
90
94
100
102
104
106
108
28 CONCORD