NOVATECH
Engineers, Planners & Landscape Architects

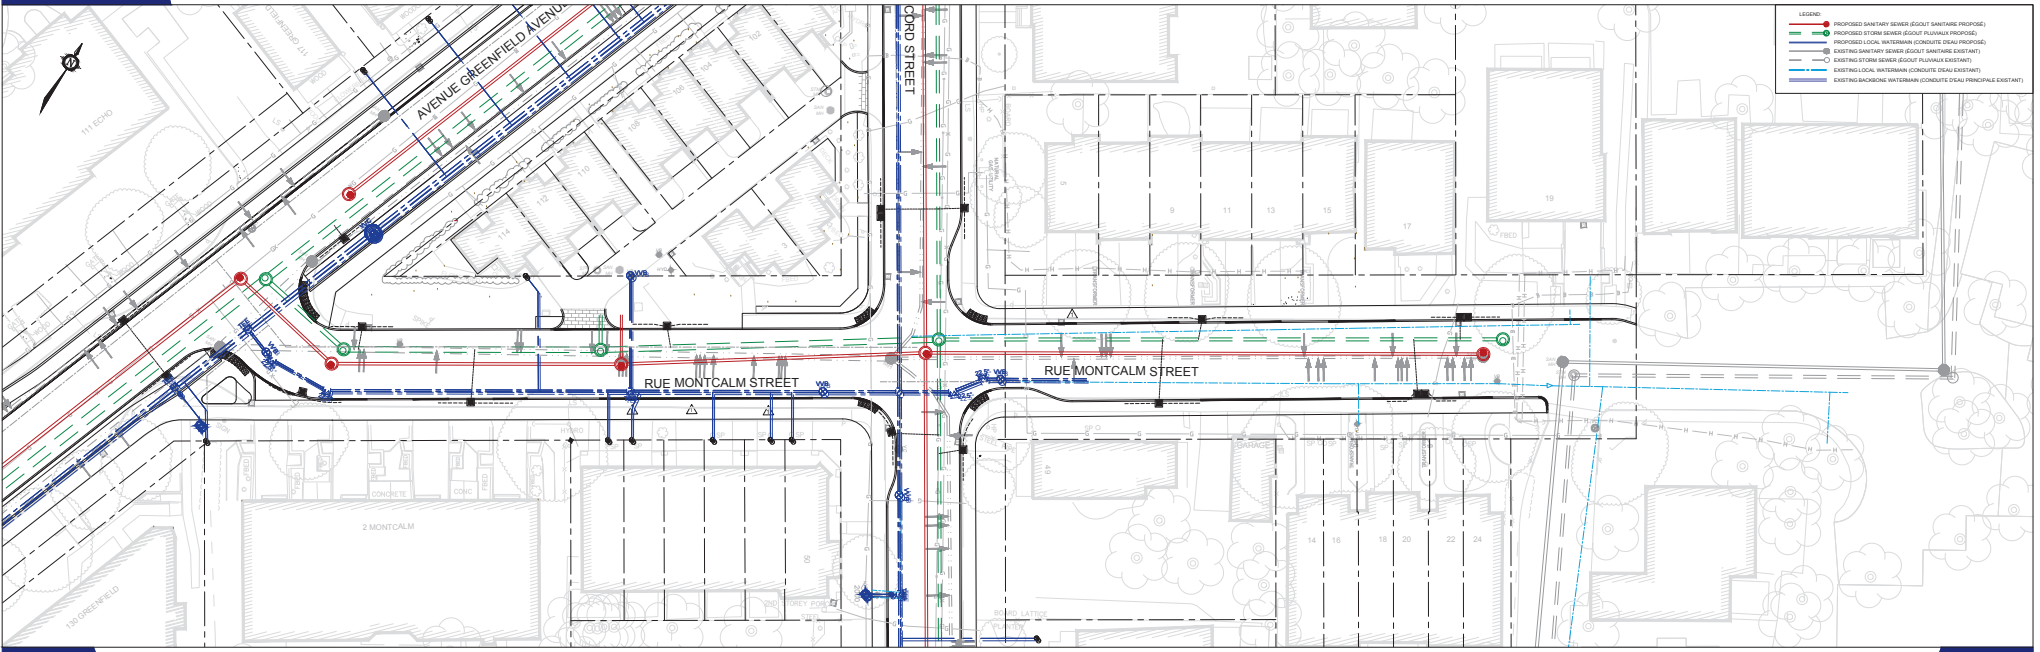

LINEAR INFRASTRUCTURE PLAN (SEWERS & WATERMAINS) MONTCALM - GREENFIELD TO CONCORD / PLAN DES INFRASTRUCTURES LINÉAIRES (CONDUITES D'EAU PRINCIPALES ET ÉGOUTS) MONTCALM - GREENFIELD À CONCORD