
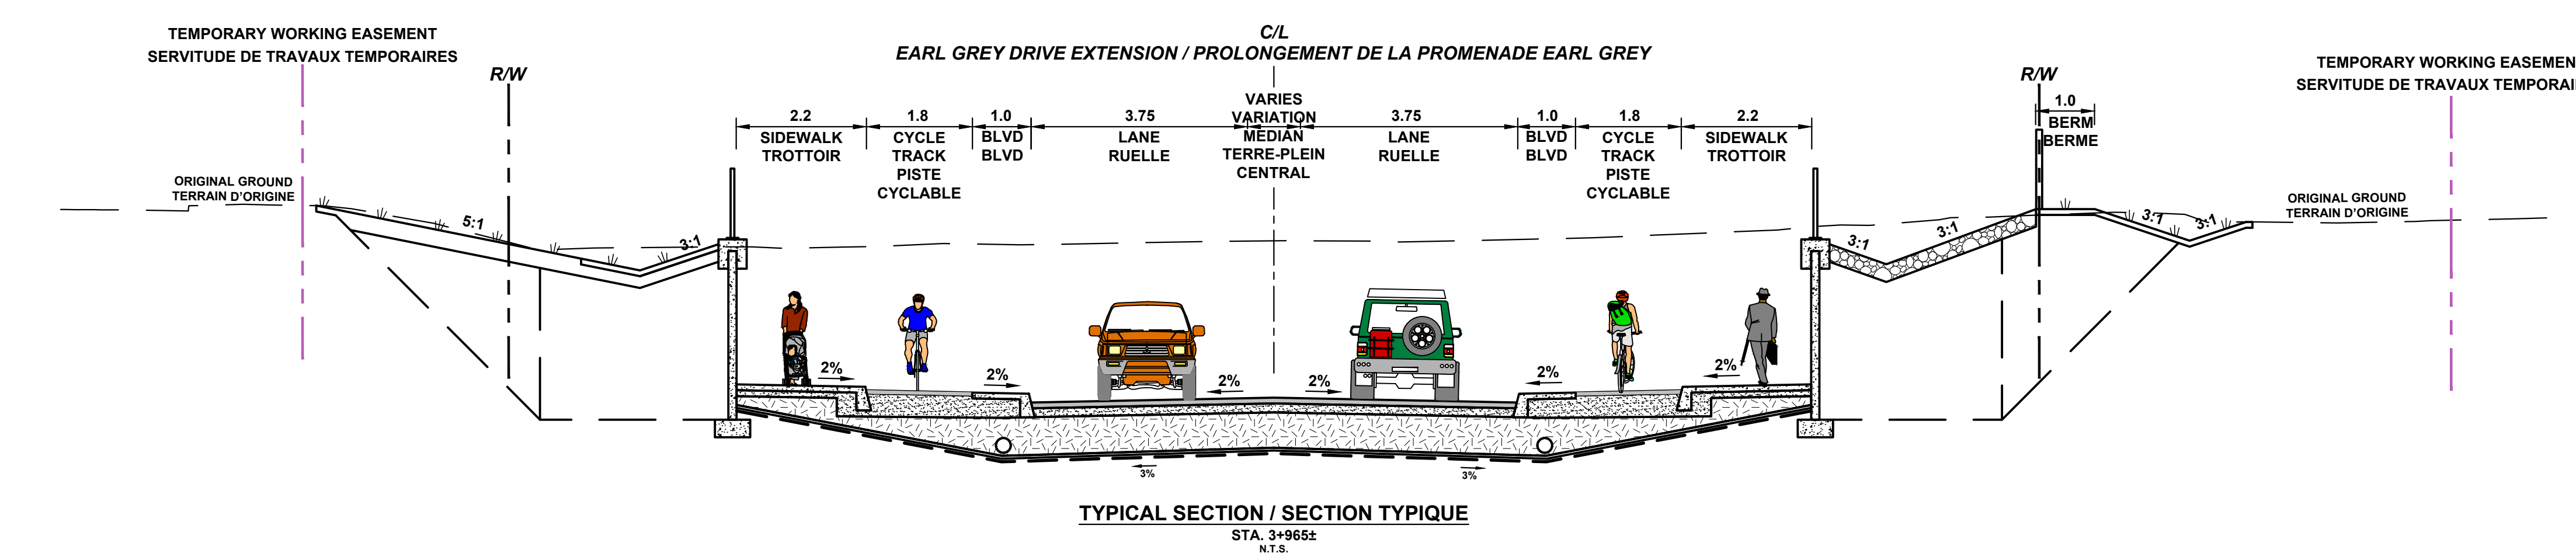


# EARL GREY DRIVE EXTENSION AND TERRY FOX DRIVE OVERPASS

**PROLONGEMENT DE LA  
PROMENADE EARL GREY ET  
PASSAGE SUPÉRIEUR DE LA  
PROMENADE TERRY-FOX**

CONCEPTION PROPOSÉE

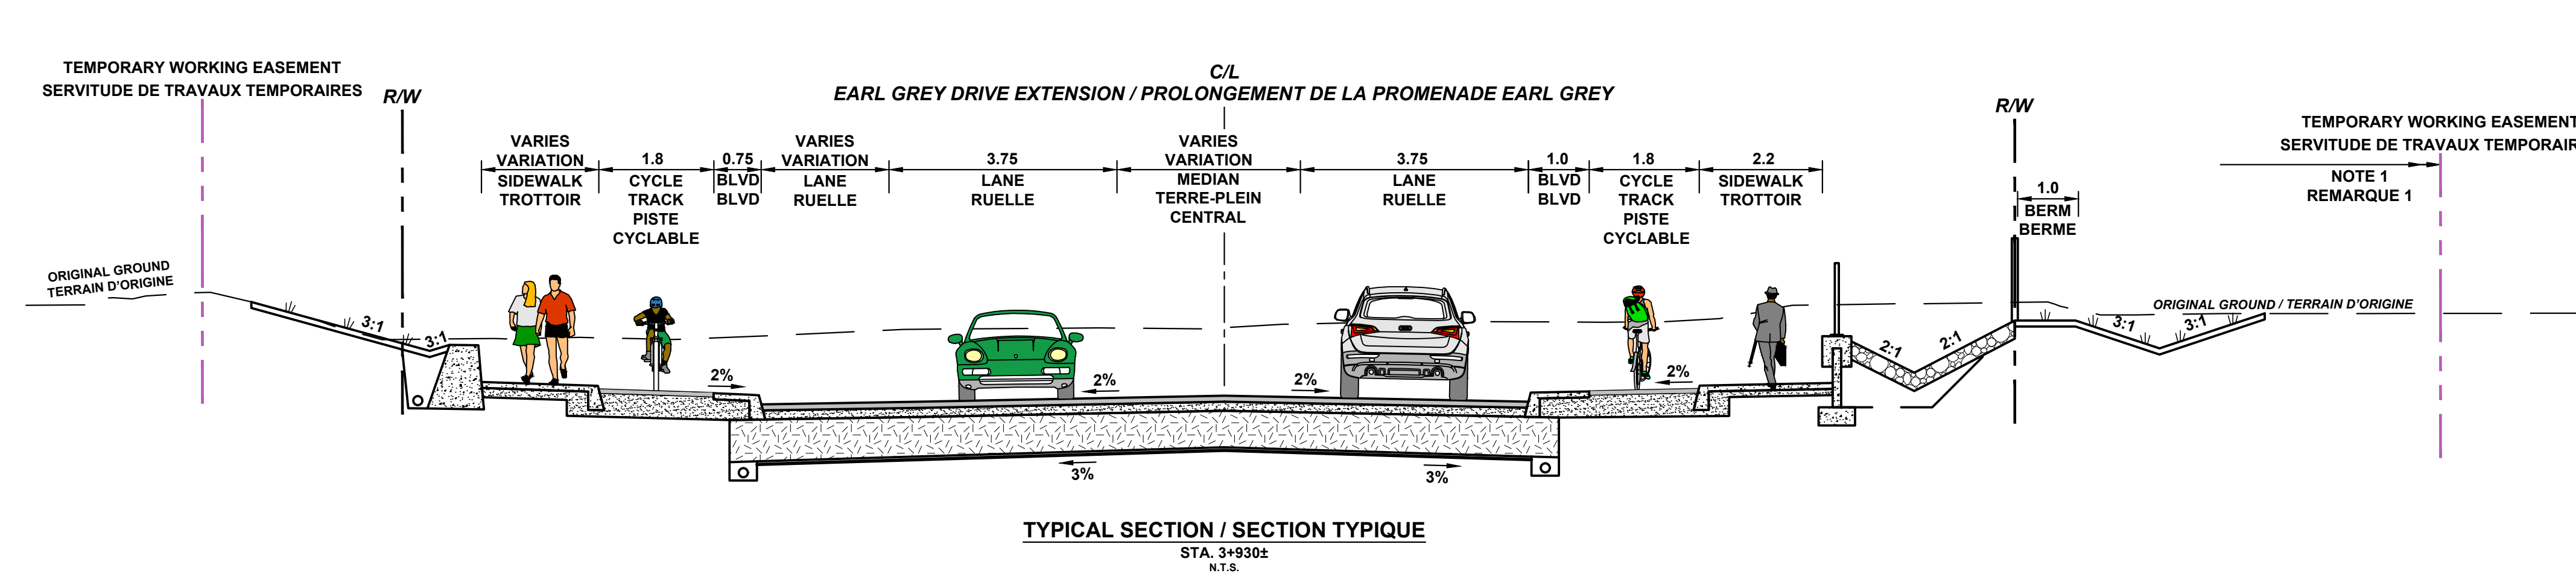

**EARL GREY DRIVE / PROMENADE EARL GREY**

