

EARL GREY DRIVE EXTENSION
EXTENSION DE LA PROMENADE EARL GREY

STAGE #1 / ÉTAPE #1

Ottawa

**EARL GREY DRIVE EXTENSION
AND TERRY FOX DRIVE OVERPASS**

PROPOSED DESIGN


**PROLONGEMENT DE LA
PROMENADE EARL GREY ET
PASSAGE SUPÉRIEUR DE LA
PROMENADE TERRY-FOX**

CONCEPTION PROPOSÉE



Scale / Échelle 1:500

15m 7.5 0 5 10 20m

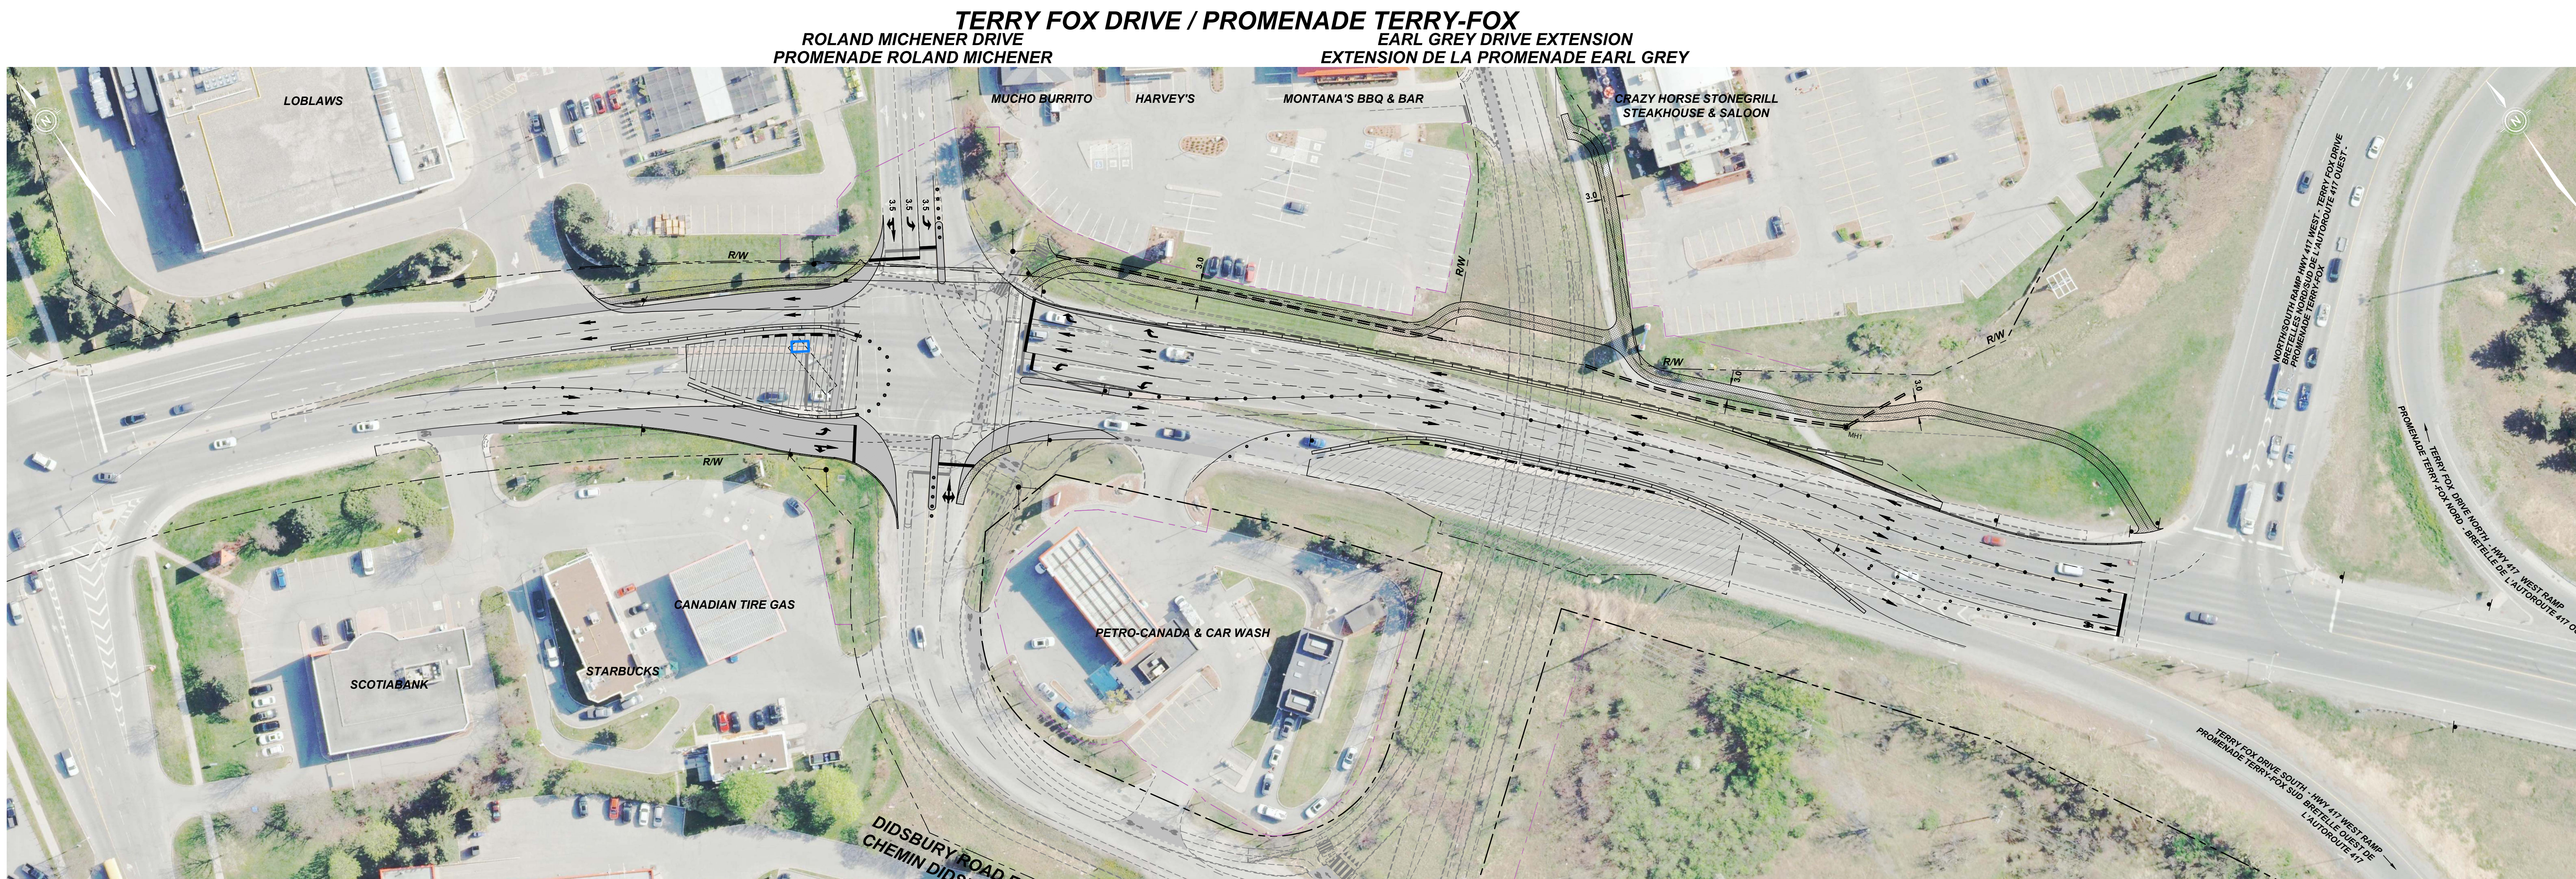

EARL GREY DRIVE EXTENSION
EXTENSION DE LA PROMENADE EARL GREY

STAGE #2 / ÉTAPE #2