


CAMPEAU DRIVE
PROMENADE CAMPEAU

EARL GREY DRIVE EXTENSION
EXTENSION DE LA PROMENADE EARL GREY

STAGE #5 / ÉTAPE #5

Ottawa
EARL GREY DRIVE EXTENSION
AND TERRY FOX DRIVE OVERPASS
PROPOSED DESIGN

PROLONGEMENT DE LA
PROMENADE EARL GREY ET
PASSAGE SUPÉRIEUR DE LA
PROMENADE TERRY-FOX
CONCEPTION PROPOSÉE

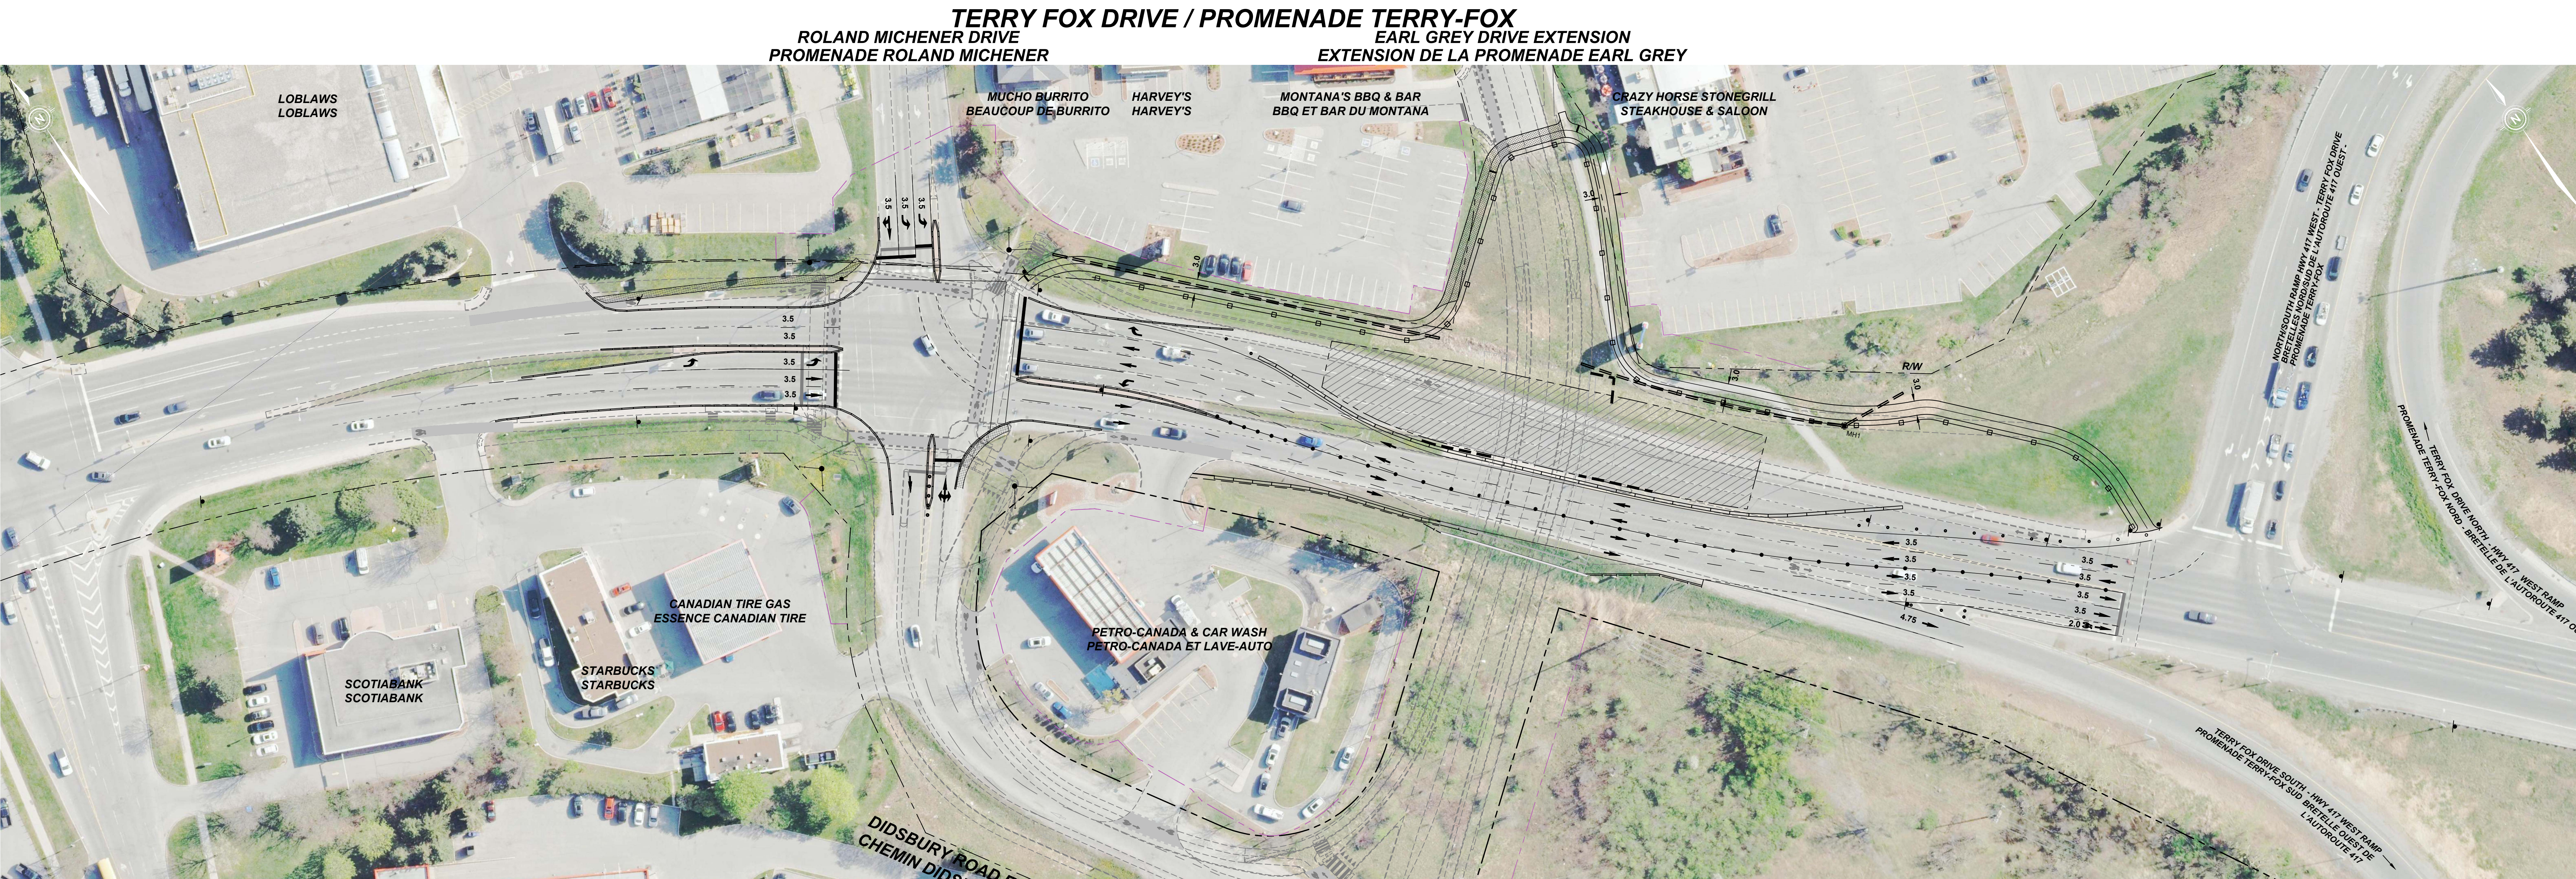

CAMPEAU DRIVE
PROMENADE CAMPEAU

EARL GREY DRIVE EXTENSION
EXTENSION DE LA PROMENADE EARL GREY

STAGE #6 / ÉTAPE #6