


STAGE #7 / ÉTAPE #7

Ottawa
**EARL GREY DRIVE EXTENSION
 AND TERRY FOX DRIVE OVERPASS**
 PROPOSED DESIGN

**PROLONGEMENT DE LA
 PROMENADE EARL GREY ET
 PASSAGE SUPÉRIEUR DE LA
 PROMENADE TERRY-FOX**
 CONCEPTION PROPOSÉE



Scale / Échelle 1:500
 15m 7.5 0 5 10 20m

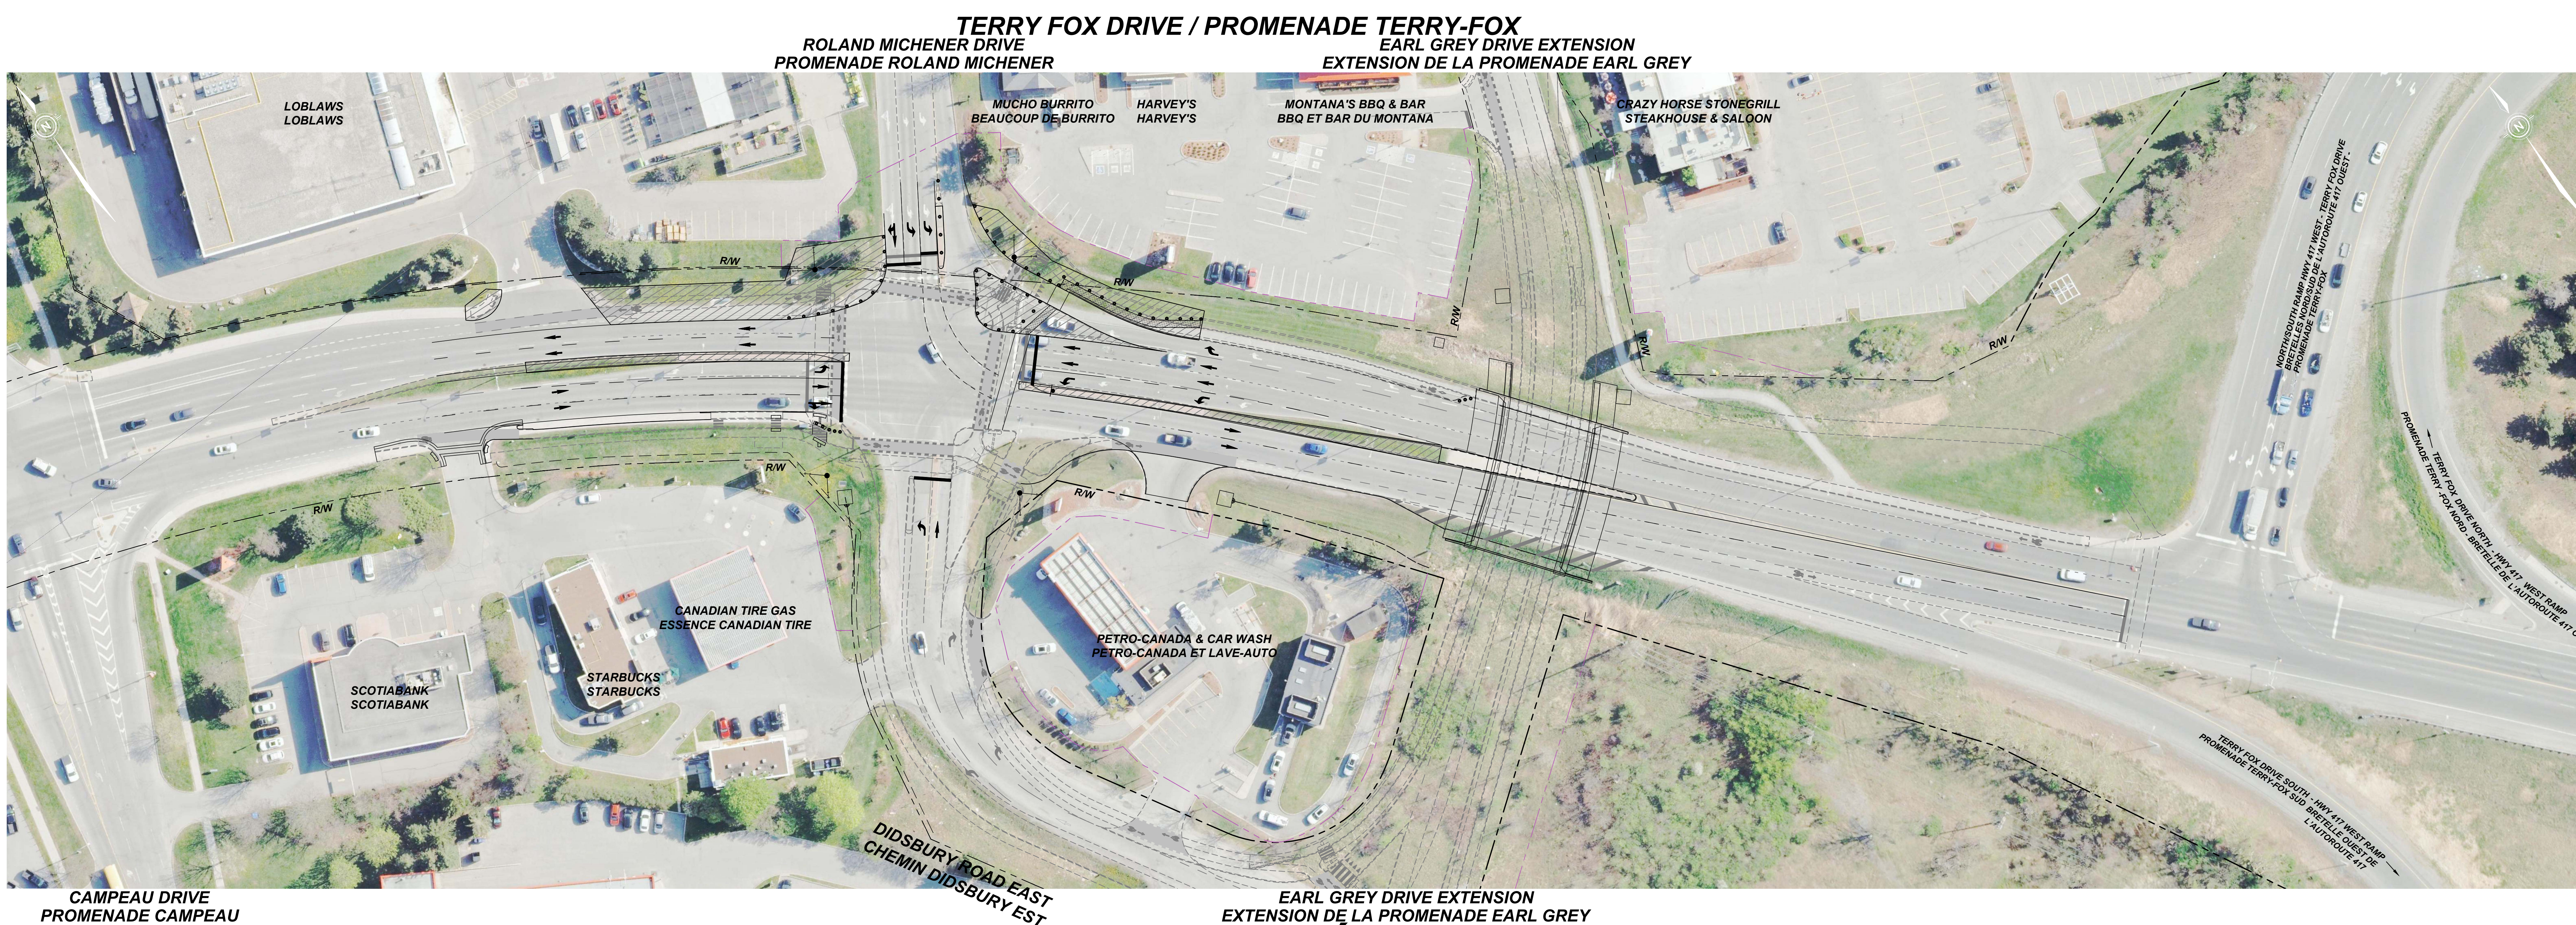

STAGE #8 / ÉTAPE #8