
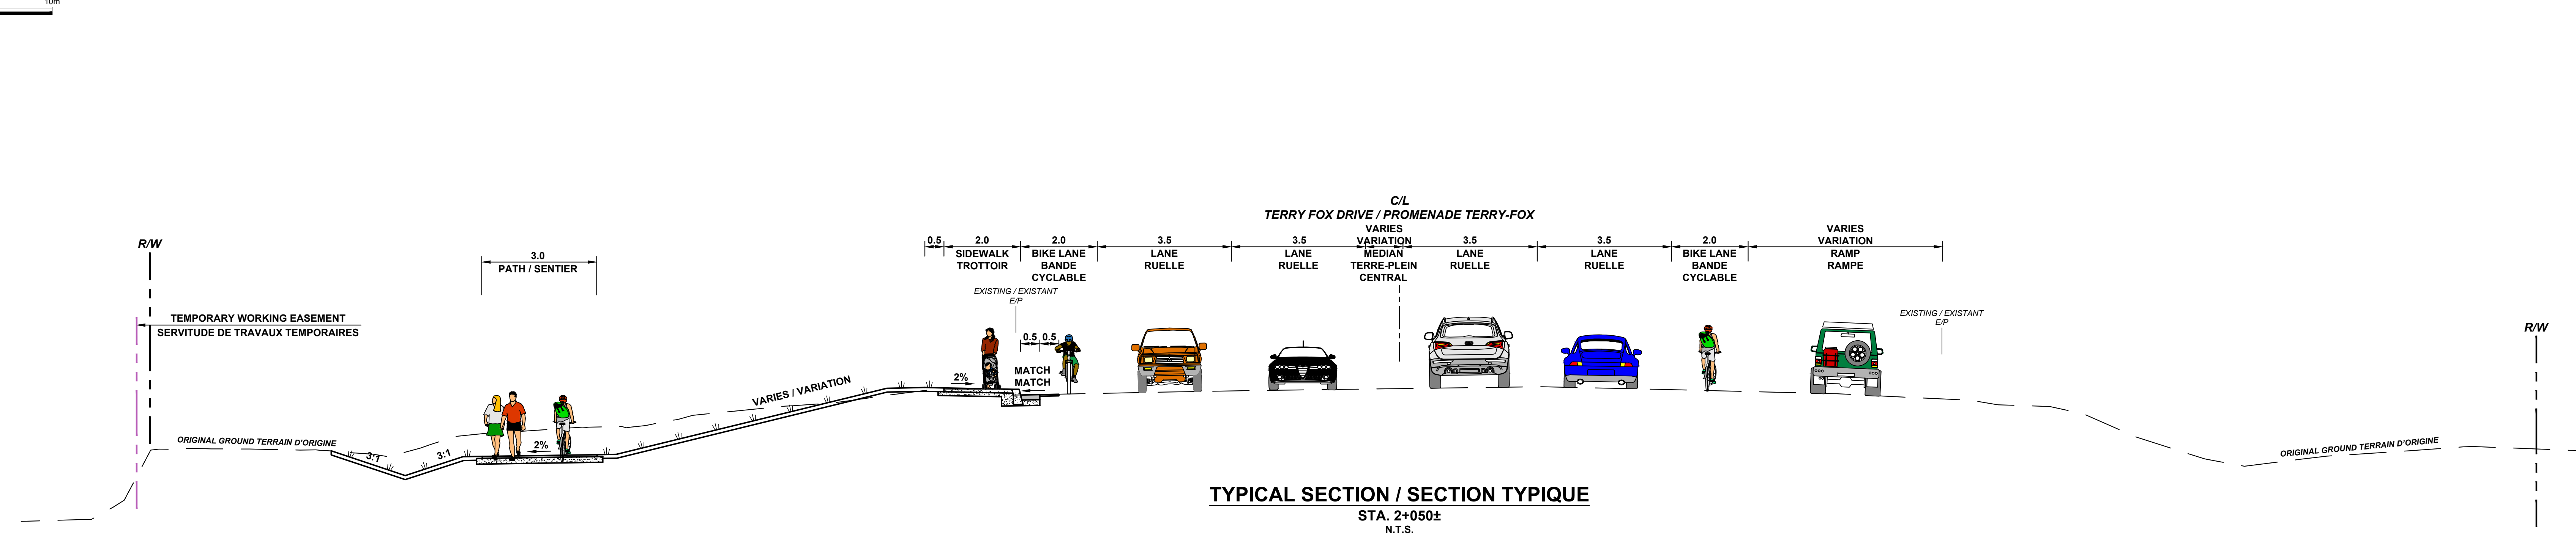
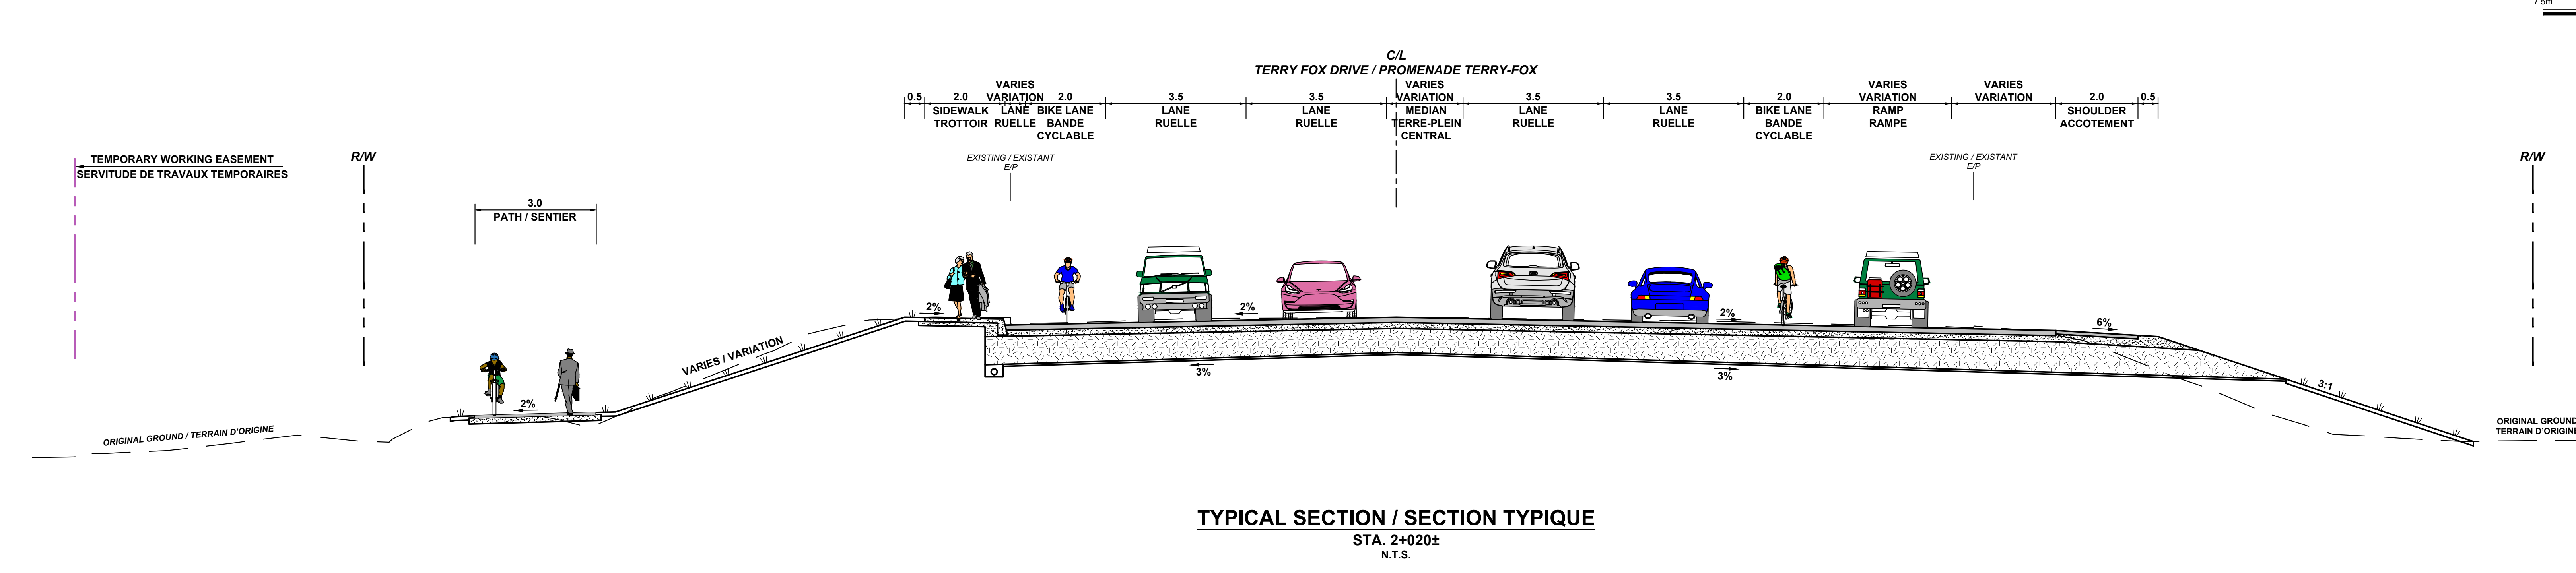
 
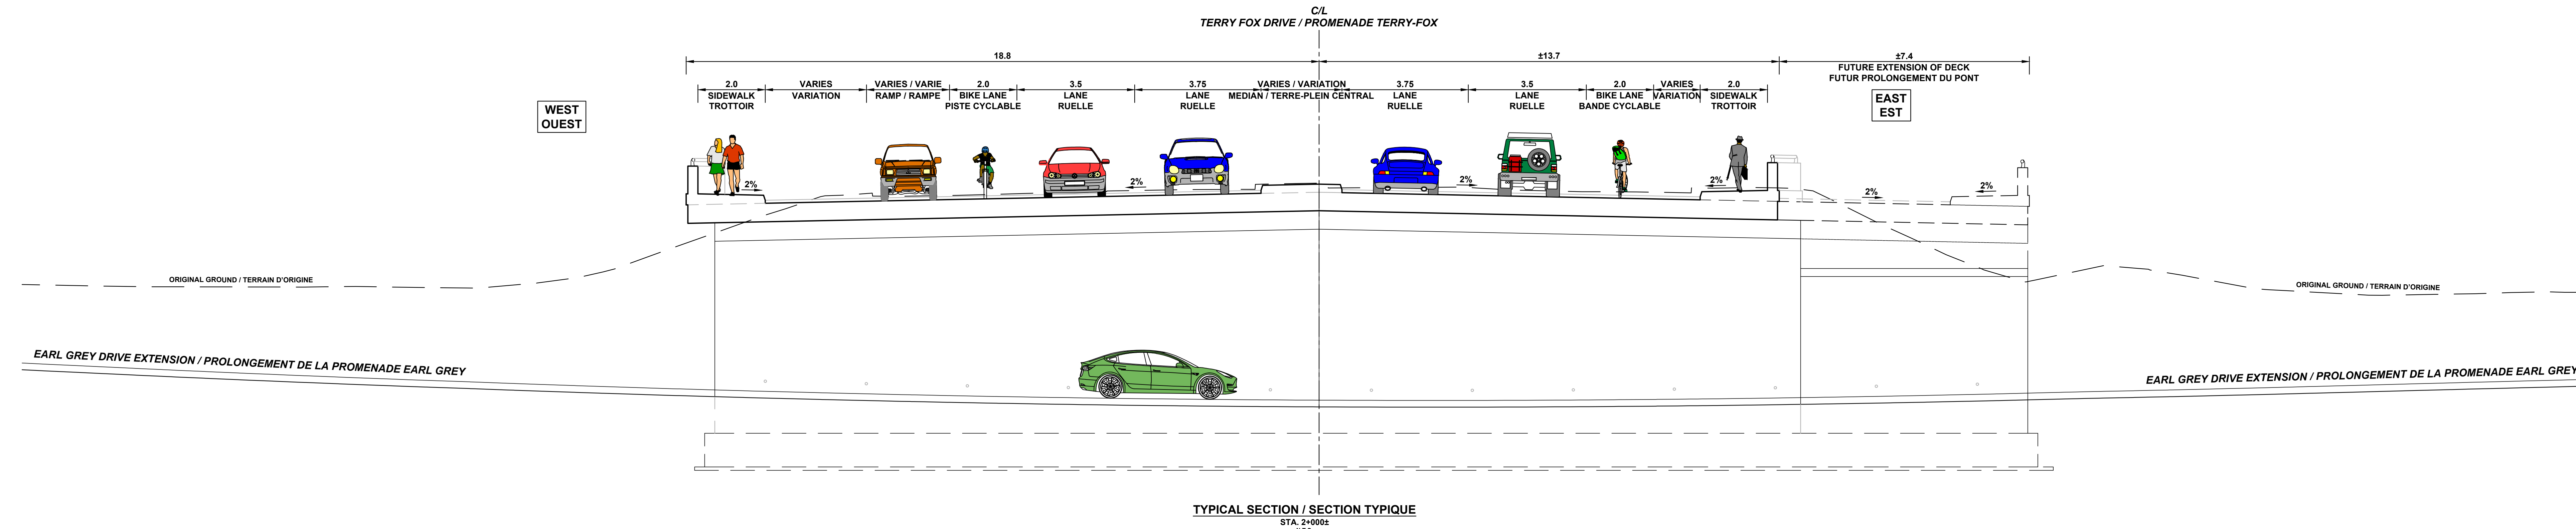


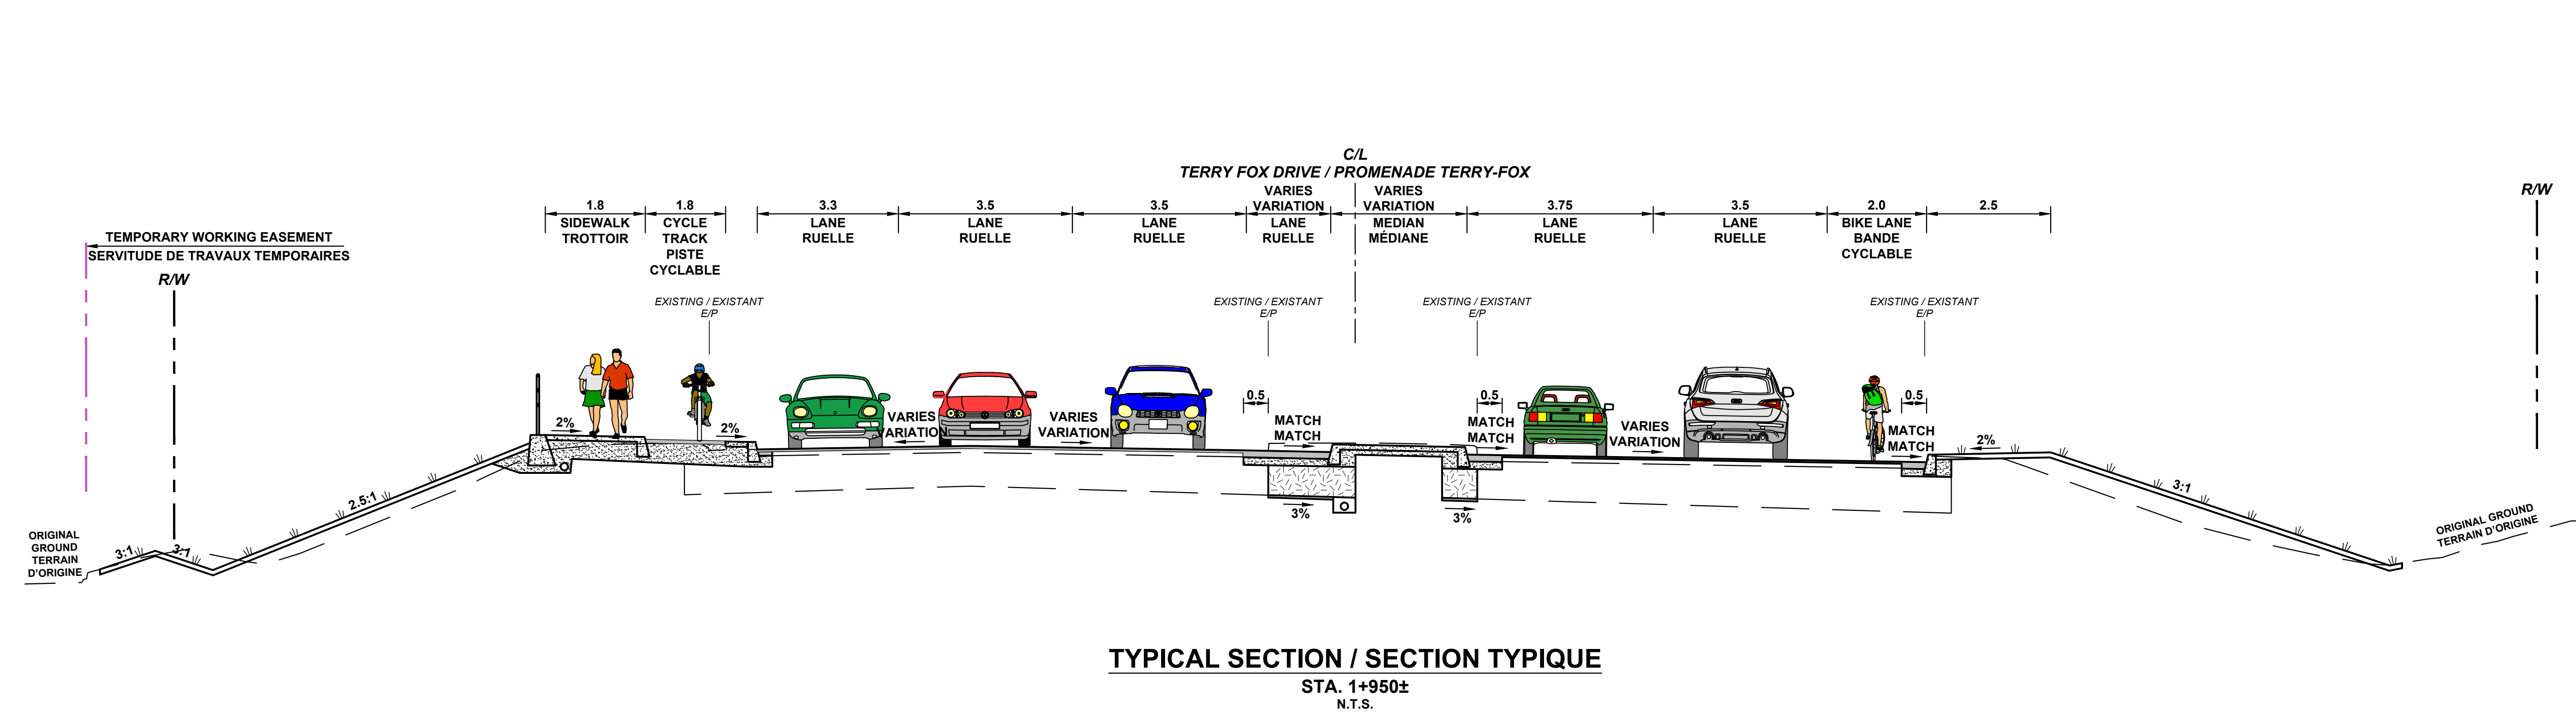

- LEGEND: / LEGENDE:**
- R/W** EXISTING ROAD RIGHT-OF-WAY / EMPRISE ROUTIÈRE EXISTANTE
 - TEMPORARY WORKING EASEMENT / SERVITUDE DE TRAVAUX TEMPORAIRES**
 - DEPRESSED CURB / BORDURE SURBAISSÉE**
 - RETAINING WALL / MUR DE SOUTÈNEMENT**
 - CONCRETE / BÉTON**
 - ASPHALT / ASPHALTE**
 - INTERLOCKING PAVING STONES / PAVÉS AUTO-COULANTS**
 - SOO / GAZON**
 - EXISTING TREES / ARBRES EXISTANTS**
 - TREE TO BE REMOVED / ARBRE À ENLEVER**
 - SOFT LANDSCAPING / PAYSAGEMENT VÉGÉTALISÉ**
 - PROPOSED TREES / ARBRES PROPOSÉS**
 - PAVEMENT THERMOPLASTIC - GREEN / REVÊTEMENT THERMOPLASTIQUE - VERT**
 - TWS - TACTILE WALKING SURFACE INDICATOR / ISF - INDICATEURS DE SURFACE PODOTACTILES**
 - CONCRETE APRON / TABLIER EN BÉTON**
 - TRAFFIC SIGNAL / FEUX DE CIRCULATION**