


Bank Street Renewal
(Riverside Drive (Westbound) to Collins Avenue)

Réfection de la rue Bank,
de la promenade Riverside est-ouest à l'avenue Collins

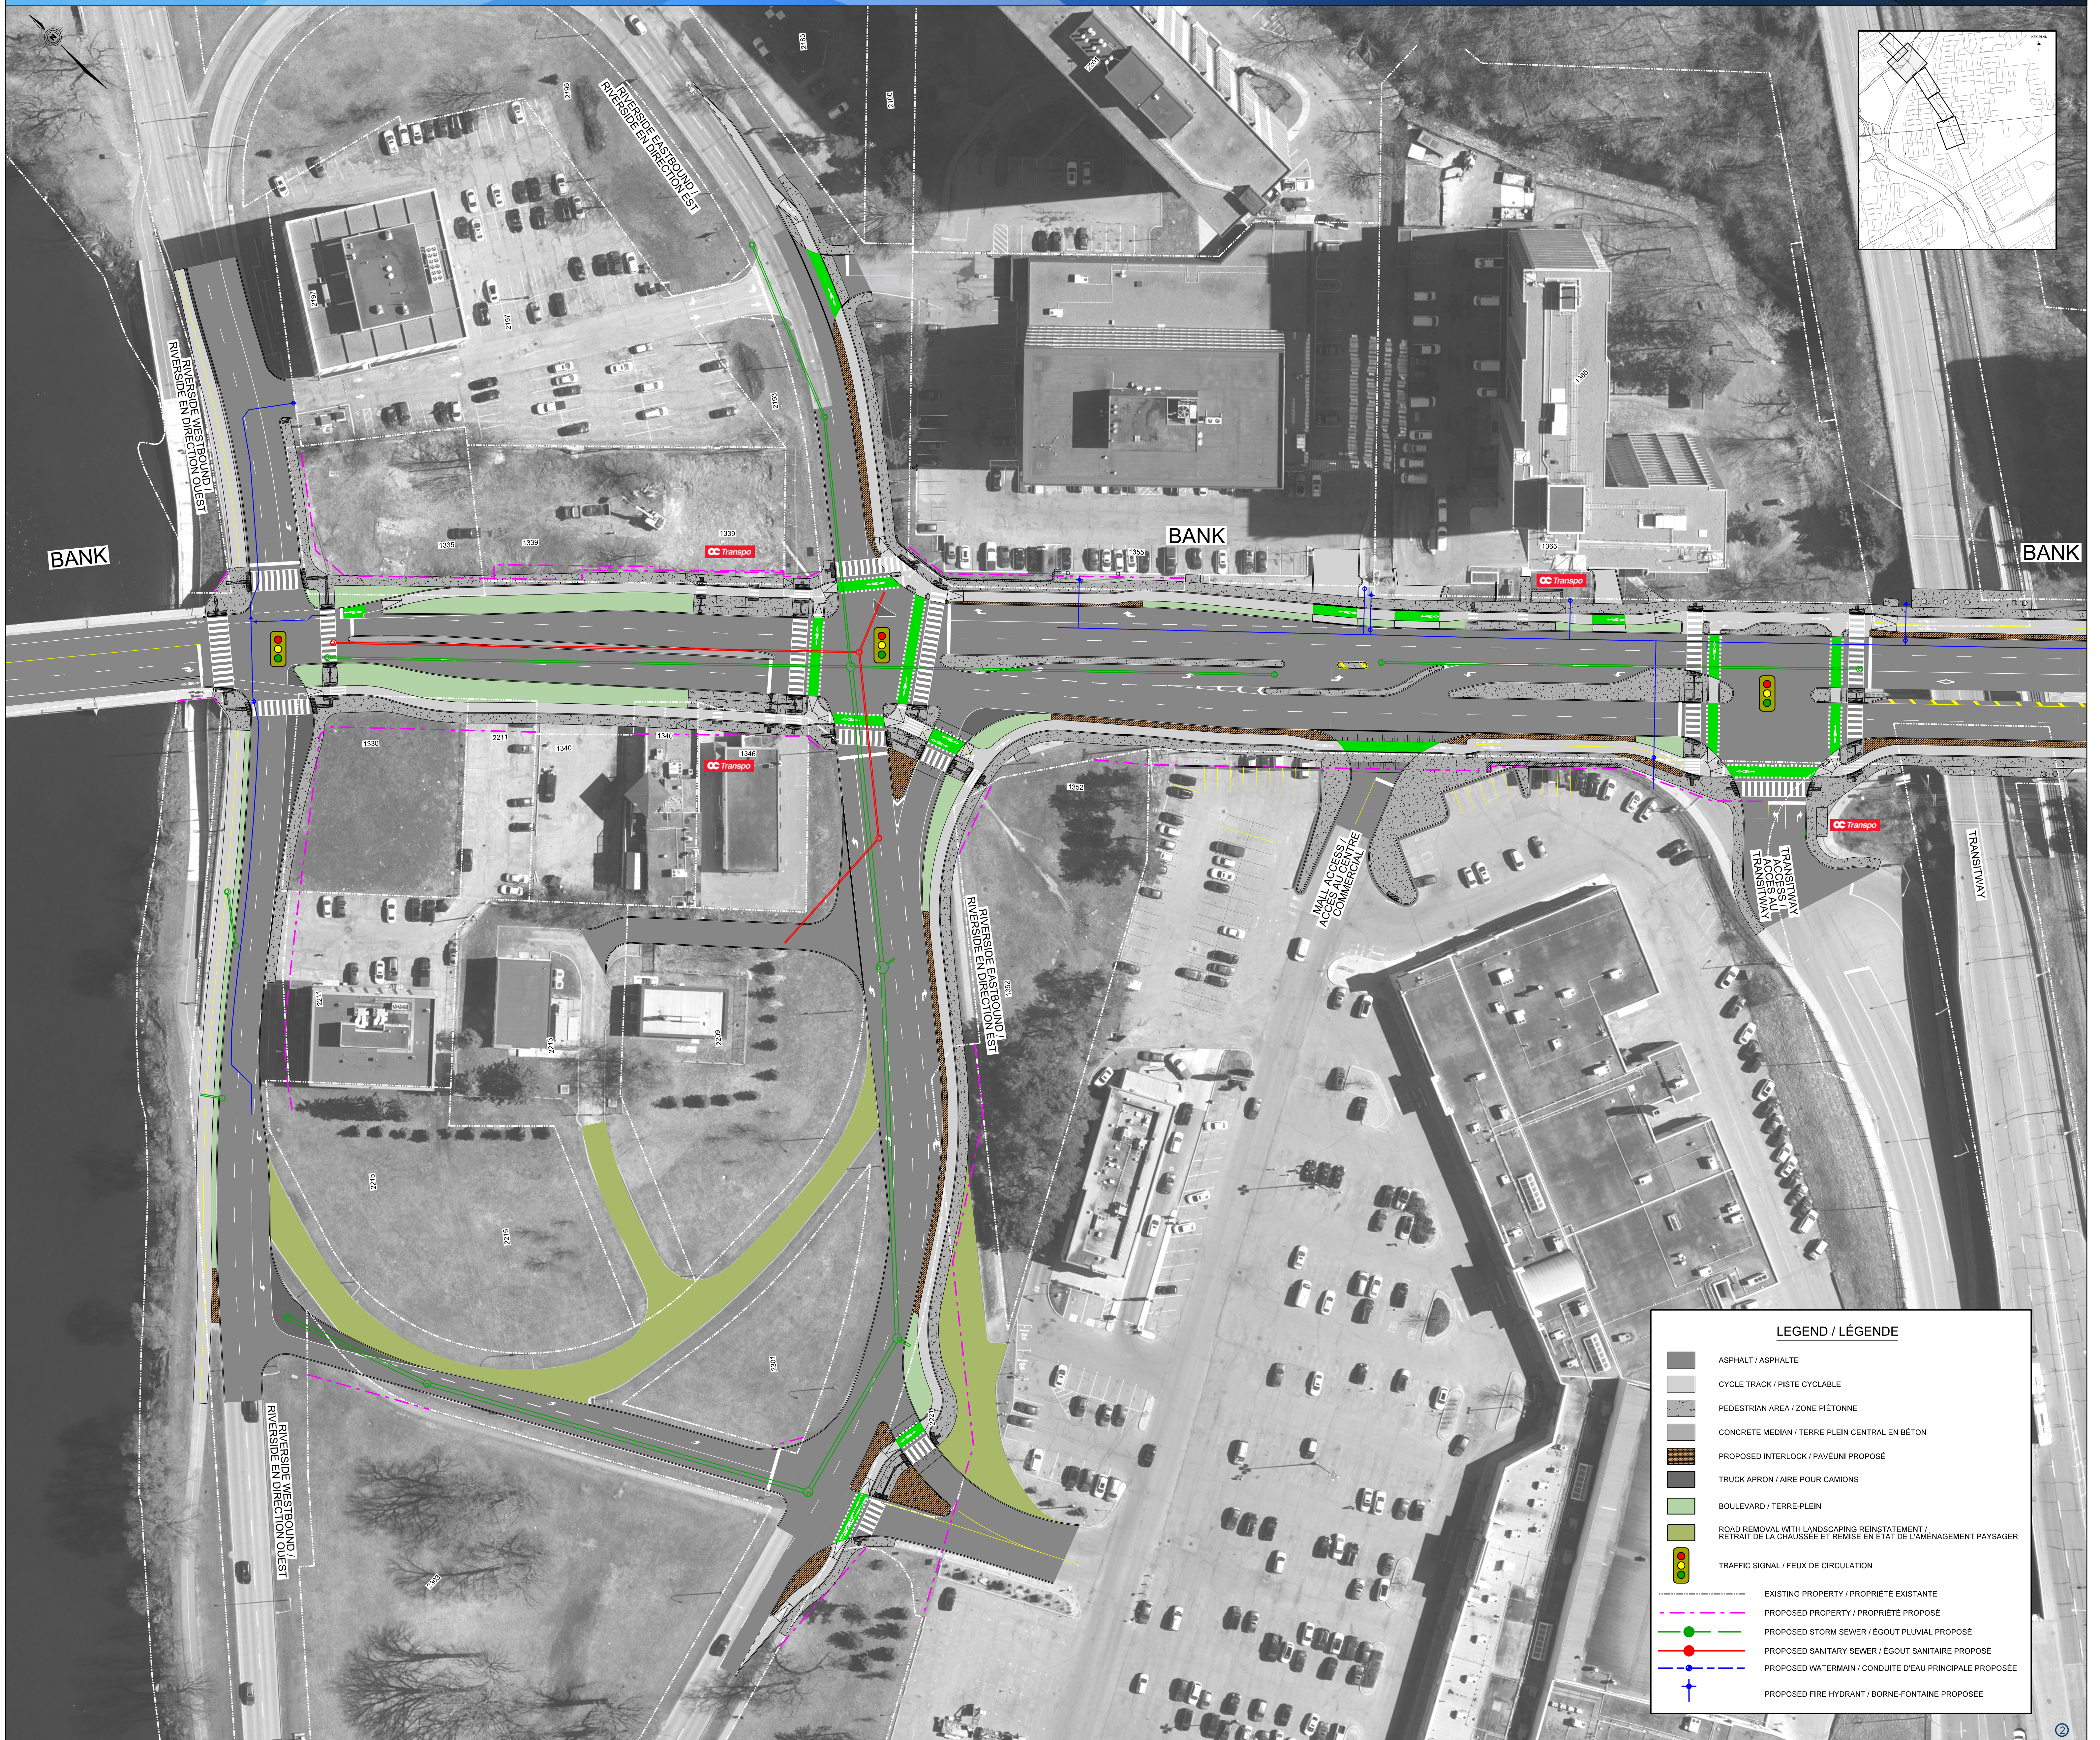

LEGEND / LÉGENDE	
	ASPHALT / ASPHALTE
	CYCLE TRACK / PISTE CYCLABLE
	PEDESTRIAN AREA / ZONE PIETONNE
	CONCRETE MEDIAN / TERRE-PLEIN CENTRAL EN BÉTON
	PROPOSED INTERLOCK / PAVÉ/NI PROPOSÉ
	TRUCK APRON / AIRE POUR CAMIONS
	BOULEVARD / TERRE-PLEIN
	ROAD REMOVAL WITH LANDSCAPING REINSTATEMENT / RETRAIT DE LA CHAUSSEE ET REMISE EN ETAT DE L'AMENAGEMENT PAYSAGER
	TRAFFIC SIGNAL / FEUX DE CIRCULATION
	EXISTING PROPERTY / PROPRIÉTÉ EXISTANTE
	PROPOSED PROPERTY / PROPRIÉTÉ PROPOSÉ
	PROPOSED STORM SEWER / EGOUT PLUVIAL PROPOSÉ
	PROPOSED SANITARY SEWER / EGOUT SANITAIRE PROPOSÉ
	PROPOSED WATERMAIN / CONDUITE D'EAU PRINCIPALE PROPOSÉE
	PROPOSED FIRE HYDRANT / BORNE-FONTAINE PROPOSÉE