


Bank Street Renewal
(Riverside Drive (Westbound) to Erie Avenue)

Réfection de la rue Bank,
de la promenade Riverside est-ouest à l'avenue Erie

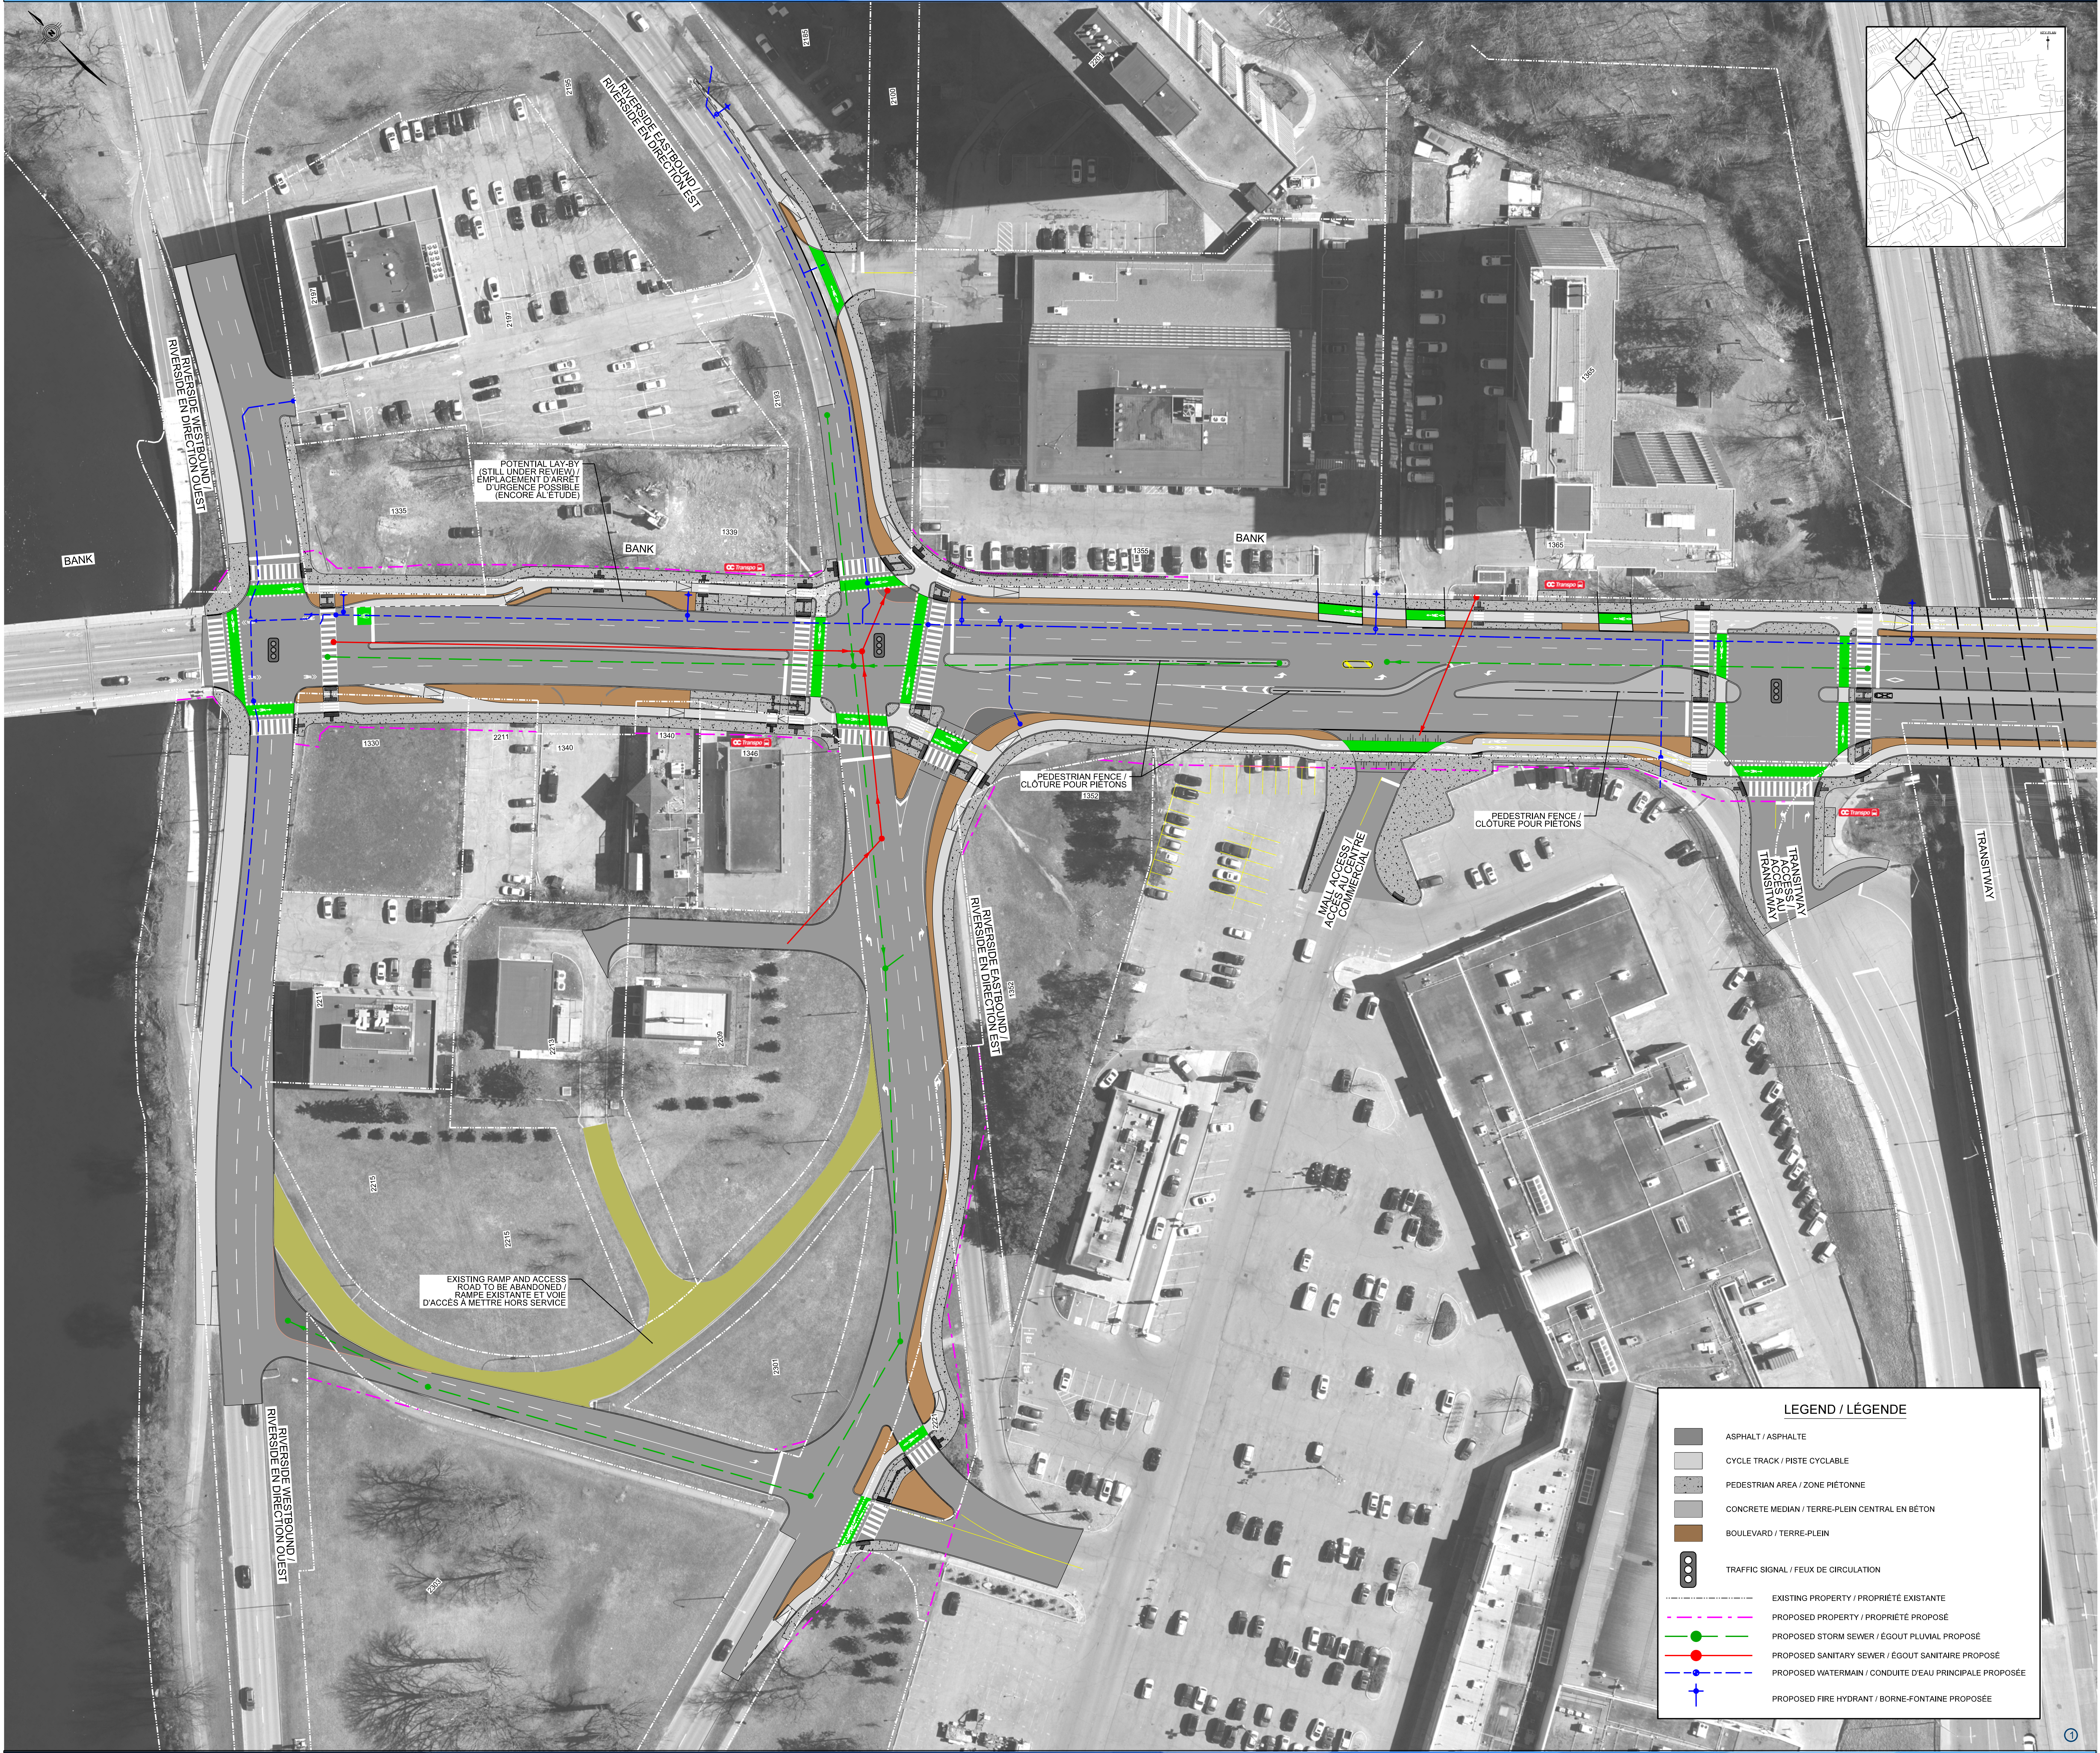

LEGEND / LÉGENDE	
	ASPHALT / ASPHALTE
	CYCLE TRACK / PISTE CYCLABLE
	PEDESTRIAN AREA / ZONE PIÉTONNE
	CONCRETE MEDIAN / TERRE-PLEIN CENTRAL EN BÉTON
	BOULEVARD / TERRE-PLEIN
	TRAFFIC SIGNAL / FEUX DE CIRCULATION
	EXISTING PROPERTY / PROPRIÉTÉ EXISTANTE
	PROPOSED PROPERTY / PROPRIÉTÉ PROPOSÉE
	PROPOSED STORM SEWER / ÉGOUT PLUVIAL PROPOSÉ
	PROPOSED SANITARY SEWER / ÉGOUT SANITAIRE PROPOSÉ
	PROPOSED WATERMAIN / CONDUITE D'EAU PRINCIPALE PROPOSÉE
	PROPOSED FIRE HYDRANT / BORNE-FONTAINE PROPOSÉE